


ROZVINUTÝ POHLED NA ZEĎ  
M 1:100

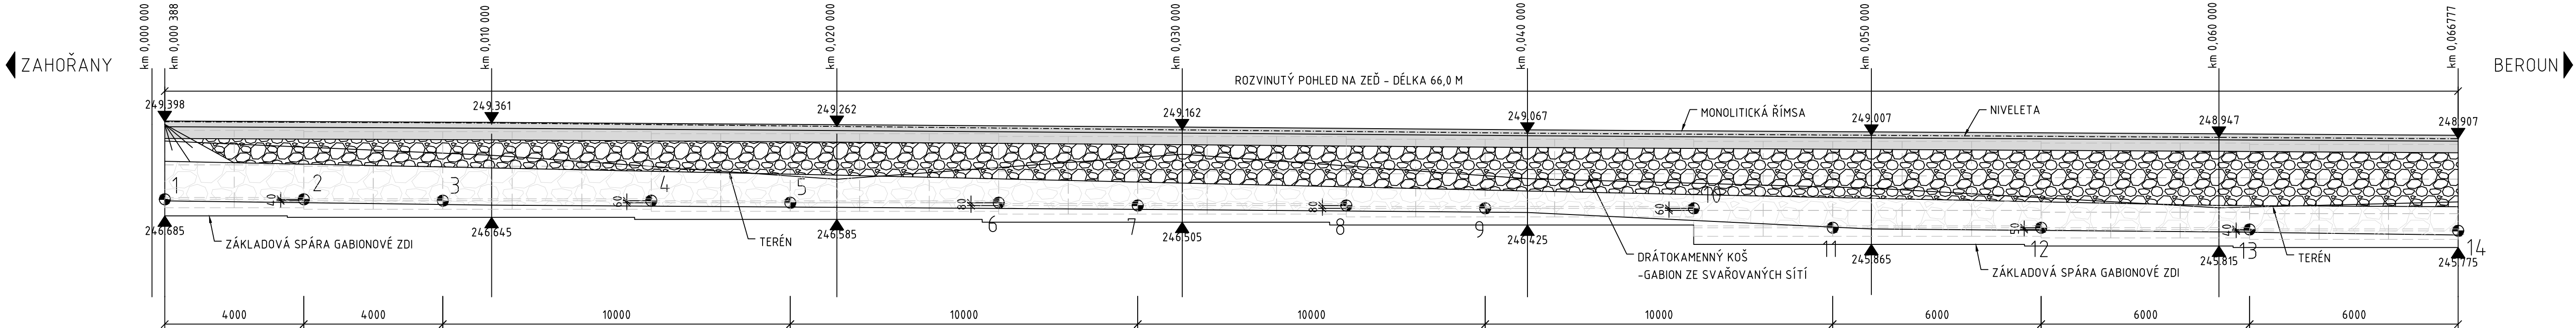

Výškový systém: BpV  
Souřadnicový systém: S-JTSK

SO 201 Rekonstrukce opěrné zdi, silnice III/2365 - Zahořany

Objednatel:

**Středočeský kraj**

Středočeský kraj  
Zborovská 11  
150 21 Praha 5

Zhotovitel PDPS:

**Novák Partner**

**NOVÁK & PARTNER, s.r.o.**  
V Olšínách 2300/75  
100 00 Praha 10

HIP:

Ing. Martin Máša

<b>Novák Partner</b>	Vypracoval	Ing. Jorge Fernandez Mas		Zak. číslo	18-NO-02-002
	Zodp. projektant	Ing. Pavel Kašánek	<i>Kašánek</i>	Datum	03/2019
	Tech. kontrola	Ing. Vladimír Engler	<i>S. Engler</i>	Stupeň	PDPS
	Akce			Počet formátů	5 x A4
	II/605 a III/2365 Beroun, rekonstrukce silnic			Měřítko	1:100
				Č. přílohy	Paré
Zhotovitel: NOVÁK & PARTNER, s.r.o. V Olšínách 2300/75 100 00 Praha 10	Příloha	ROZVINUTÝ POHLED NA ZDI			4