
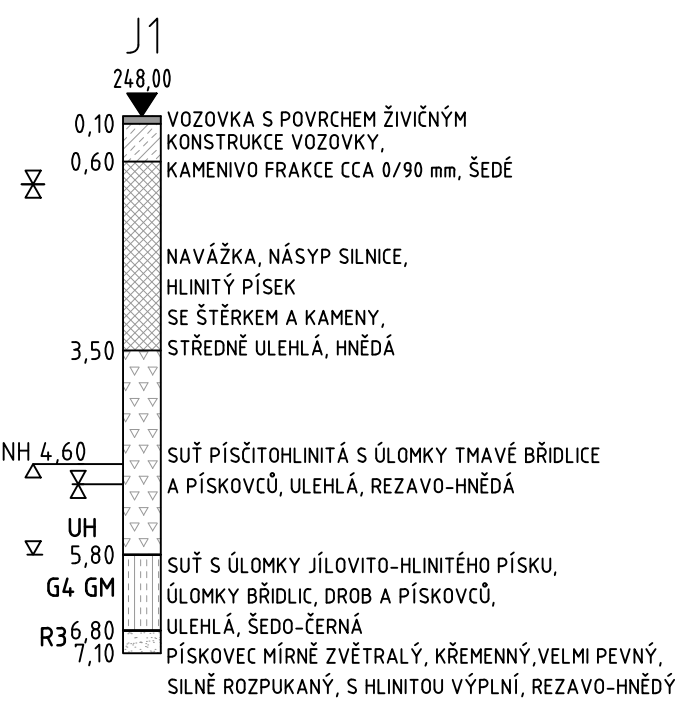


PODÉLNÝ ŘEZ B-B'

M 1:100

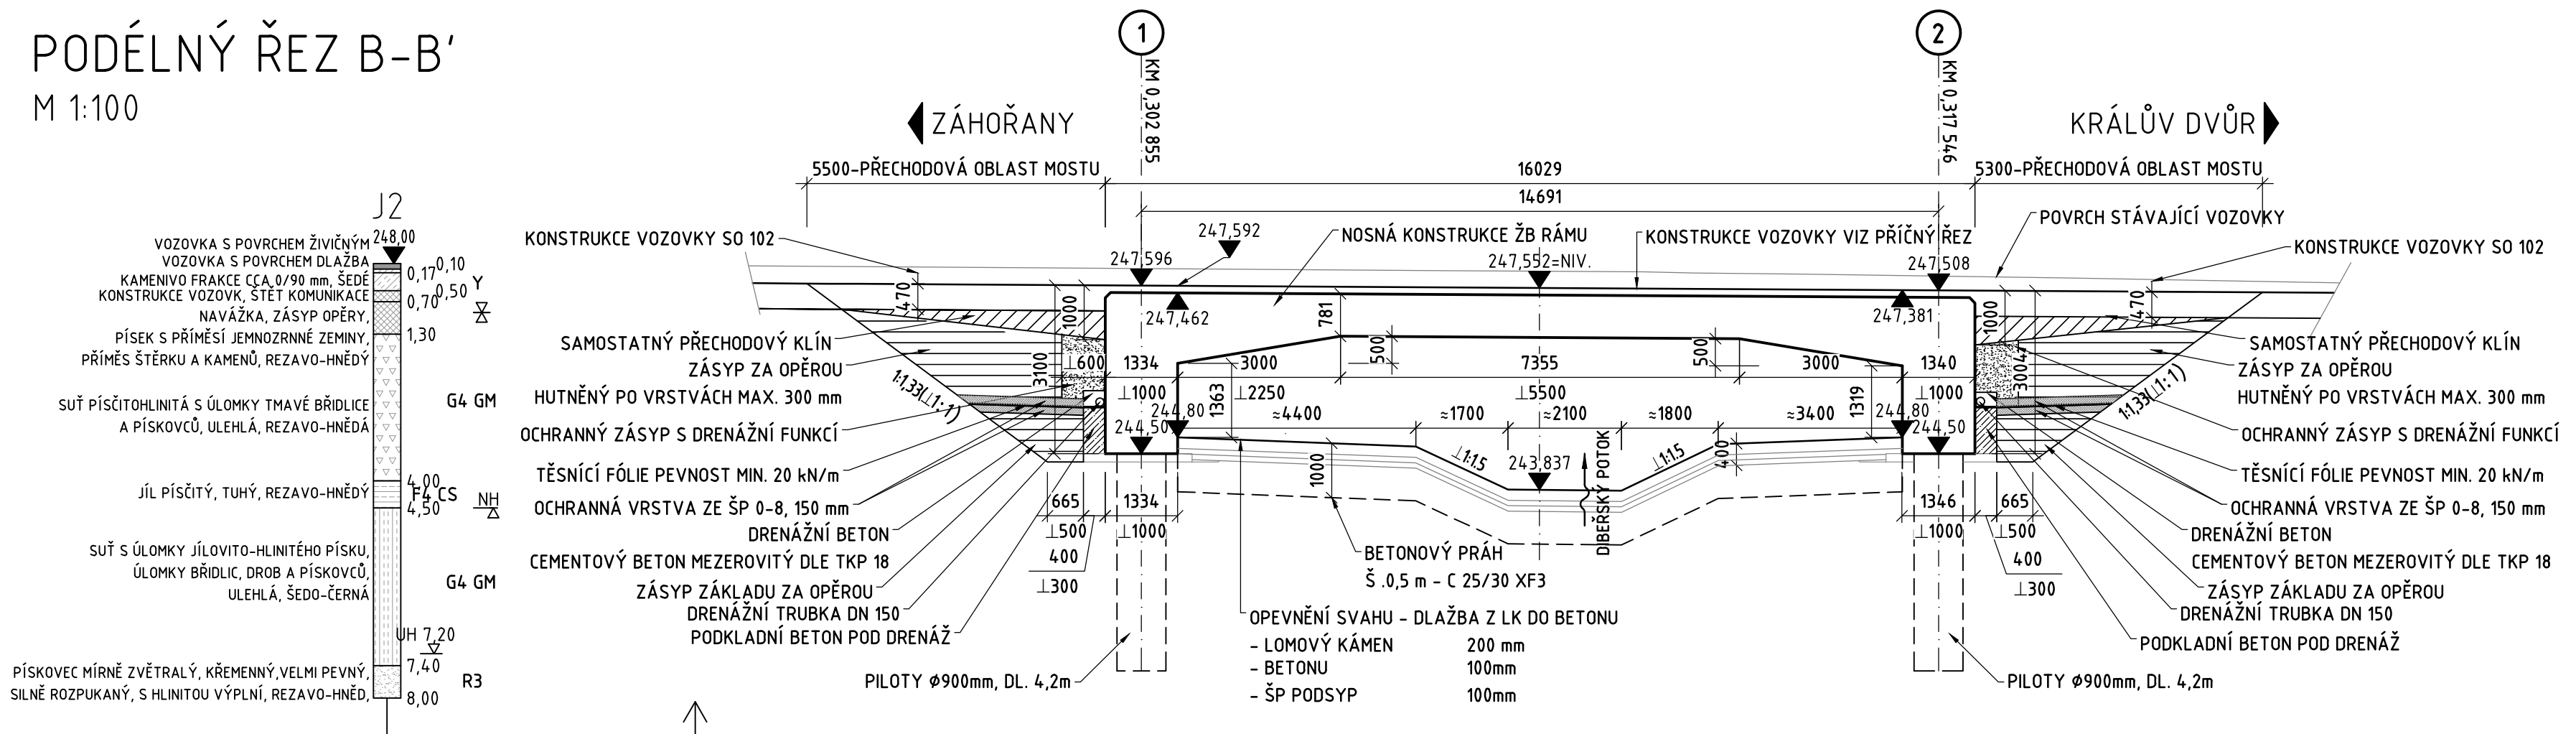

POUŽITÝ MATERIÁL	
PODKLADNÍ BETON	C 12/15-X0
OPĚRY, KŘÍDLA	C 30/37-XF3+XD1
NOSNÁ KONSTRUKCE	C 30/37-XF2+XD1
PILOTY	C 25/30-XA1
ŘÍMSY	C 30/37-XF4+XD3
BETON POD DLAŽBU	C20/25n-XF3
BETON POD DRENÁŽ	C8/10n
BETONOVÝ PRÁH	C 25/30-XF3
BETONÁŘSKÁ VÝZTUŽ	B500B

AKCE:

II/605 a III/2365 Beroun - Rekonstrukce silnic

ZADAVATEL:

Středočeský kraj

STŘEDOČESKÝ KRAJ
Zborovská 11
150 21 Praha 5
Česká Republika

JTSK

ZHOTOVITEL :	vypracoval	Ing. Lucie Hroudová		investor	STŘEDOČESKÝ KRAJ
	zodp. projektant	Ing. Vladimír Engler		zak. číslo	18-NO-02-002
	hlavní inženýr	Ing. Martin Máša		datum	05/2019
	tech. kontrola	Ing. Milan Šístek		stupeň	PDPS
Novák Partner	obsah:			měřítko	1:100
	SO 202 - Rekonstrukce mostu 2365-2 přes Dibeřský potok			č.přílohy:	paré :
NOVÁK & PARTNER, s.r.o. <small>V Olšinách 2300/75 100 00 Praha 10</small>		příloha:			
		Podélný řez po modernizaci			

7.