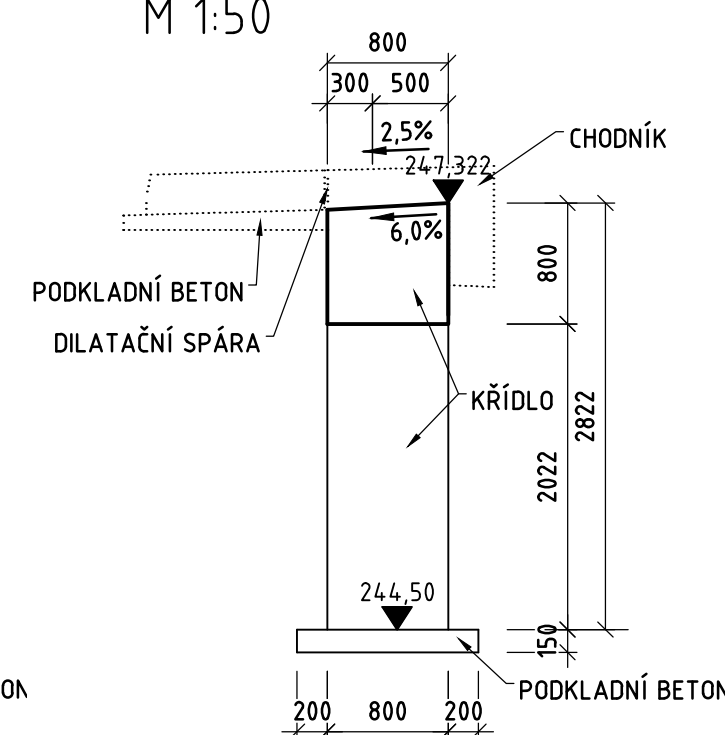
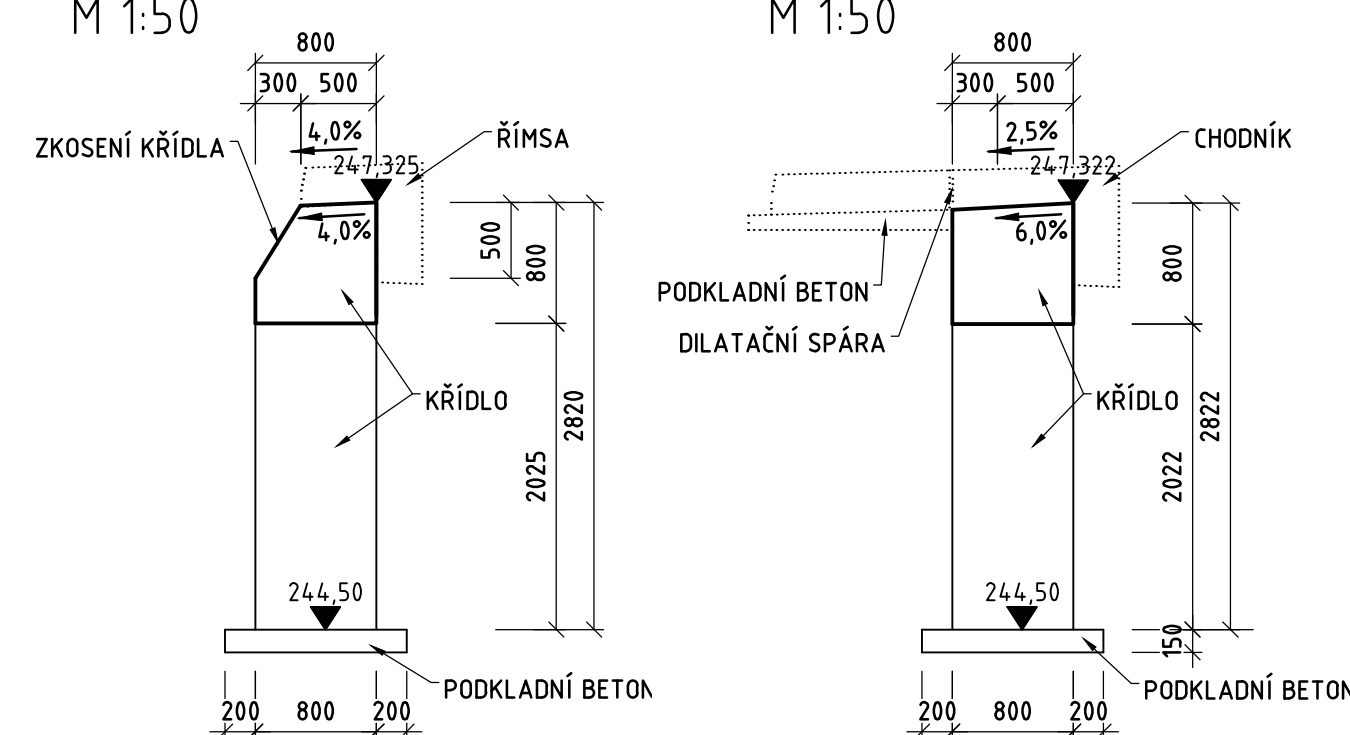

 

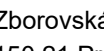
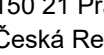


POUŽITÝ MATERIÁL	
PODKLADNÍ BETON	C 12/15-X0
OPĚRY, KŘÍDLA	C 30/37-XF3+XD
NOSNÁ KONSTRUKCE	C 30/37-XF2+XD
PILOTY	C 25/30-XA1
ŘÍMSY	C 30/37-XF4+XD



AKCE:		II/605 a III/2365 Bečoun - Rekonstrukce silnic	
ZADAVATEL:		STŘEDOČESKÝ KRAJ Zborovská 11 150 21 Praha 5 Česká Republika	
			
JTSK:		Bv:	
ZHOTOVITEL:	vypracoval Ing. Lucie Hroudová zrod. projektant Ing. Vladimír Engler hlavní inženýr Ing. Martin Maša tech. kontrola Ing. Milan Šištek oba:	   	investor STŘEDOČESKÝ KRAJ zak. číslo 15-NO-02-002 datum 05/2019 stupeň PDPŠ měřítko 1:50 č.přilohy:
NOVÁK & PARTNER s.r.o. V Olšanech 2300/7 100 00 Praha 10		SO 202 - Rekonstrukce mostu 2365-2 přes Díbeřský potok přiloha:	
NOVÁK & PARTNER, s.r.o. V Olšanech 2300/7 100 00 Praha 10		Vykres tvaru 11.	