


VYTYČOVACÍ SITUACE
M 1 : 500

Tabulka vytyčovacích bodů
SO 311 - Úpravy vodovodů - II/605


BOD	Y [m]	X [m]
311033	771218,173	1054103,556
311034	771221,220	1054098,540
311035	771220,505	1054107,755
311036	771224,730	1054101,100
311037	771587,530	1054265,230
311038	771595,658	1054251,983
311039	772307,460	1054632,900
311040	772314,187	1054628,598
311041	772322,430	1054652,620
311042	772328,997	1054648,108
311100	772289,153	1054606,789
311101	772292,403	1054603,826
311102	772302,250	1054595,840

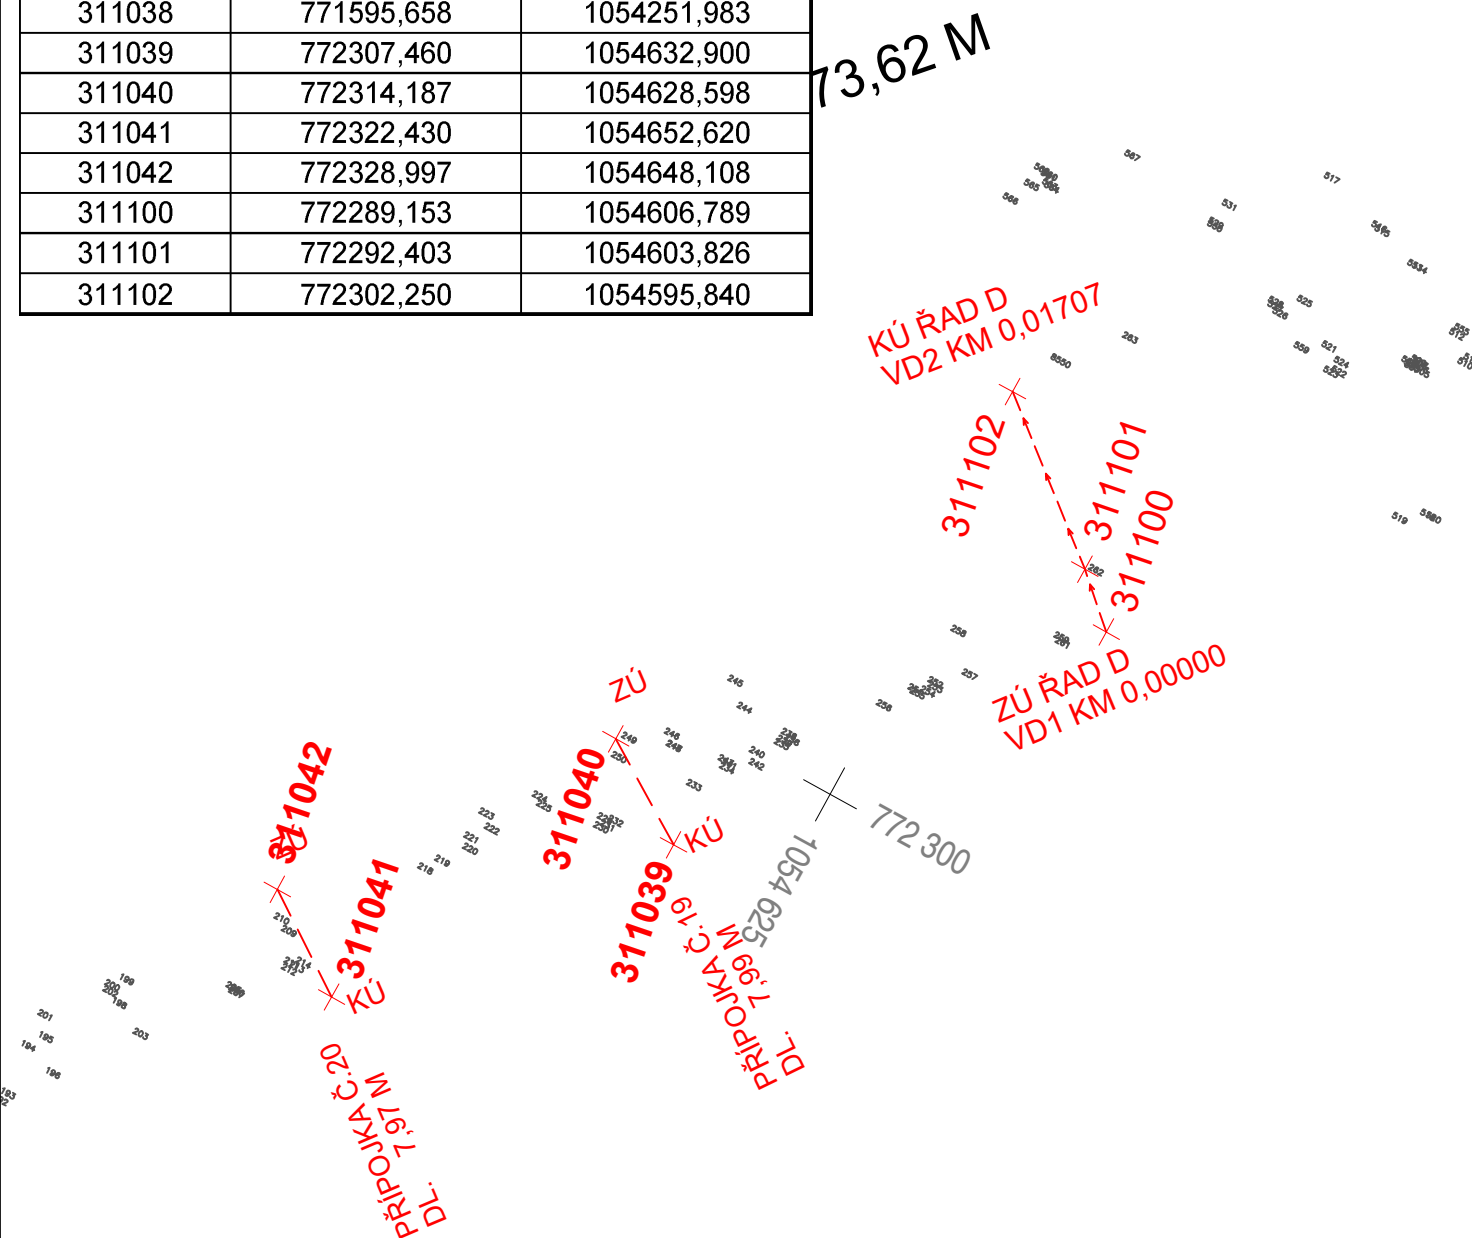

VYTYČOVACÍ SITUACE
M 1 : 500

Tabulka vytyčovacích bodů
SO 311 - Úpravy vodovodů - II/605

BOD	Y [m]	X [m]
311033	771218,173	1054103,556
311034	771221,220	1054098,540
311035	771220,505	1054107,755
311036	771224,730	1054101,100
311037	771587,530	1054265,230
311038	771595,658	1054251,983
311039	772307,460	1054632,900
311040	772314,187	1054628,598
311041	772322,430	1054652,620
311042	772328,997	1054648,108
311100	772289,153	1054606,789
311101	772292,403	1054603,826
311102	772302,250	1054595,840

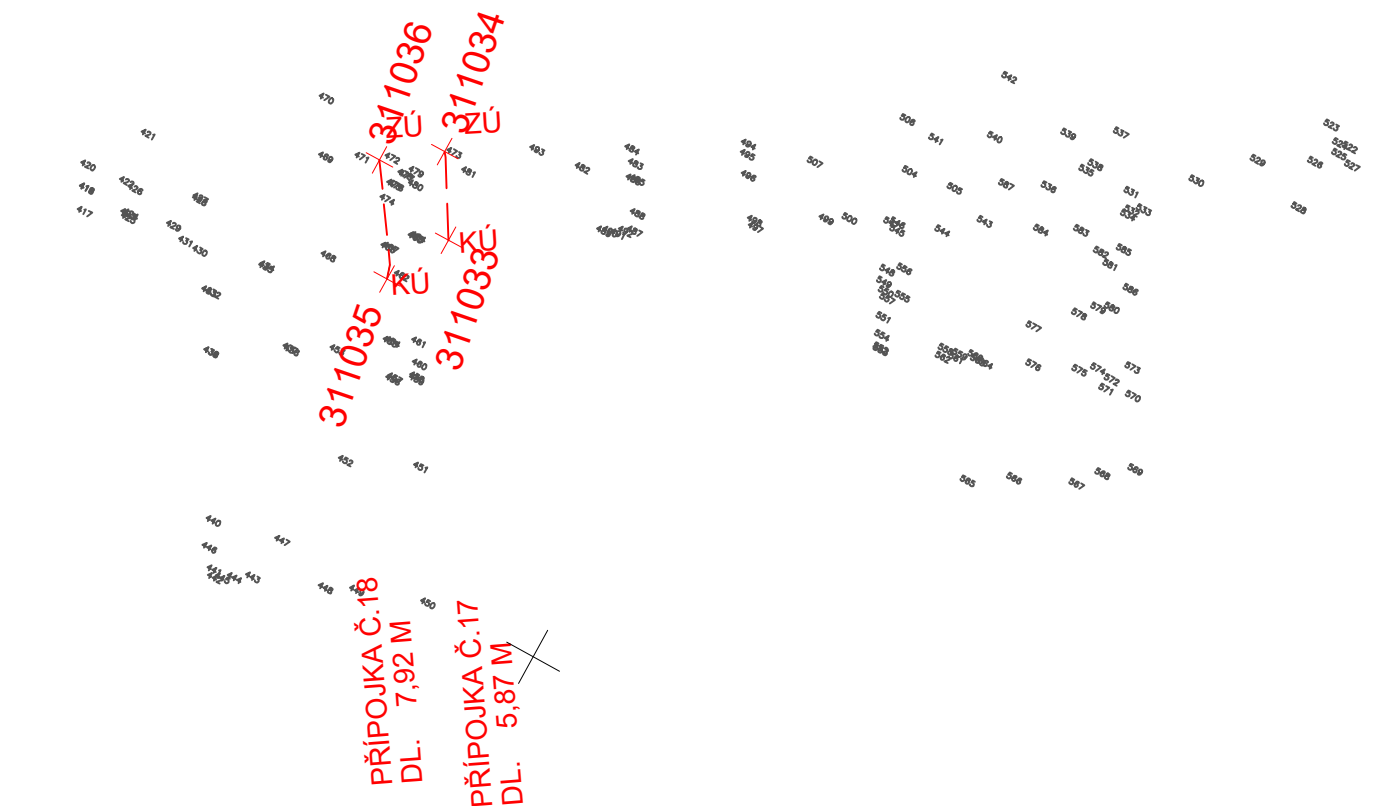


LEGENDA
NAVRHOVANÝ STAV

- Navrhovaná trasa kanalizace, přípojky
- Navrhovaná prefabrikovaná šachta
- Navrhovaná prefabrikovaná uliční vpust

LEGENDA


- Uliční vpust'
- Šachta, poklop
- Vzrostlý strom
- El. zařízení, lampa
- Polohopis
- Katastrální mapa

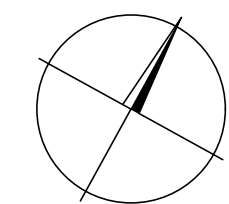

Výškový systém: Bpv
Souřadnicový systém: S-JTSK




SO 311 Úprava vodovodů – II/605 km 0,980–1,440

Objednatel:



Středočeský kraj
Zborovská 11
150 21 Praha 5

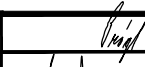Zhotovitel PDPS:	NOVÁK & PARTNER, s.r.o. V Olšínách 2300/75 100 00 Praha 10	HIP: Ing. Martin Máša
------------------	---	--------------------------

<div>NovákPartner</div>	Vypracoval	Tomáš Prágl		Zak. číslo	18-NO-02-002
	Zodp. projektant	Ing. Šárka Novotná		Datum	03/2019
	Tech. kontrola	Ing. Jan Vorel		Stupeň	PDPS
	Akce II/605 a III/2365 Beroun, rekonstrukce silnic			Počet formátů	3 x A4
				Měřítko	1:500
				Č. přílohy	Paré
Zhotovitel: NOVÁK & PARTNER, s.r.o. V Olšínách 2300/75 100 00 Praha 10	Příloha VYTYCOVACÍ SITUACE			3	

VYTYCOVACÍ SITUACE