

AKCE:

## II/605 a III/2365 Beroun - Rekonstrukce silnic

ZADAVATEL:



STŘEDOČESKÝ KRAJ

Zborovská 11  
150 21 Praha 5  
Česká Republika

JTSK

Bpv


<b>ZHOTOVITEL :</b>  <b>NOVÁK &amp; PARTNER</b> INŽENÝRSKÁ PROJEKTOVÁ KANCELÁŘ	vypracoval	Ing. Jiří Ruprecht	<i>Ruprecht</i>	investor	STŘEDOČESKÝ KRAJ
	zodp. projektant	Ing. Lenka Horálková	<i>Horálková</i>	zak. číslo	08-NO-01-004
	hlavní inženýr	Ing. Martin Máša	<i>Máša</i>	datum	09/2016
	tech. kontrola	Ing. Jan Vorel	<i>Vorel</i>	stupeň	PDPS
	obsah: <b>E. ZÁSADY ORGANIZACE VÝSTAVBY</b>			měřítko	
120 00 Praha 2, Perucká 5 tel: 221 592 050 fax: 221 592 070 info@novak-partner.cz	příloha: <b>DETAIL FÁZÍ REKONSTRUKCE SO203</b>			č.přílohy:	paré :
				<b>5</b>	

# SO 203 ÚPRAVA MOSTU ev.č.605-029 PŘES DIBEŘSKÝ P. PŘÍČNÝ ŘEZ - POSTUP VÝSTAVBY REKONSTRUKCE MOSTU

M 1:50

BEROUN

ZDICE

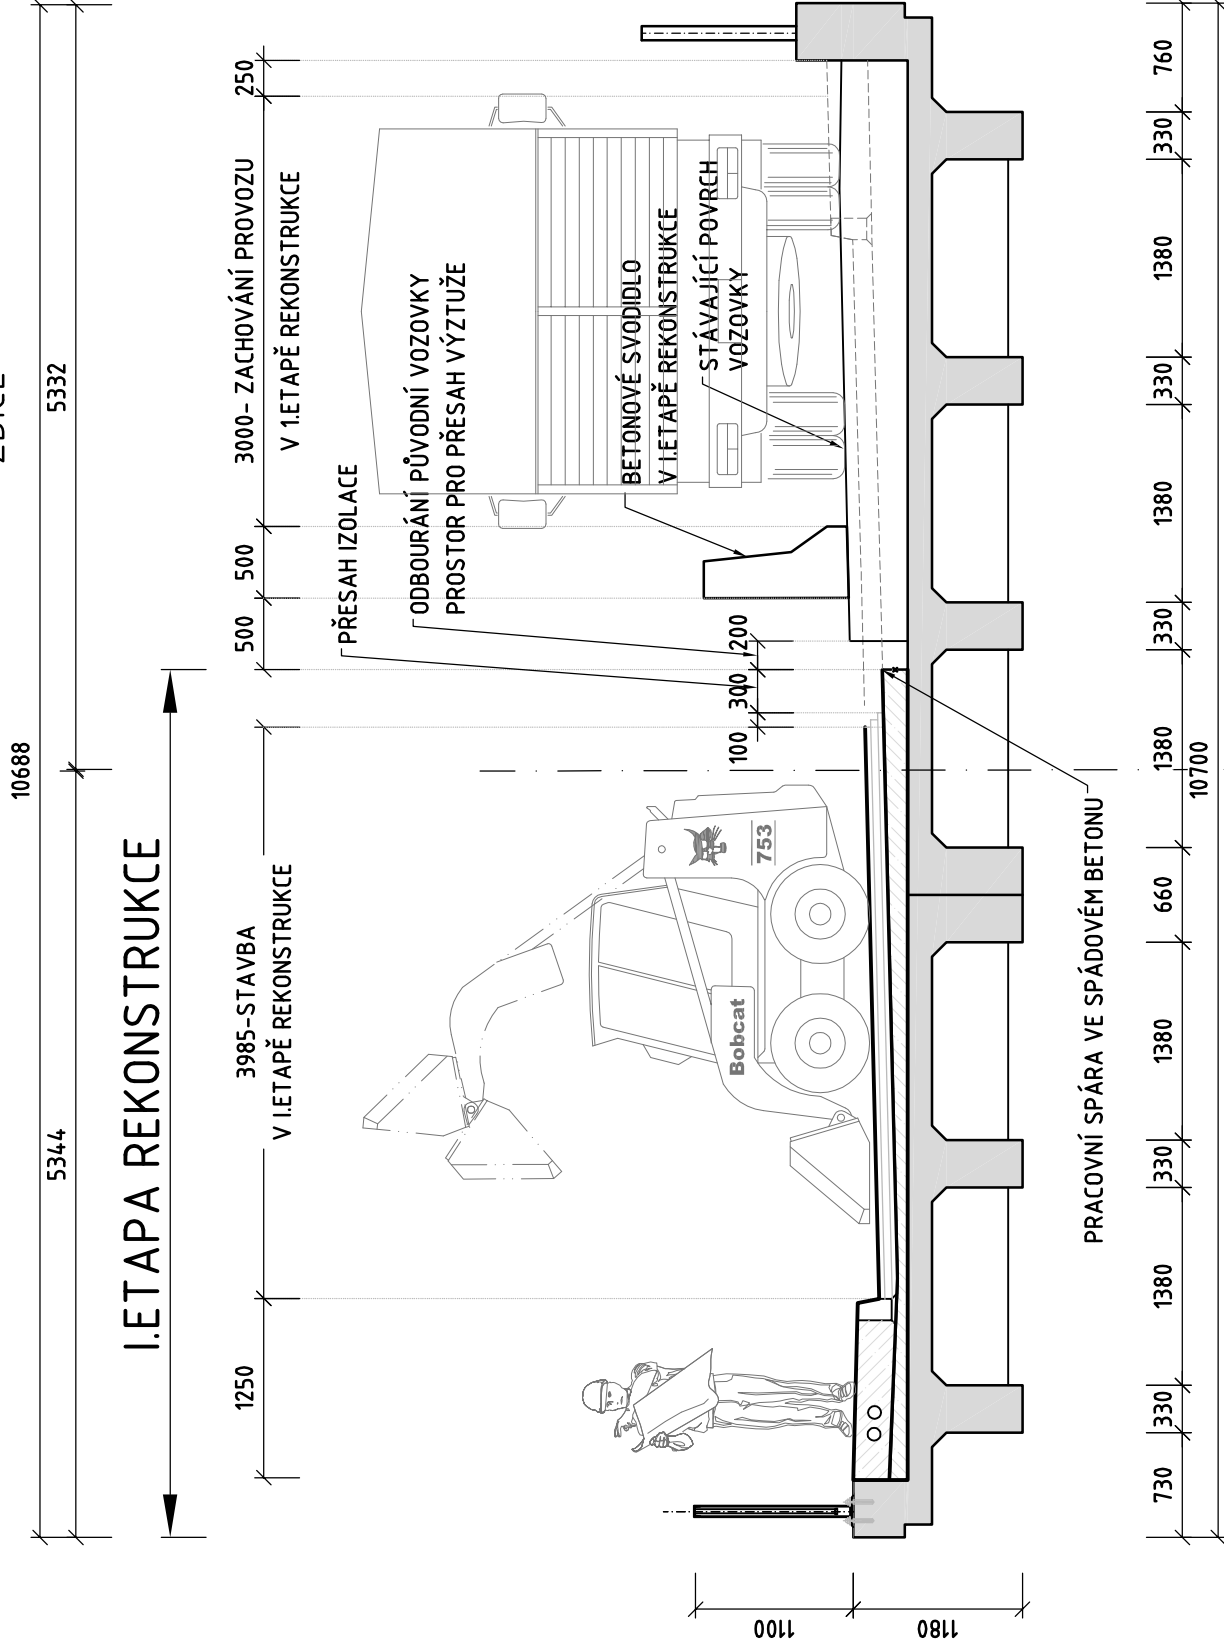

# SO 203 ÚPRAVA MOSTU ev.č.605-029 PŘES DIBEŘSKÝ P. PŘÍČNÝ ŘEZ - POSTUP VÝSTAVBY REKONSTRUKCE MOSTU

M 1:50

BEROUN

ZDICE

