




Platí pouze se sdělením číslo 0100558698.

Zakreslené polohy zařízení v příloze jsou pouze informativní.

### Situace výkres zájmového území (klad mapových list)

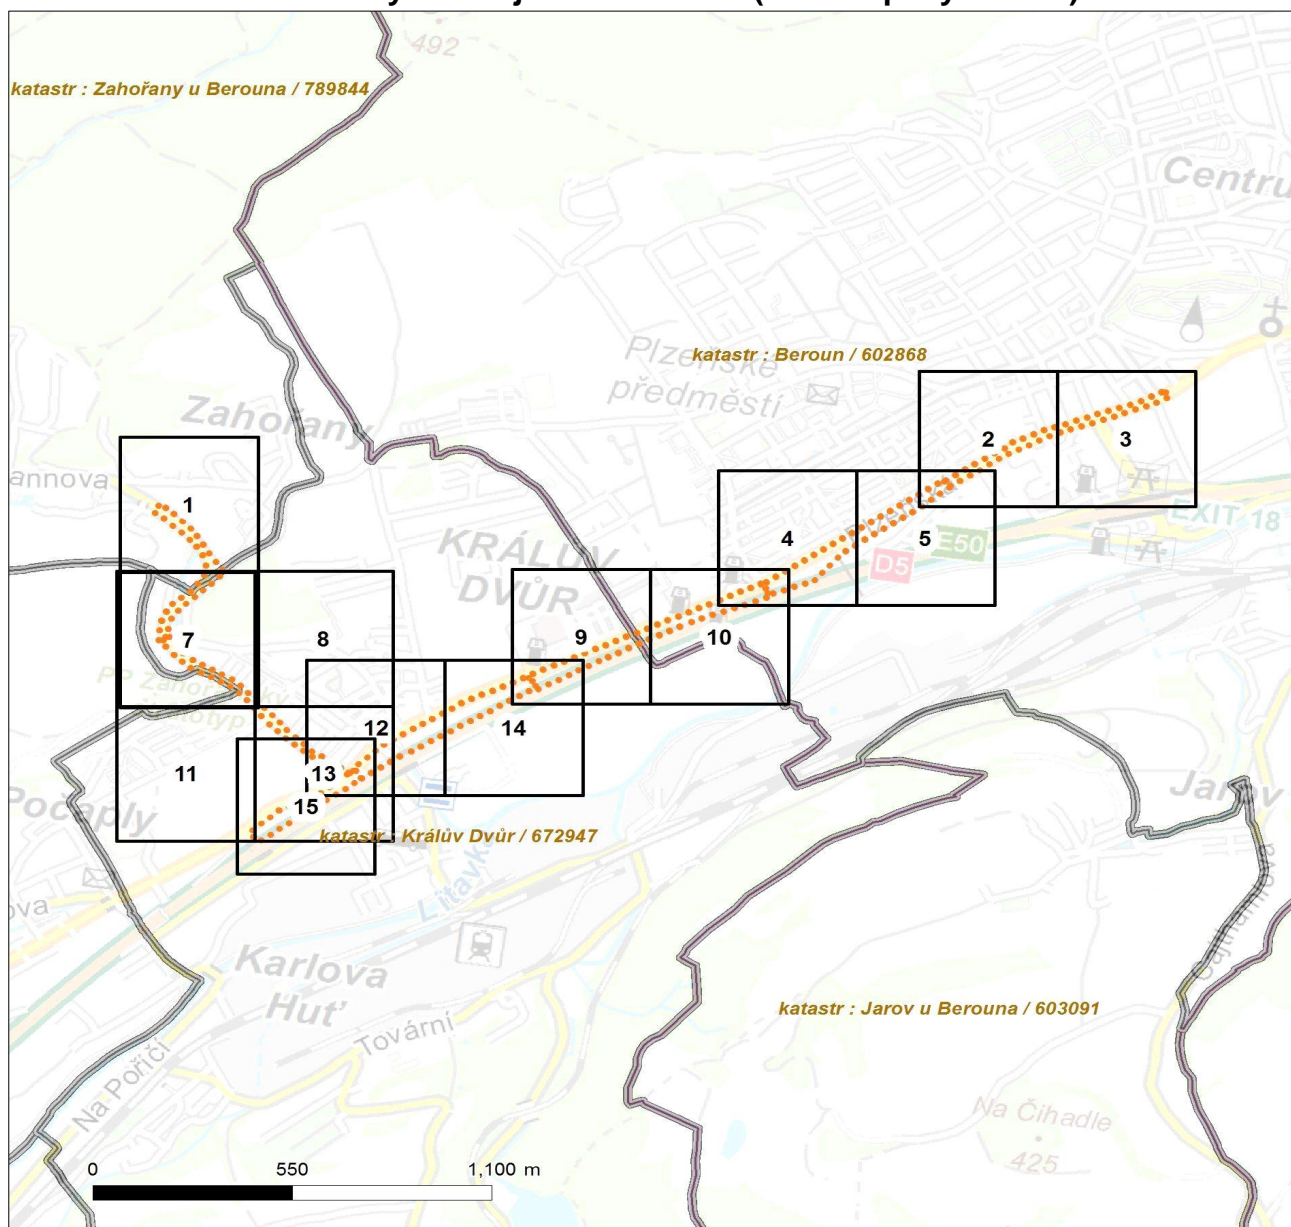

#### LEGENDA

- Podzemní vedení NN do 1kV
- Nadzemní vedení NN do 1kV
- Podzemní vedení VN do 35 kV
- Nadzemní vedení VN do 35 kV
- Podzemní vedení VVN 110kV
- Nadzemní vedení VVN 110kV
- NN přívod odběratele
- Cizí energetické vedení
- Zájemové území



Stanice do 52 kV - stožárová



Stanice do 52 kV - zděná



Transformovna (nad 52 kV)



Probíhající investice ČEZ Distribuce



Stanice ČEZ Distribuce ve výstavbě



Zařízení ČEZ Distribuce ve výstavbě



Hranice katastrálního území








Platí pouze se sdělením číslo 0100558698.

Zakreslené polohy zařízení v plánu jsou pouze informativní.

## Situční výkres - list 2

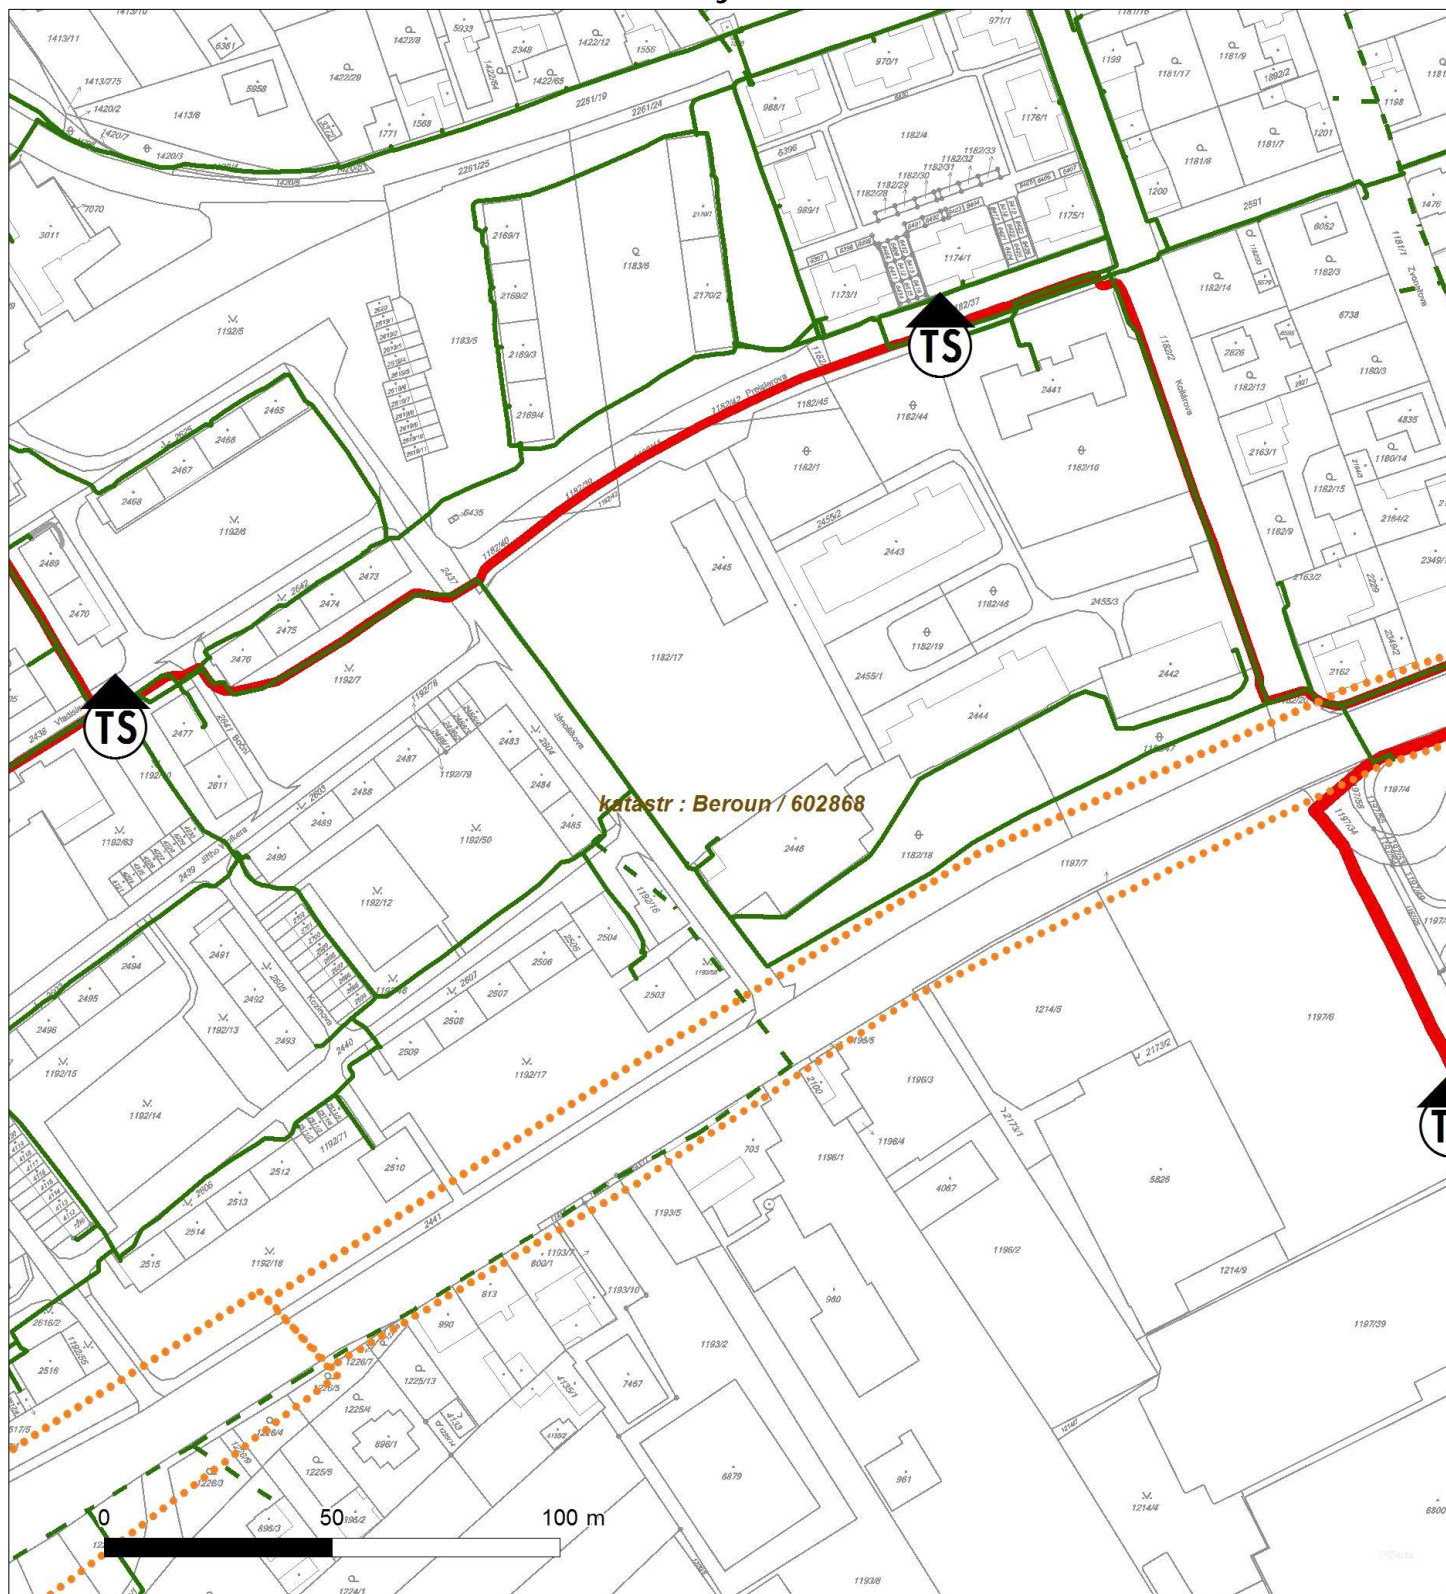




Platí pouze se sdělením číslo 0100558698.

Zakreslené polohy zařízení v plánu jsou pouze informativní.

### Situční výkres - list 3

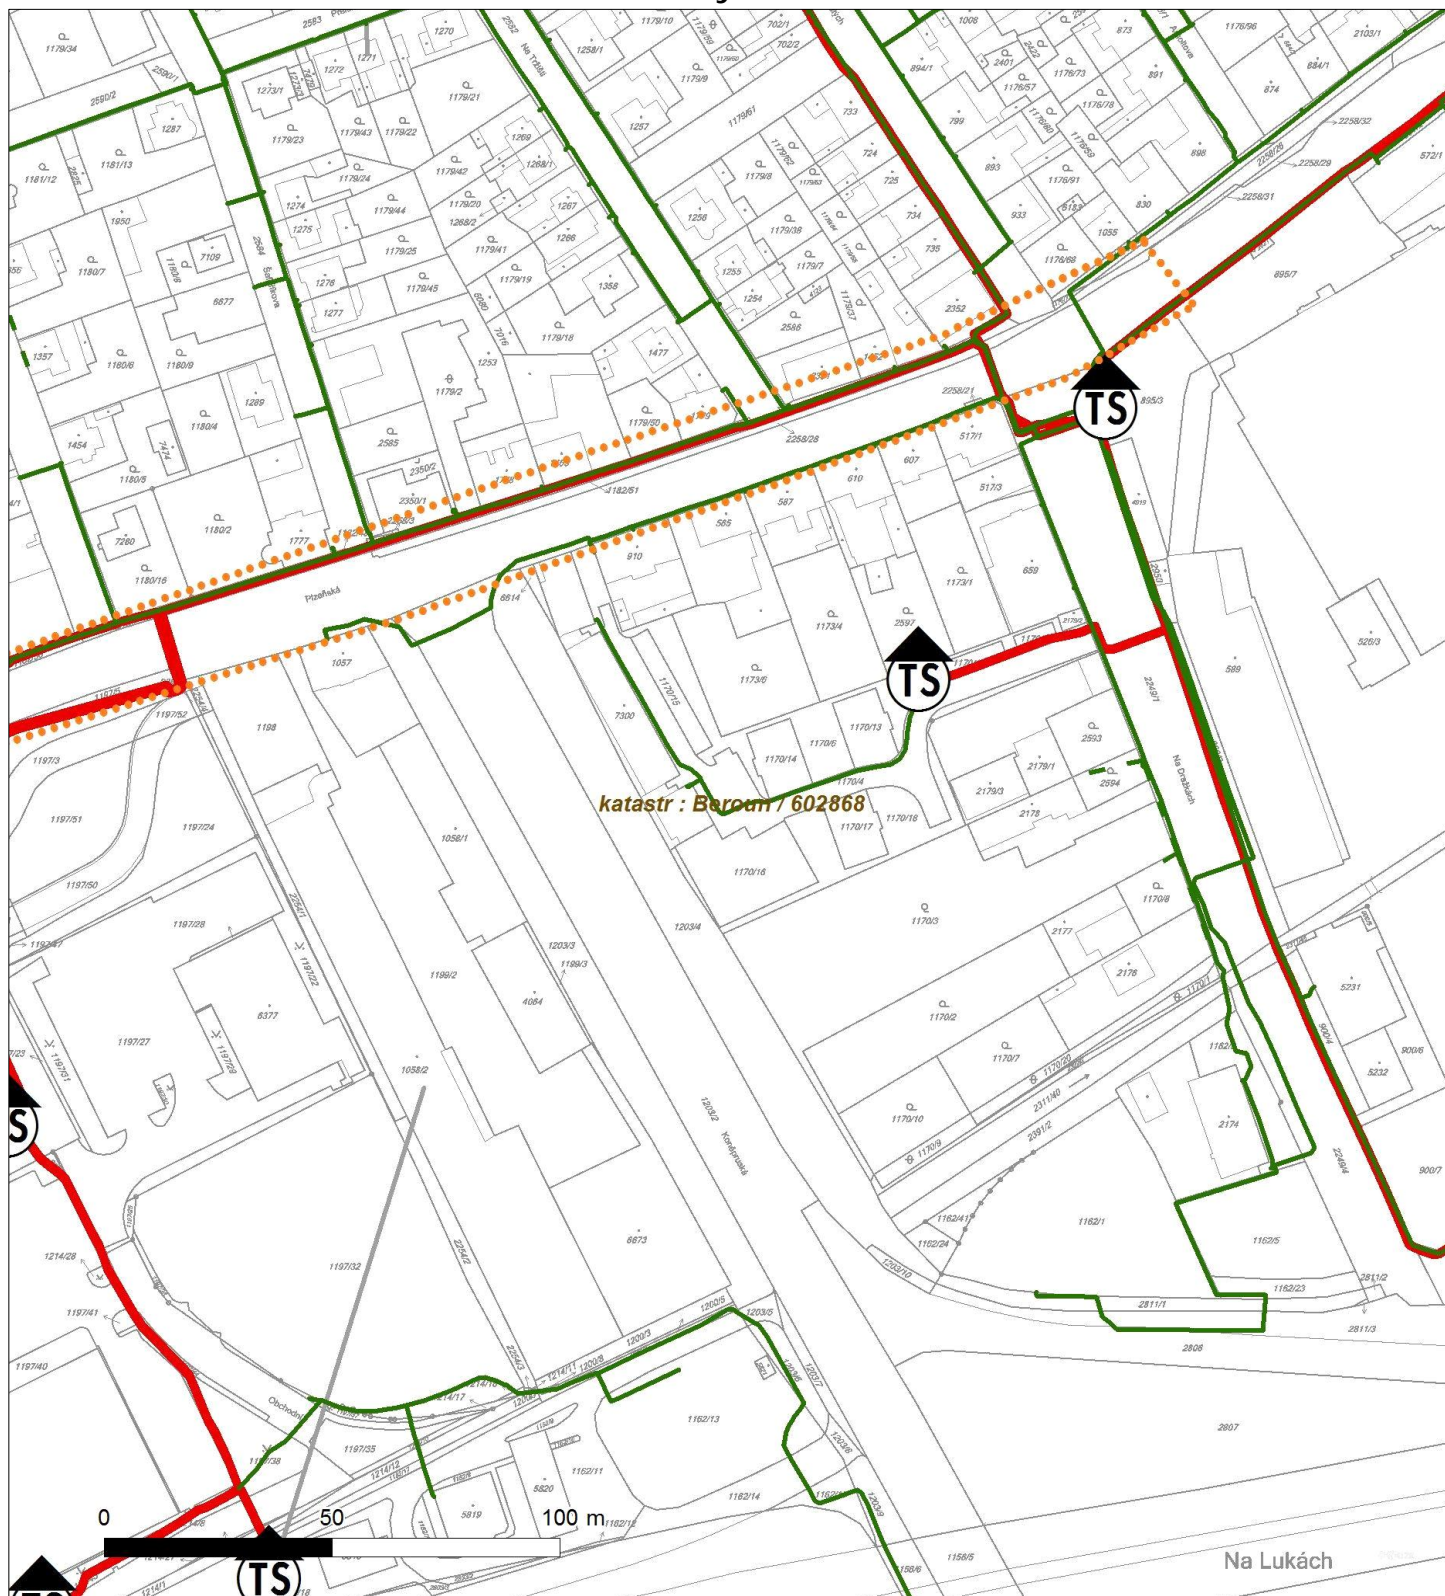






Platí pouze se sdělením číslo 0100558698.

Zakreslené polohy zařízení v plánu jsou pouze informativní.

#### Situční výkres - list 4

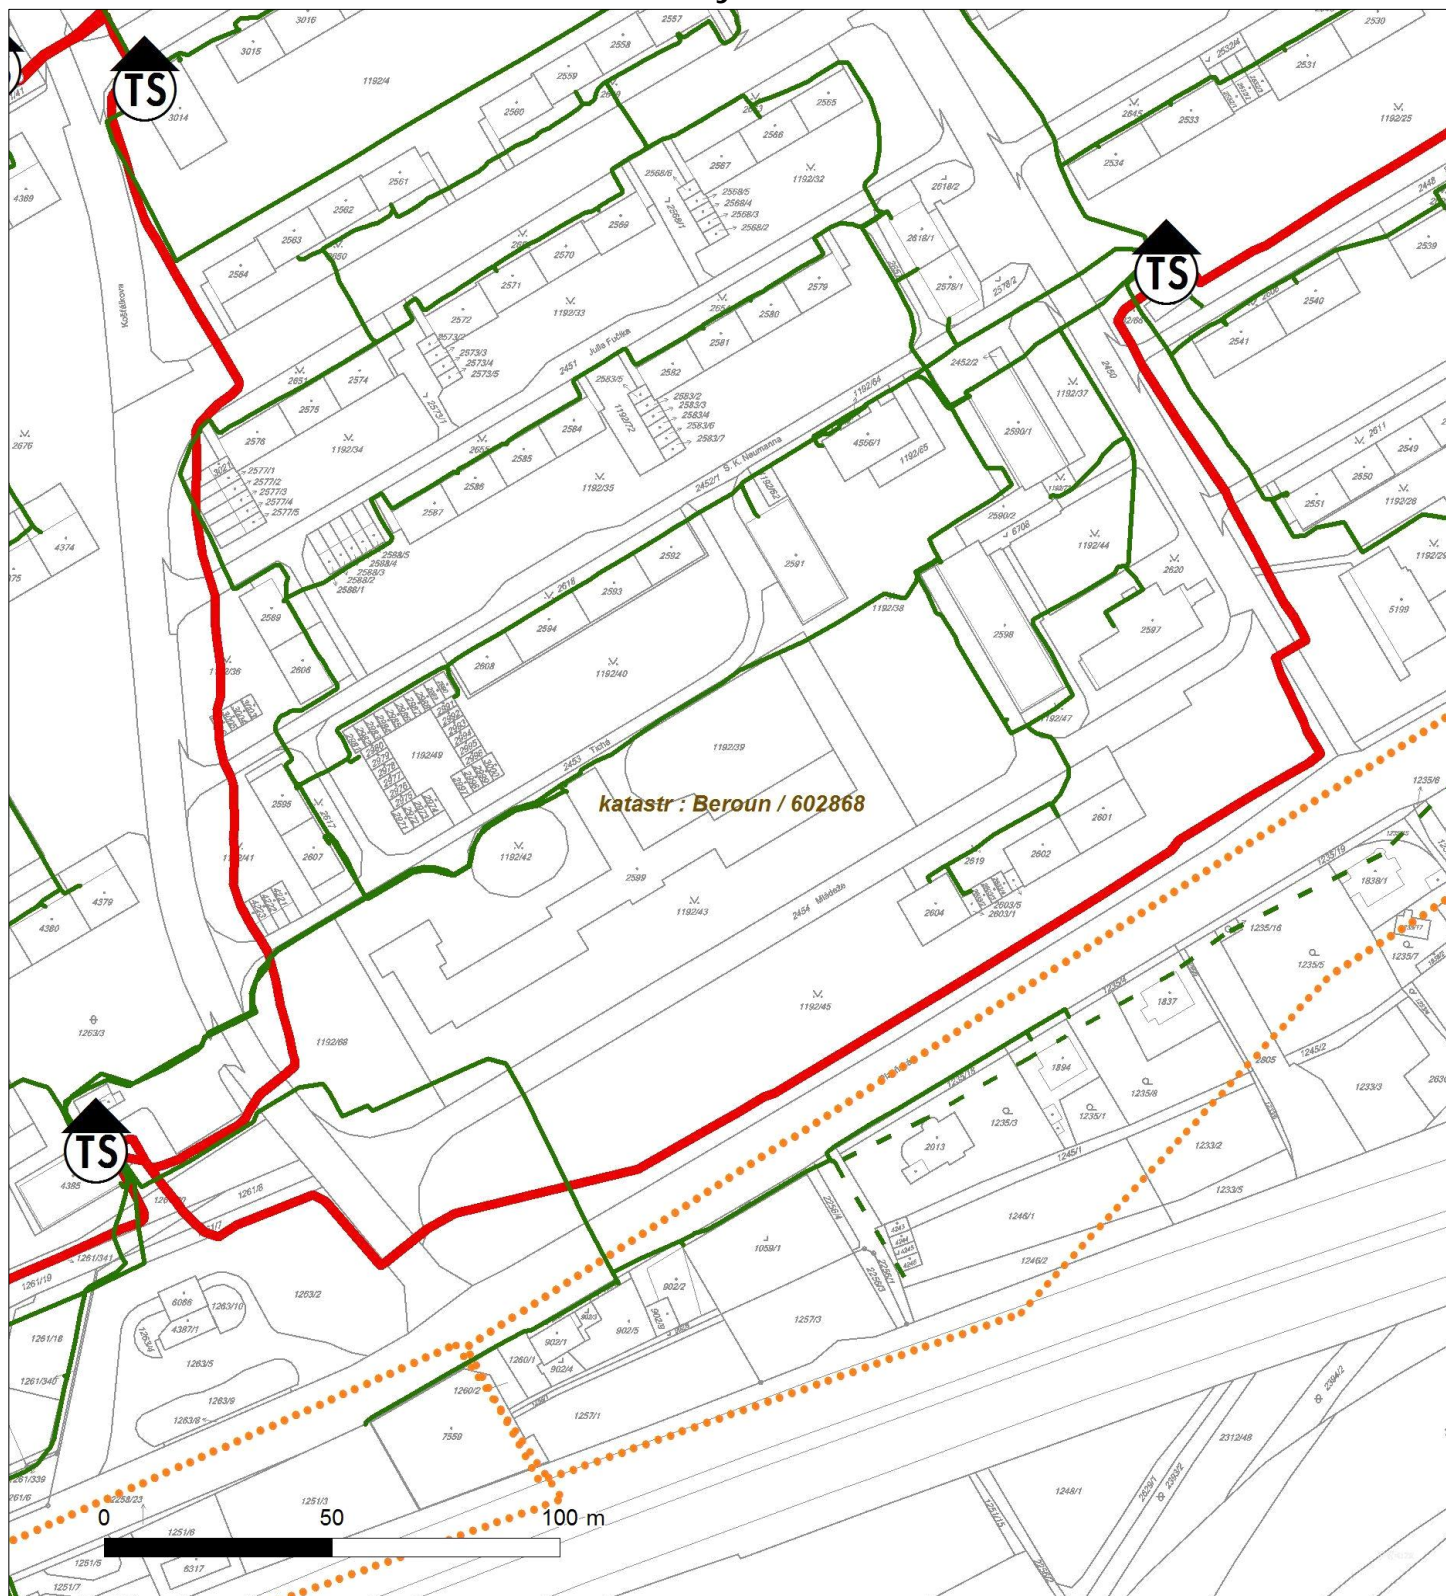




Platí pouze se sdělením číslo 0100558698.

Zakreslené polohy zařízení v plánu jsou pouze informativní.

### Situční výkres - list 5

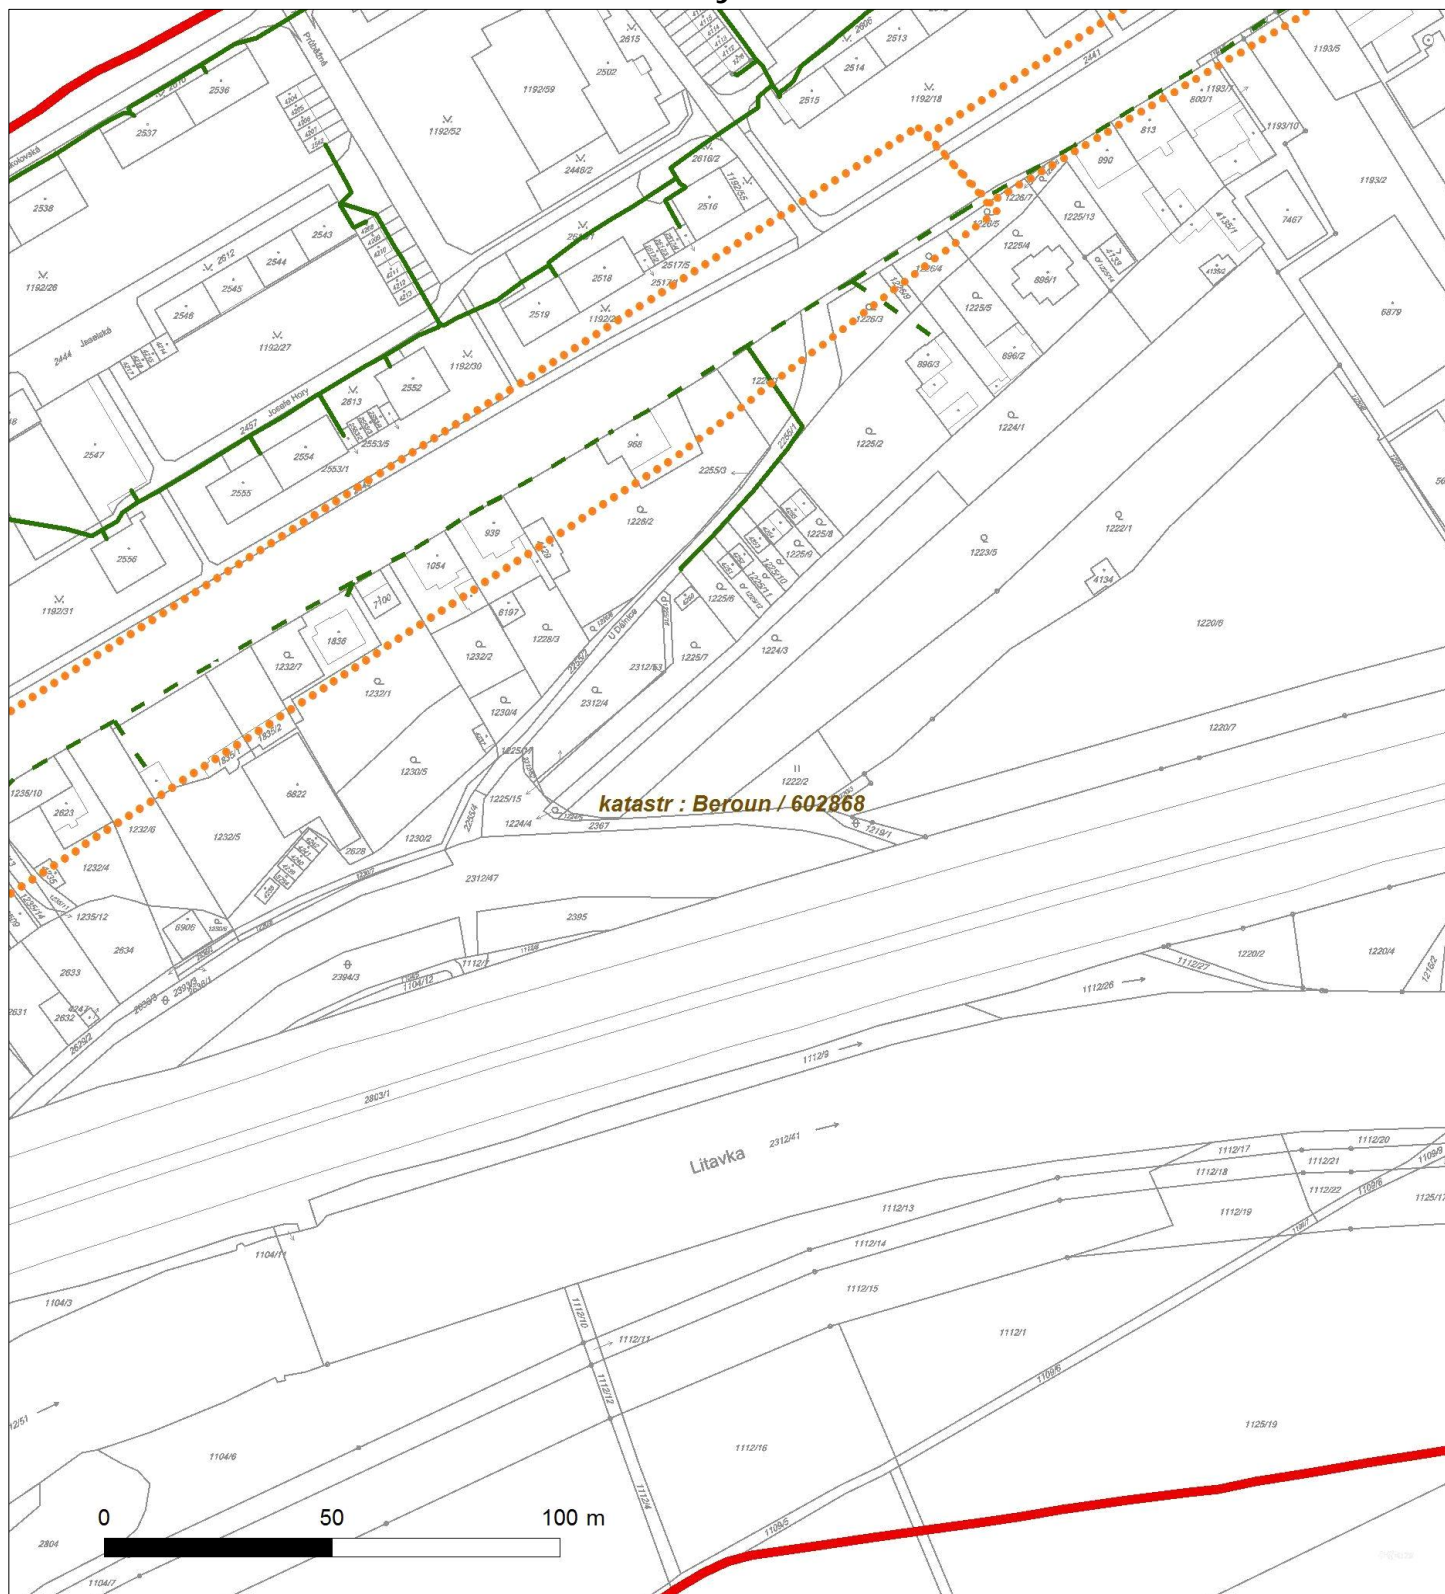






Platí pouze se sdělením číslo 0100558698.

Zakreslené polohy zařízení v příloze jsou pouze informativní.

### Situční výkres - list 6

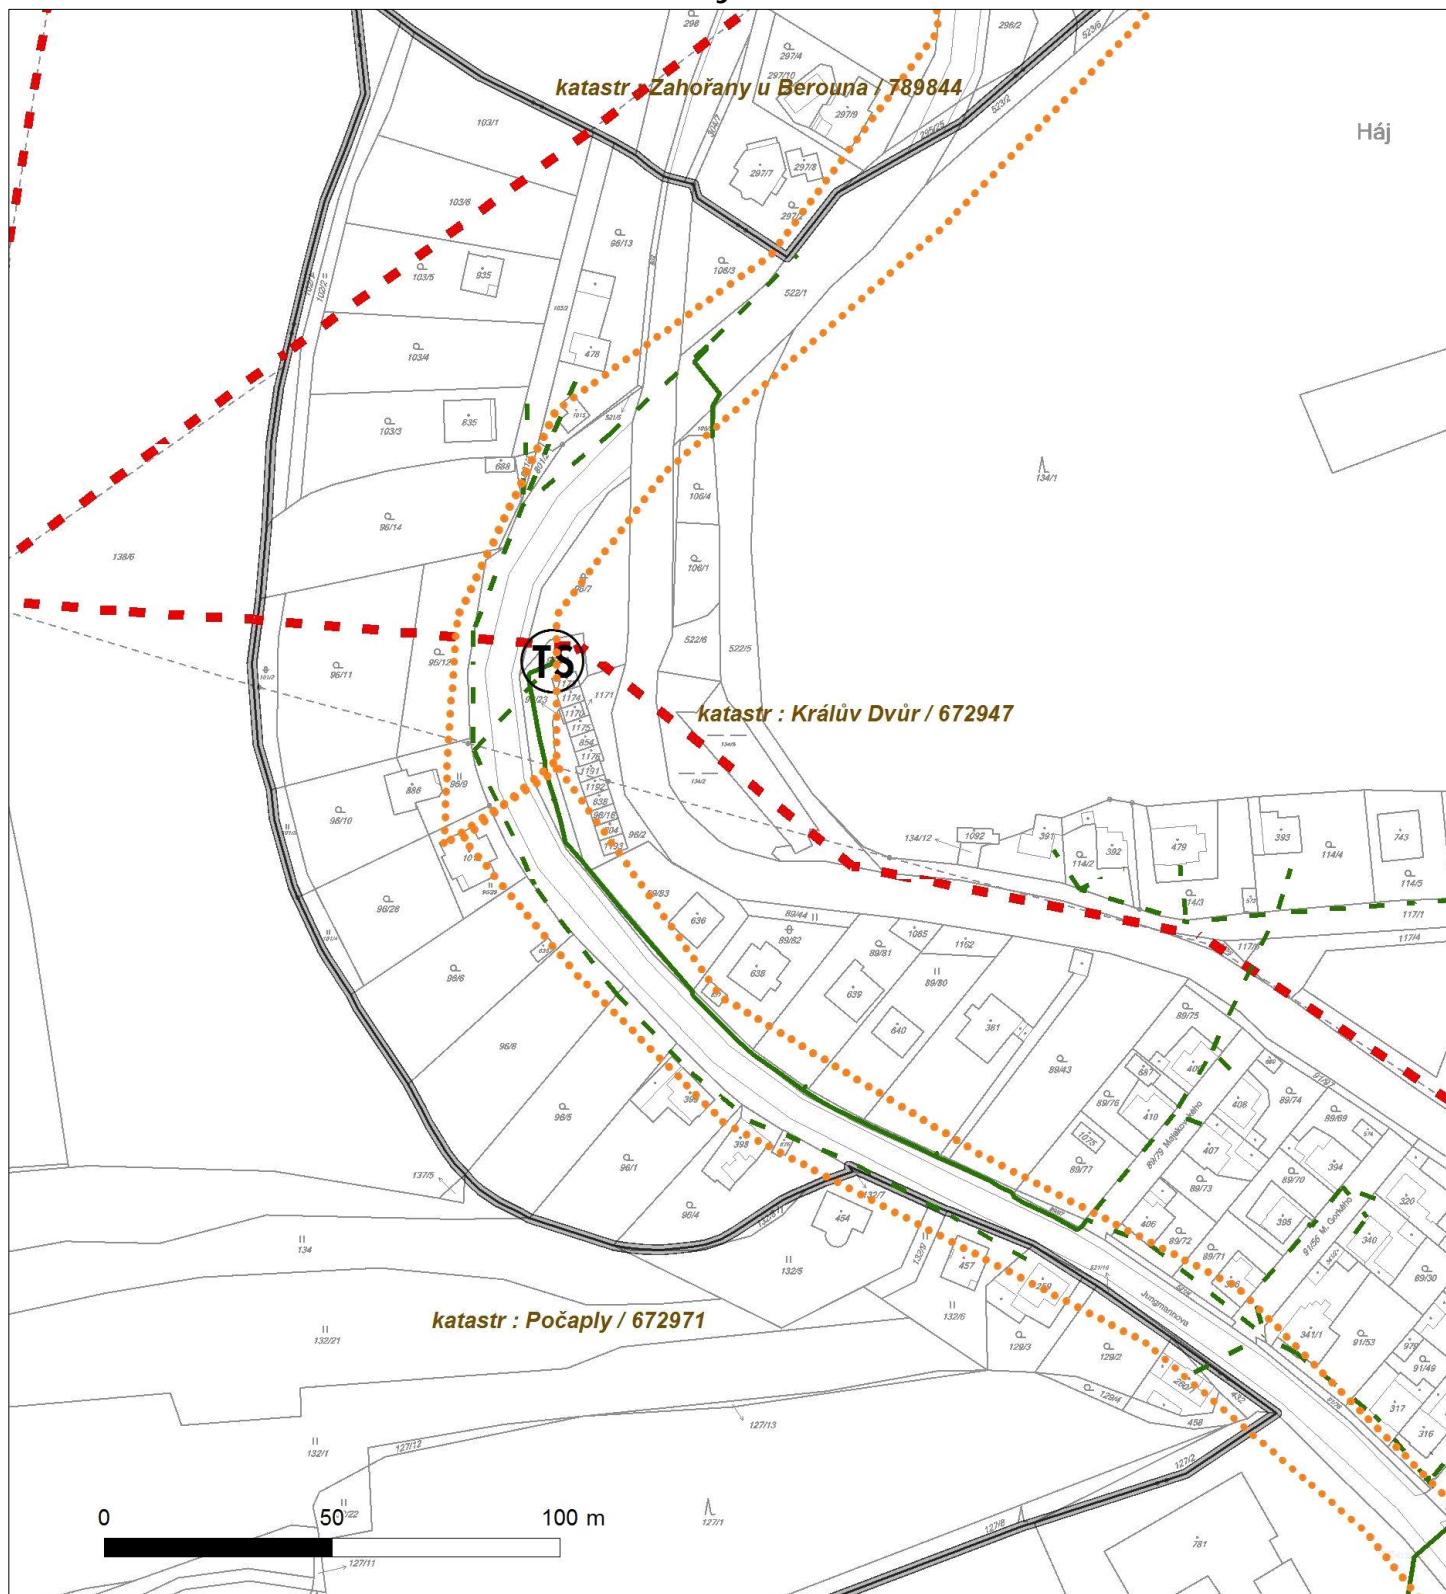




Platí pouze se sdělením číslo 0100558698.

Zakreslené polohy zařízení v příloze jsou pouze informativní.

## Situční výkres - list 7

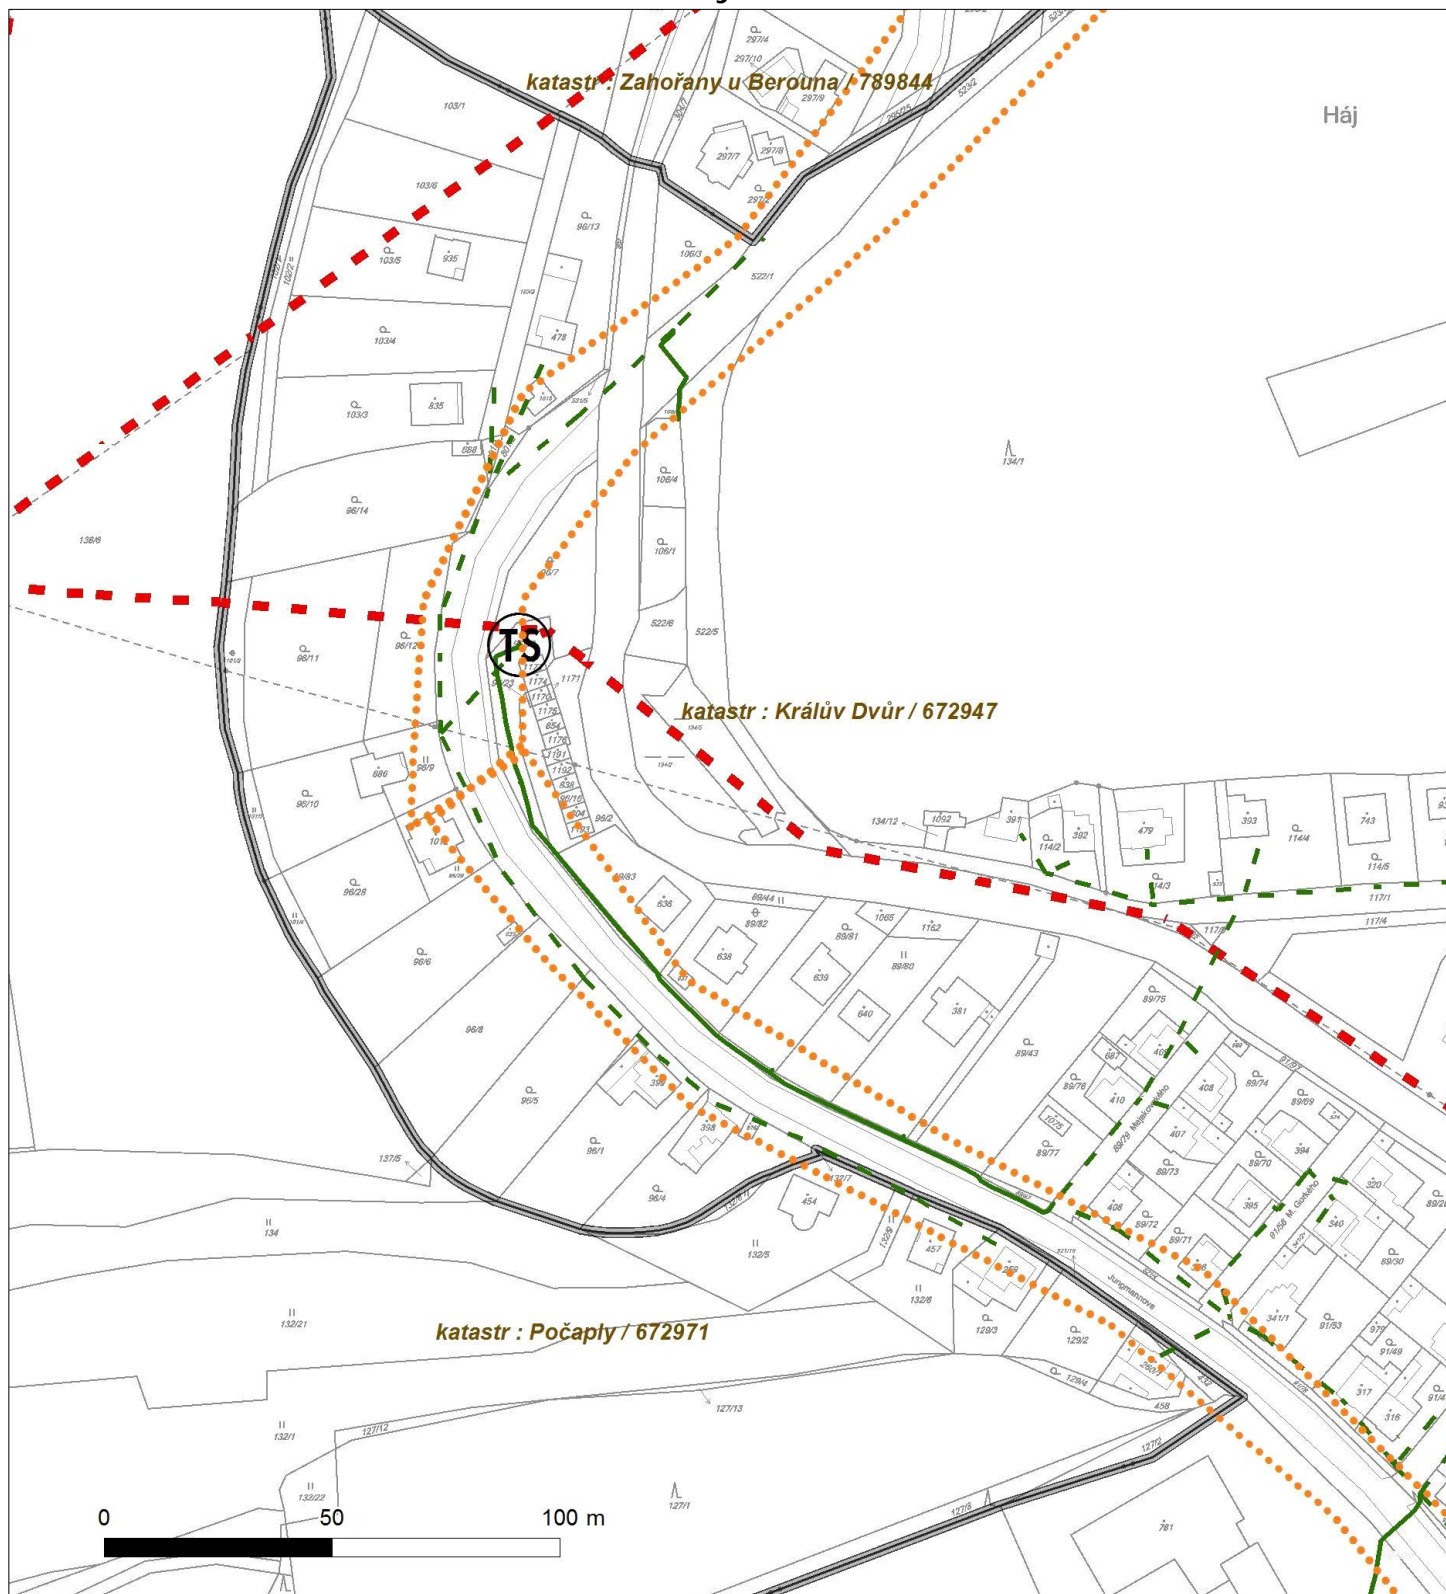






Platí pouze se sdělením číslo 0100558698.

Zakreslené polohy zařízení v příloze jsou pouze informativní.

### Situční výkres - list 8

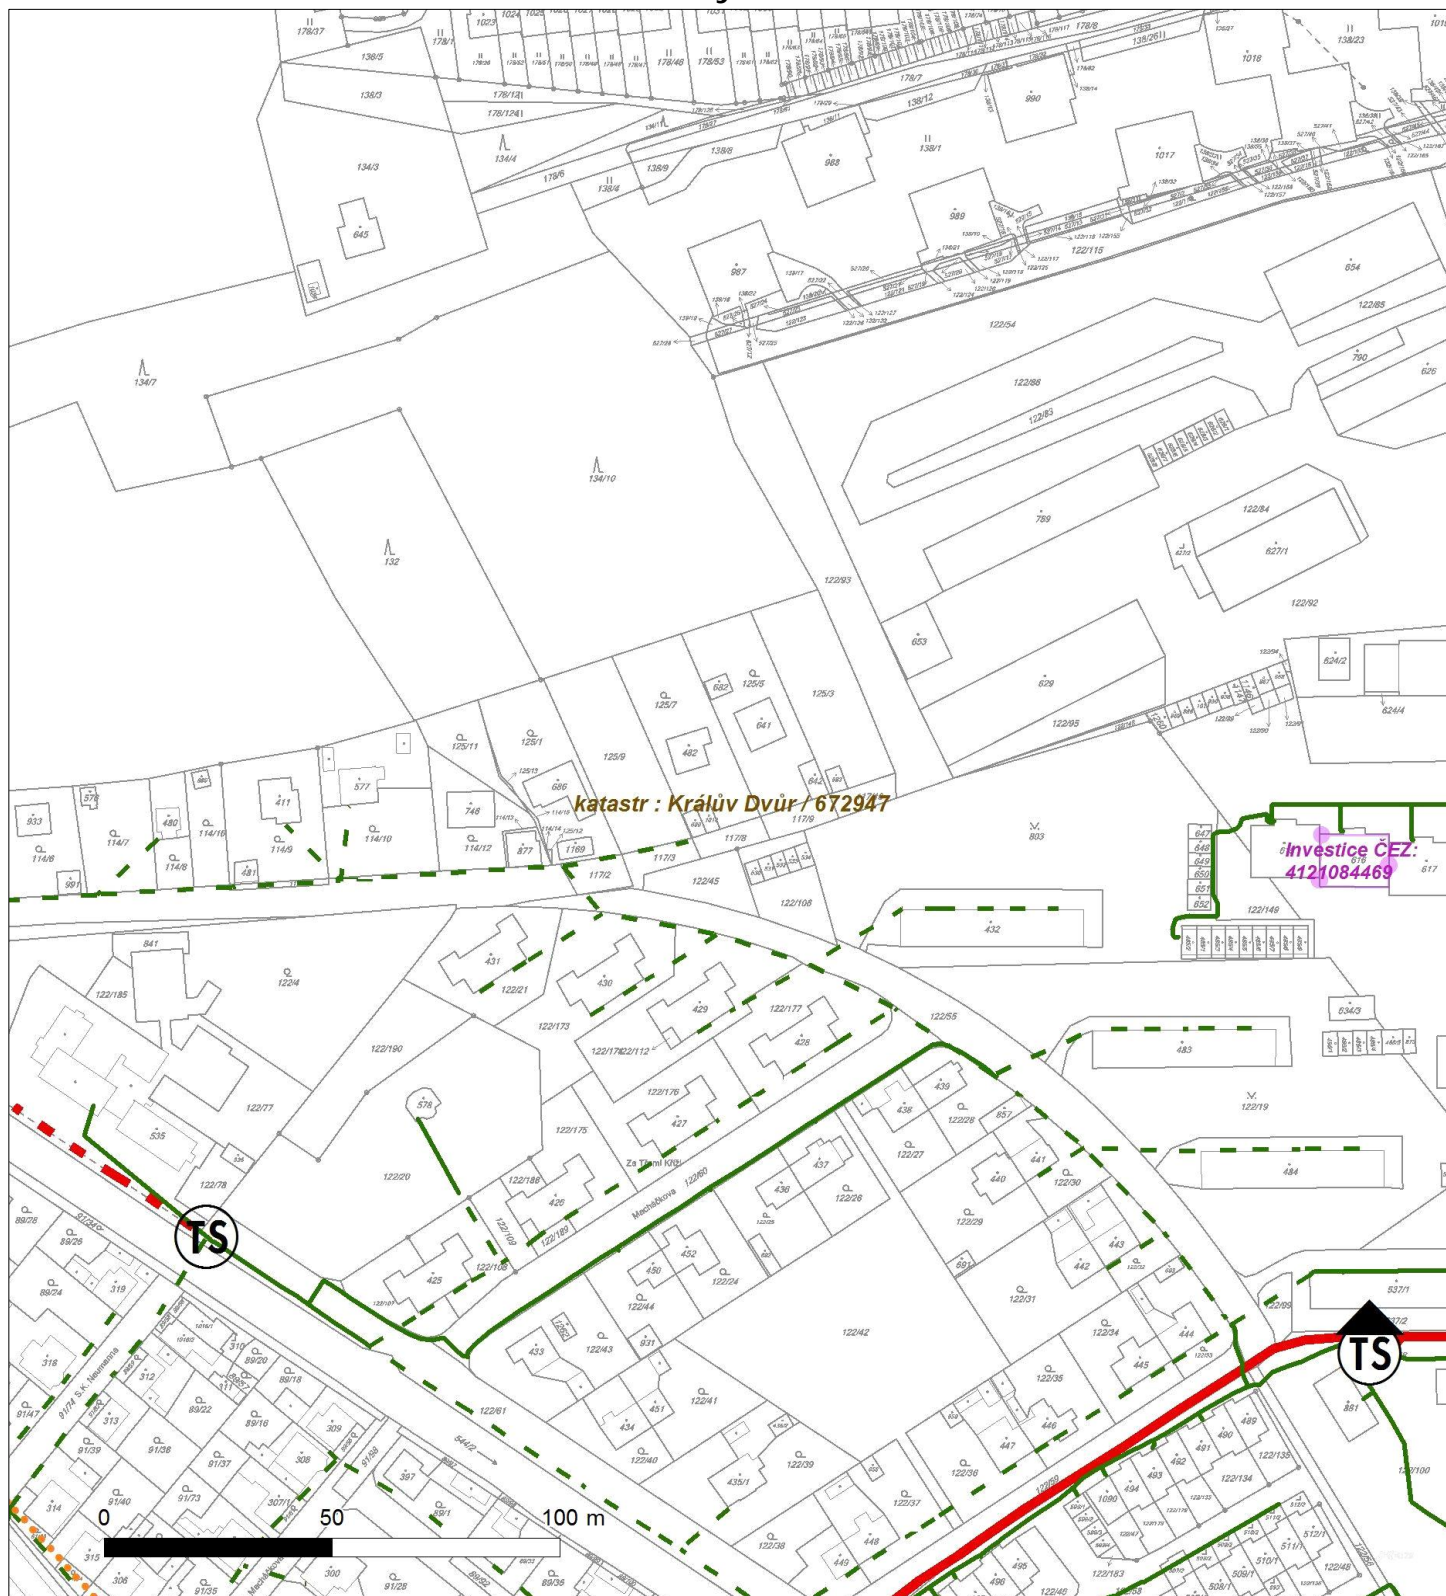




Platí pouze se sdělením číslo 0100558698.

Zakreslené polohy zařízení v příloze jsou pouze informativní.

### Situční výkres - list 9

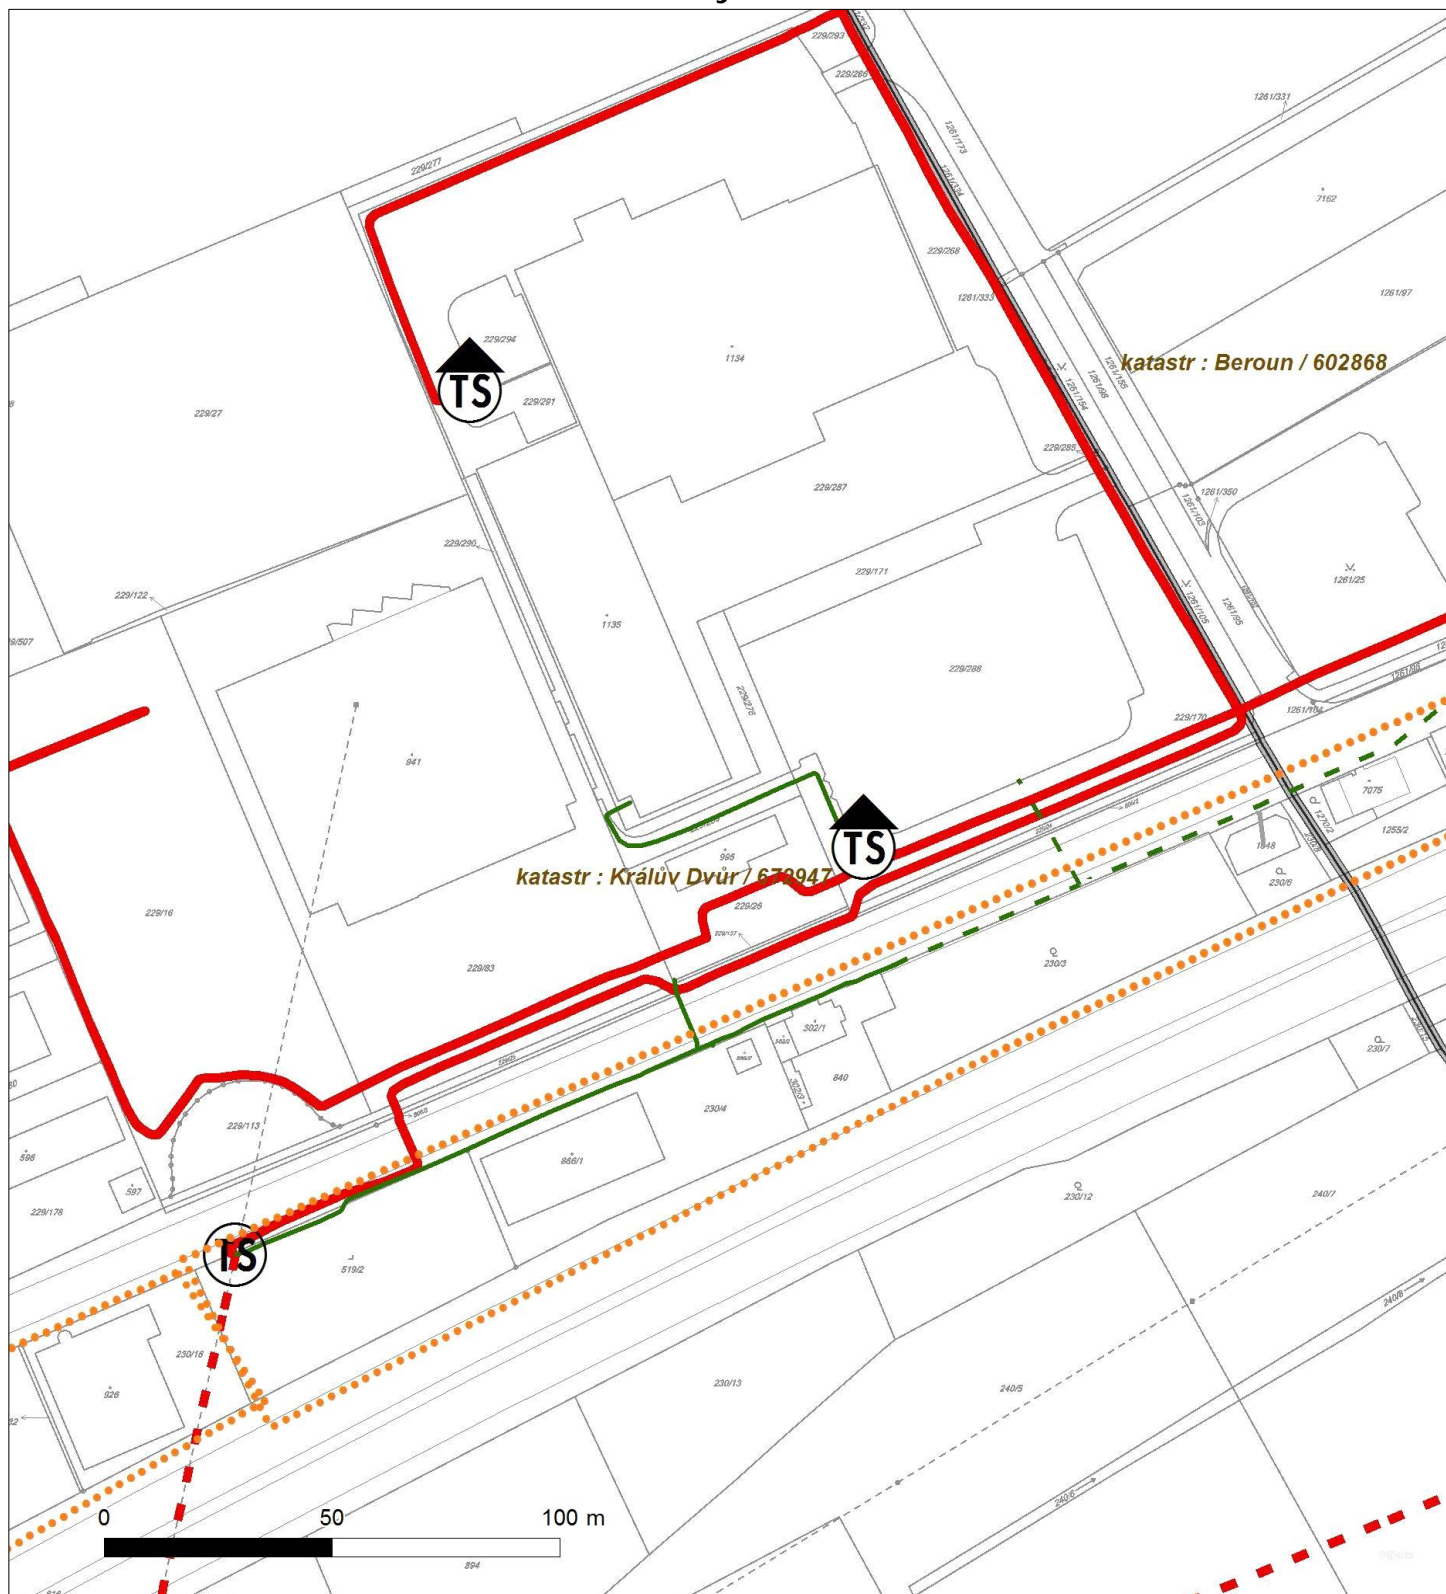








Platí pouze se sdělením číslo 0100558698.

Zakreslené polohy zařízení v příloze jsou pouze informativní.

### Situční výkres - list 11

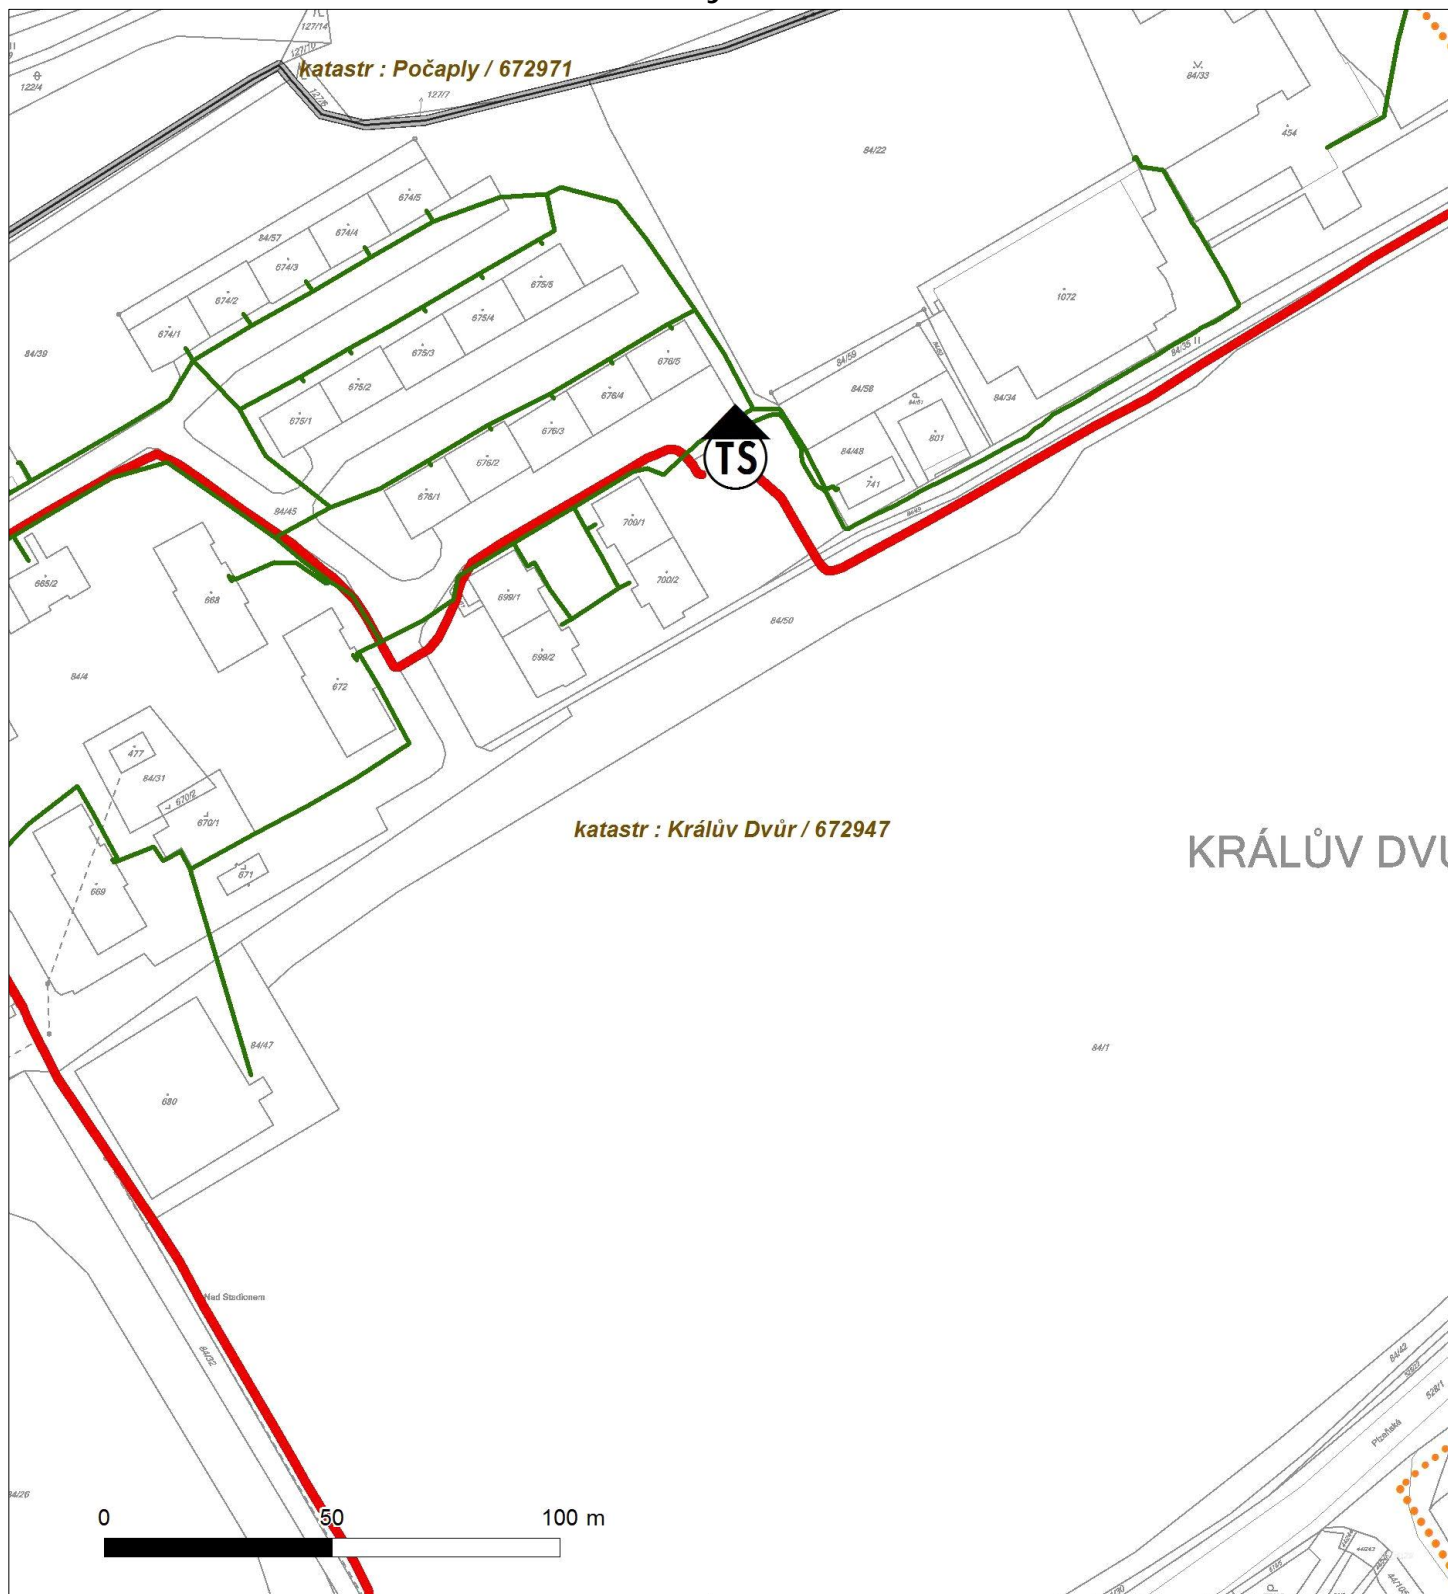






Platí pouze se sd lením íslo 0100558698.

Zakreslené polohy za ízení v p íloze jsou pouze informativní.

## Situa ní výkres - list 12

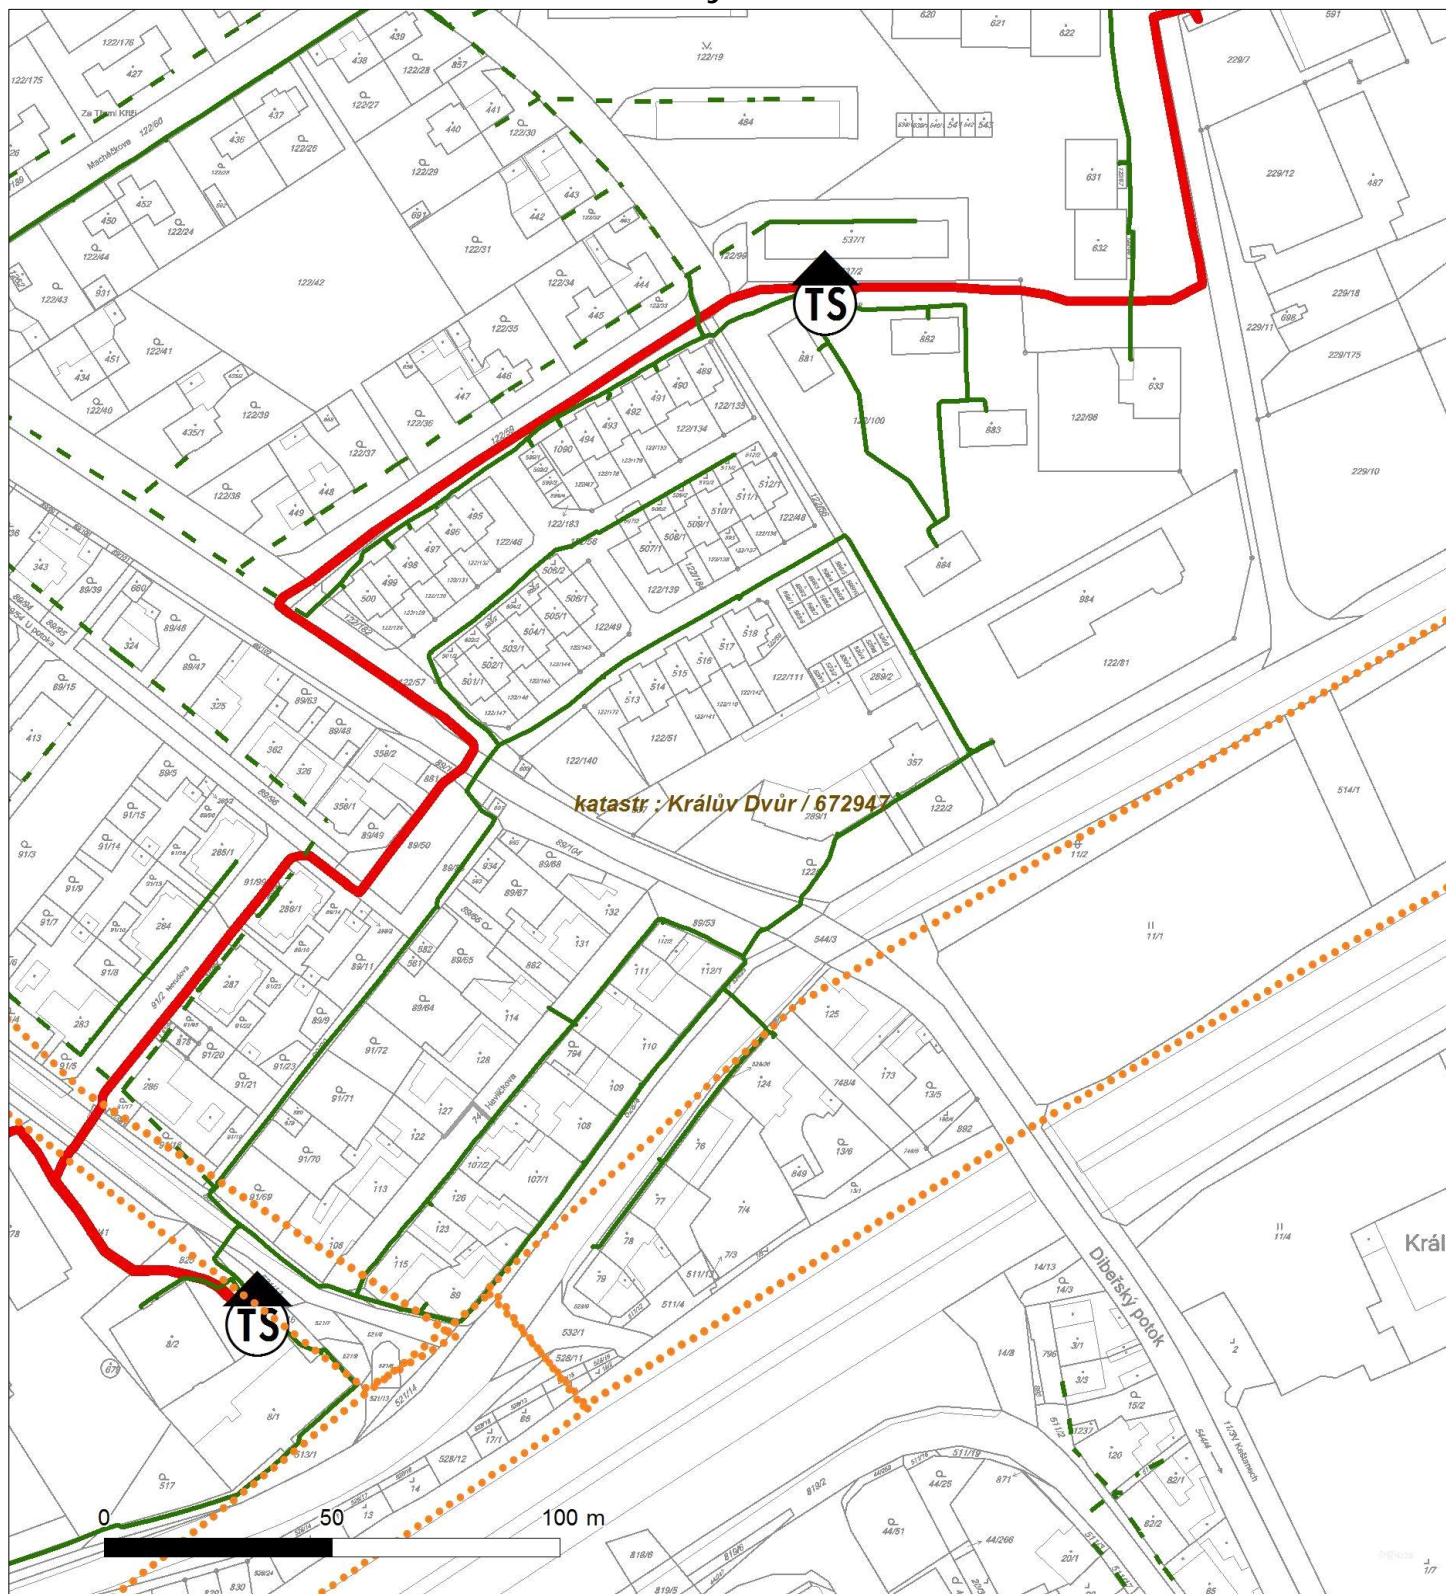






Platí pouze se sdělením číslo 0100558698.

Zakreslené polohy zařízení v příloze jsou pouze informativní.

### Situční výkres - list 13

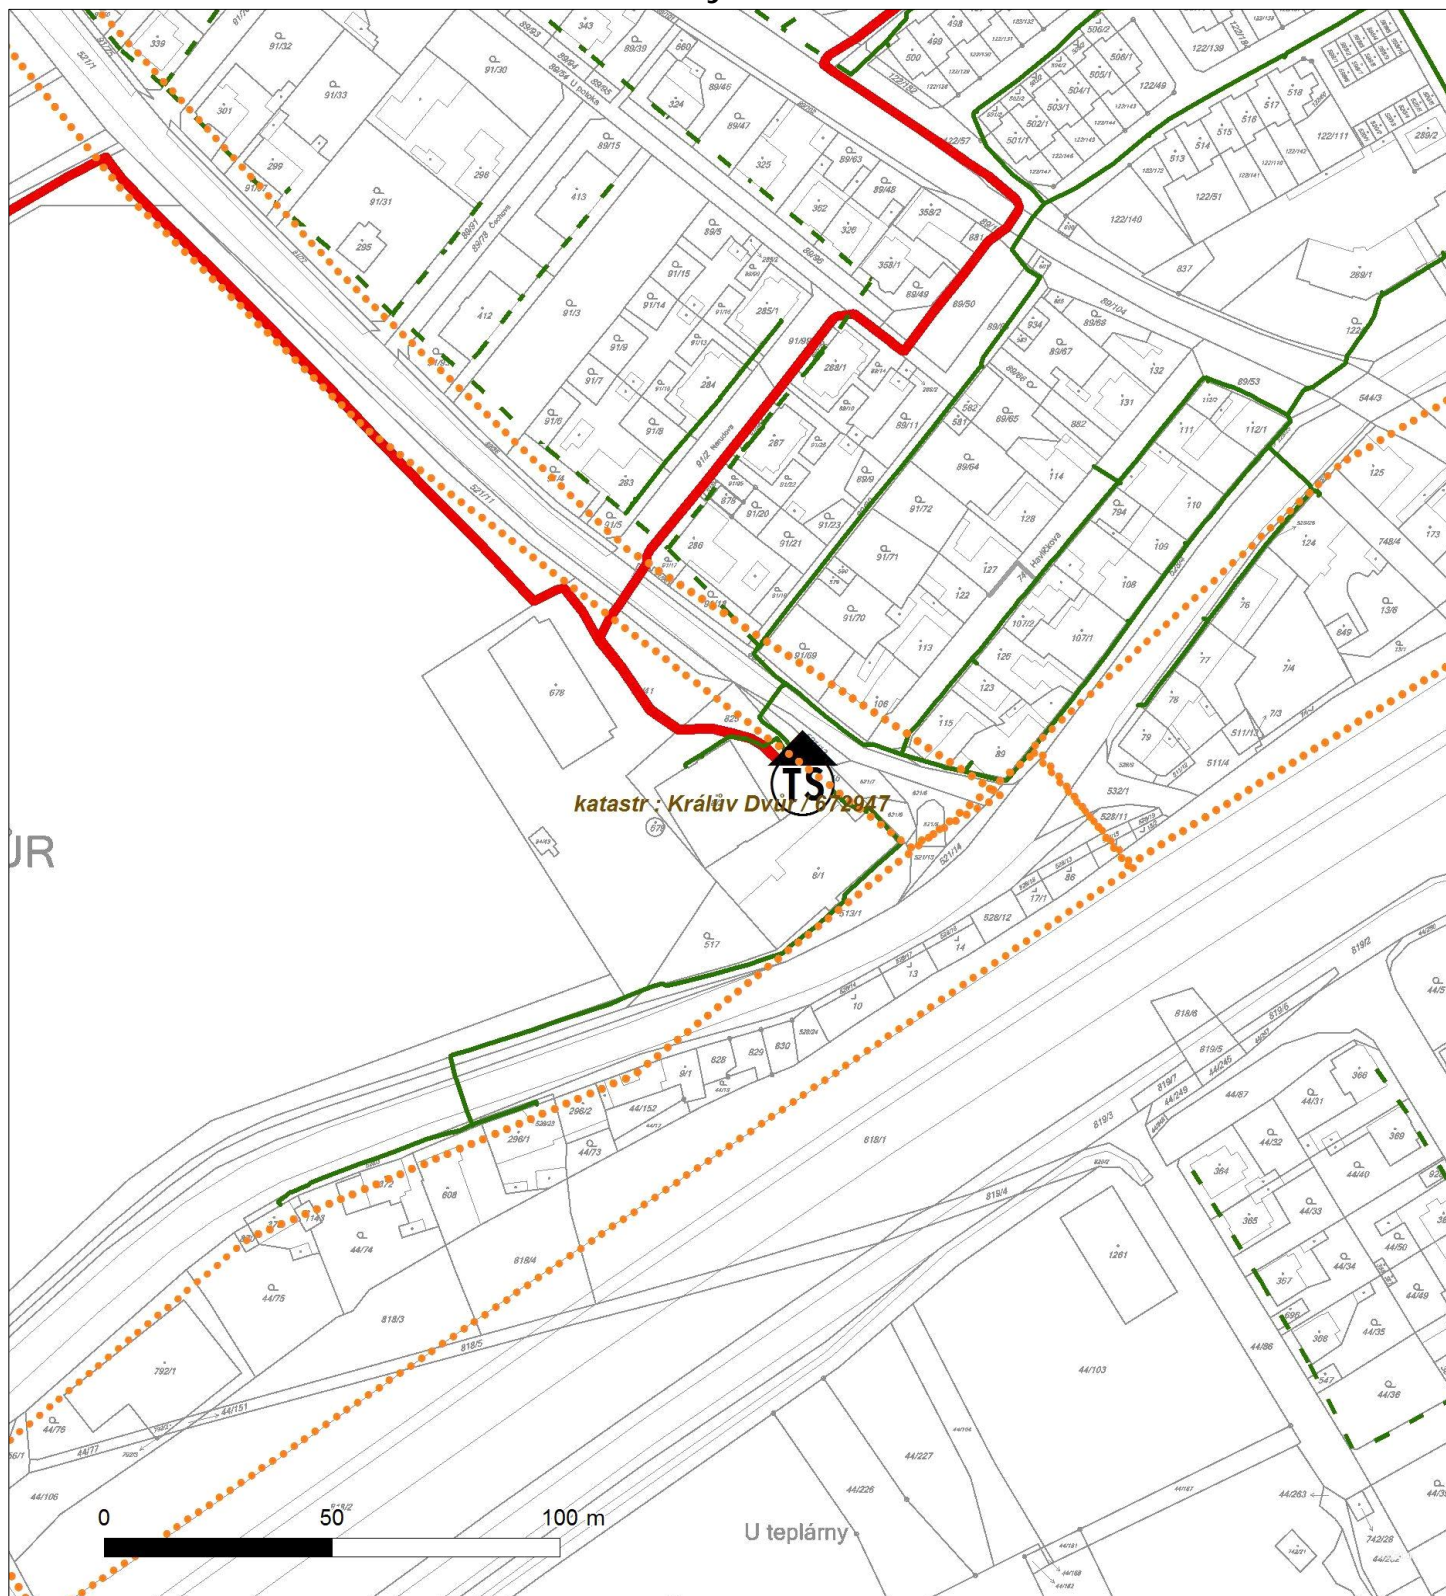







Platí pouze se sdělením číslo 0100558698.

Zakreslené polohy zařízení v příloze jsou pouze informativní.

### Situční výkres - list 15

