


3+PE+N 400/230V 50Hz 25A TN-C-S

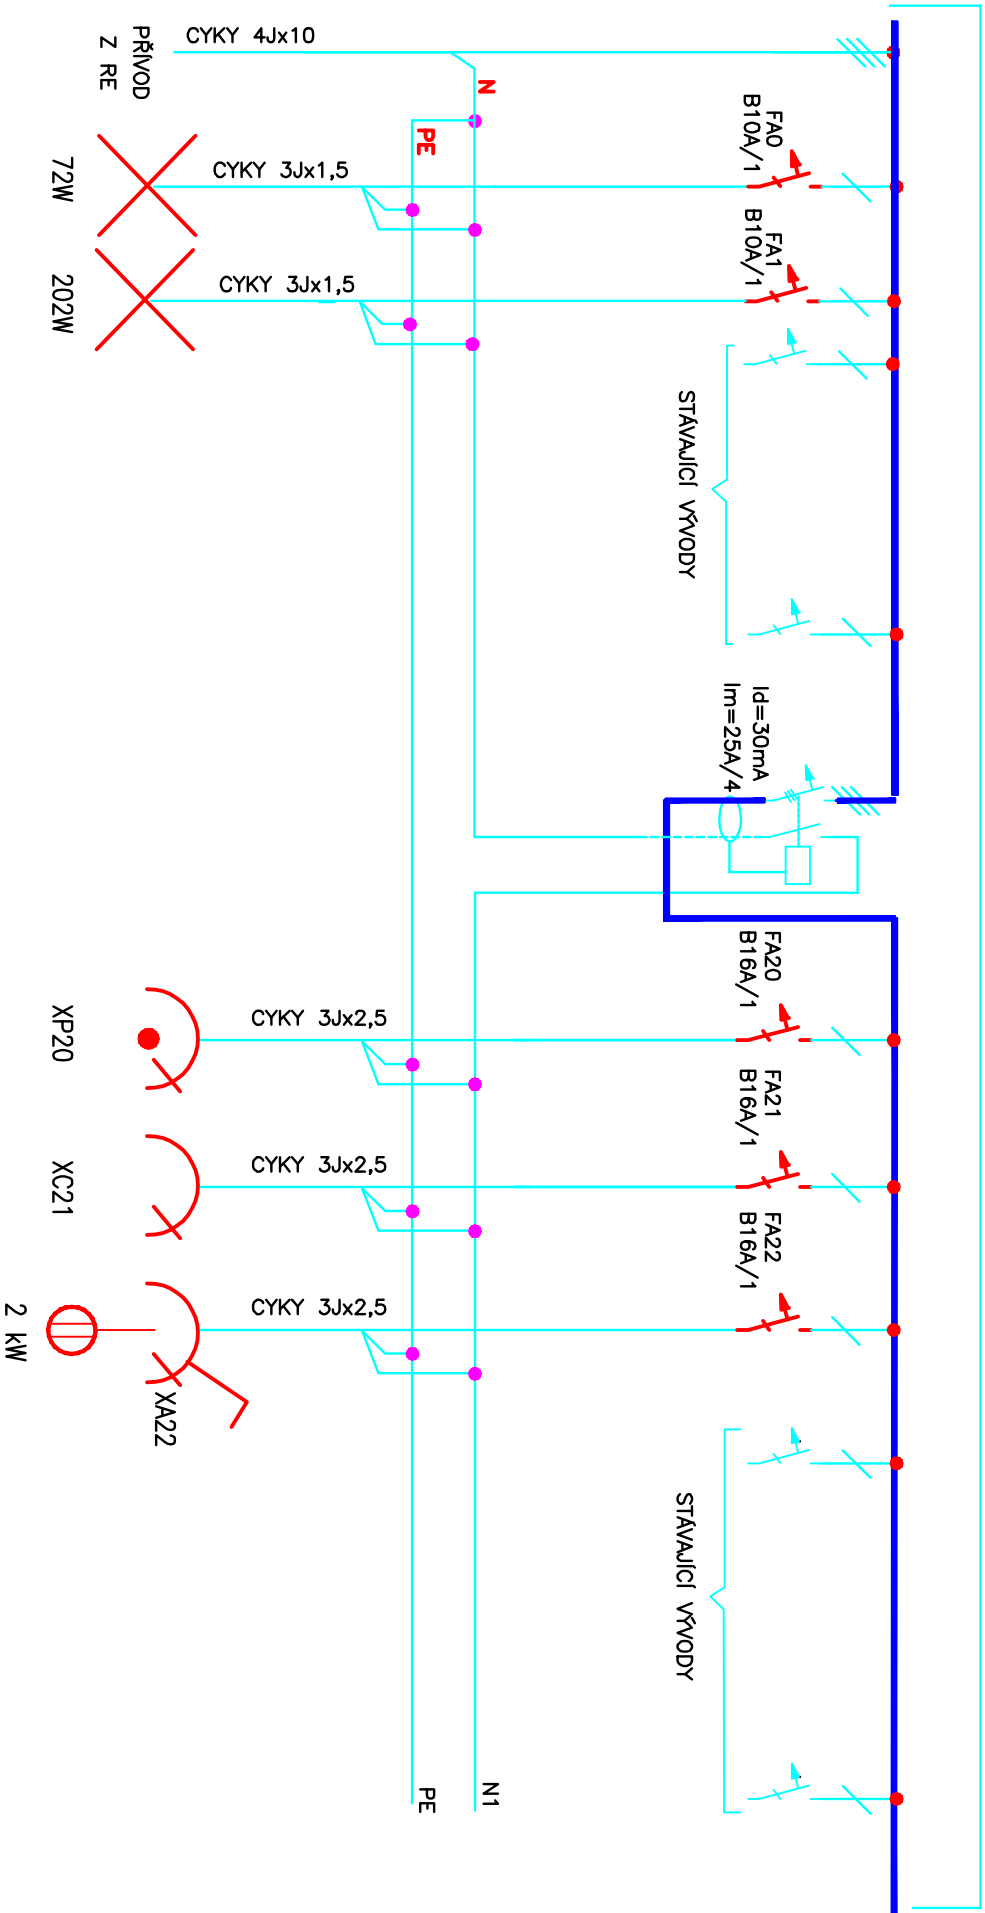

OSVĚTLENÍ  
KOLÁRNY

OSVĚTLENÍ  
CHODBY  
A ČAJOVNY

ZÁASUVKY  
KOLÁRNY  
A SKLADU ZAHR.  
NÁŘADÍ 1NP

ZÁSUVKY  
ČAJOVNY 2NP

OHŘÍVAČ VODY  
TO 10 UP

NOVÁ VÝZBROJ ROZVADĚČE JA OZNAČENA ČERVENĚ

RD  
STÁVAJÍCÍ DOMOVNÍ ROZVADĚČ  
SRE 21Ž/36M  
ZAPUŠTĚNÝ  
OCELOPLECHOVÝ  
RS ROZVODNÉ SKŘÍŇĚ

						MAREL spol s.r.o DEJNICKÁ 178, 292 05 LIEBČICE NAD VLTAVOU tel:fax 238000050 e:mail marels@csedy.cz	
0	JAKŽ	LISTOPAD 2019	DPS			ICO	26176434
ČÍSLO REVIZE	VYPRACOVAN	DATUM	STUPEŇ PROJEKTU	POZNÁMKA		ČJ	25/18
OZNÁMKA O STAVĚ STAVEBNÍ ÚPRAVY, NÁSTAVBA A PŘÍSTAVBA OBJEKTU ČP. 438 INVESTOR DĚTSKÝ DOMOV A JIDELNA U SOCIÁLNÍHO DOMU 438. KRALUPY N.VLT MÍSTO STAVBY K.ÚZ. MIKOVICE U KRALUP N.VLT Č.POZ 430						FORMAT	A3
						MĚŘENO	NEH
MĚZIV DOMOVNÍ ROZVADĚČ RD						Č. KOPIE	Č. VÝKRESU EL-251806