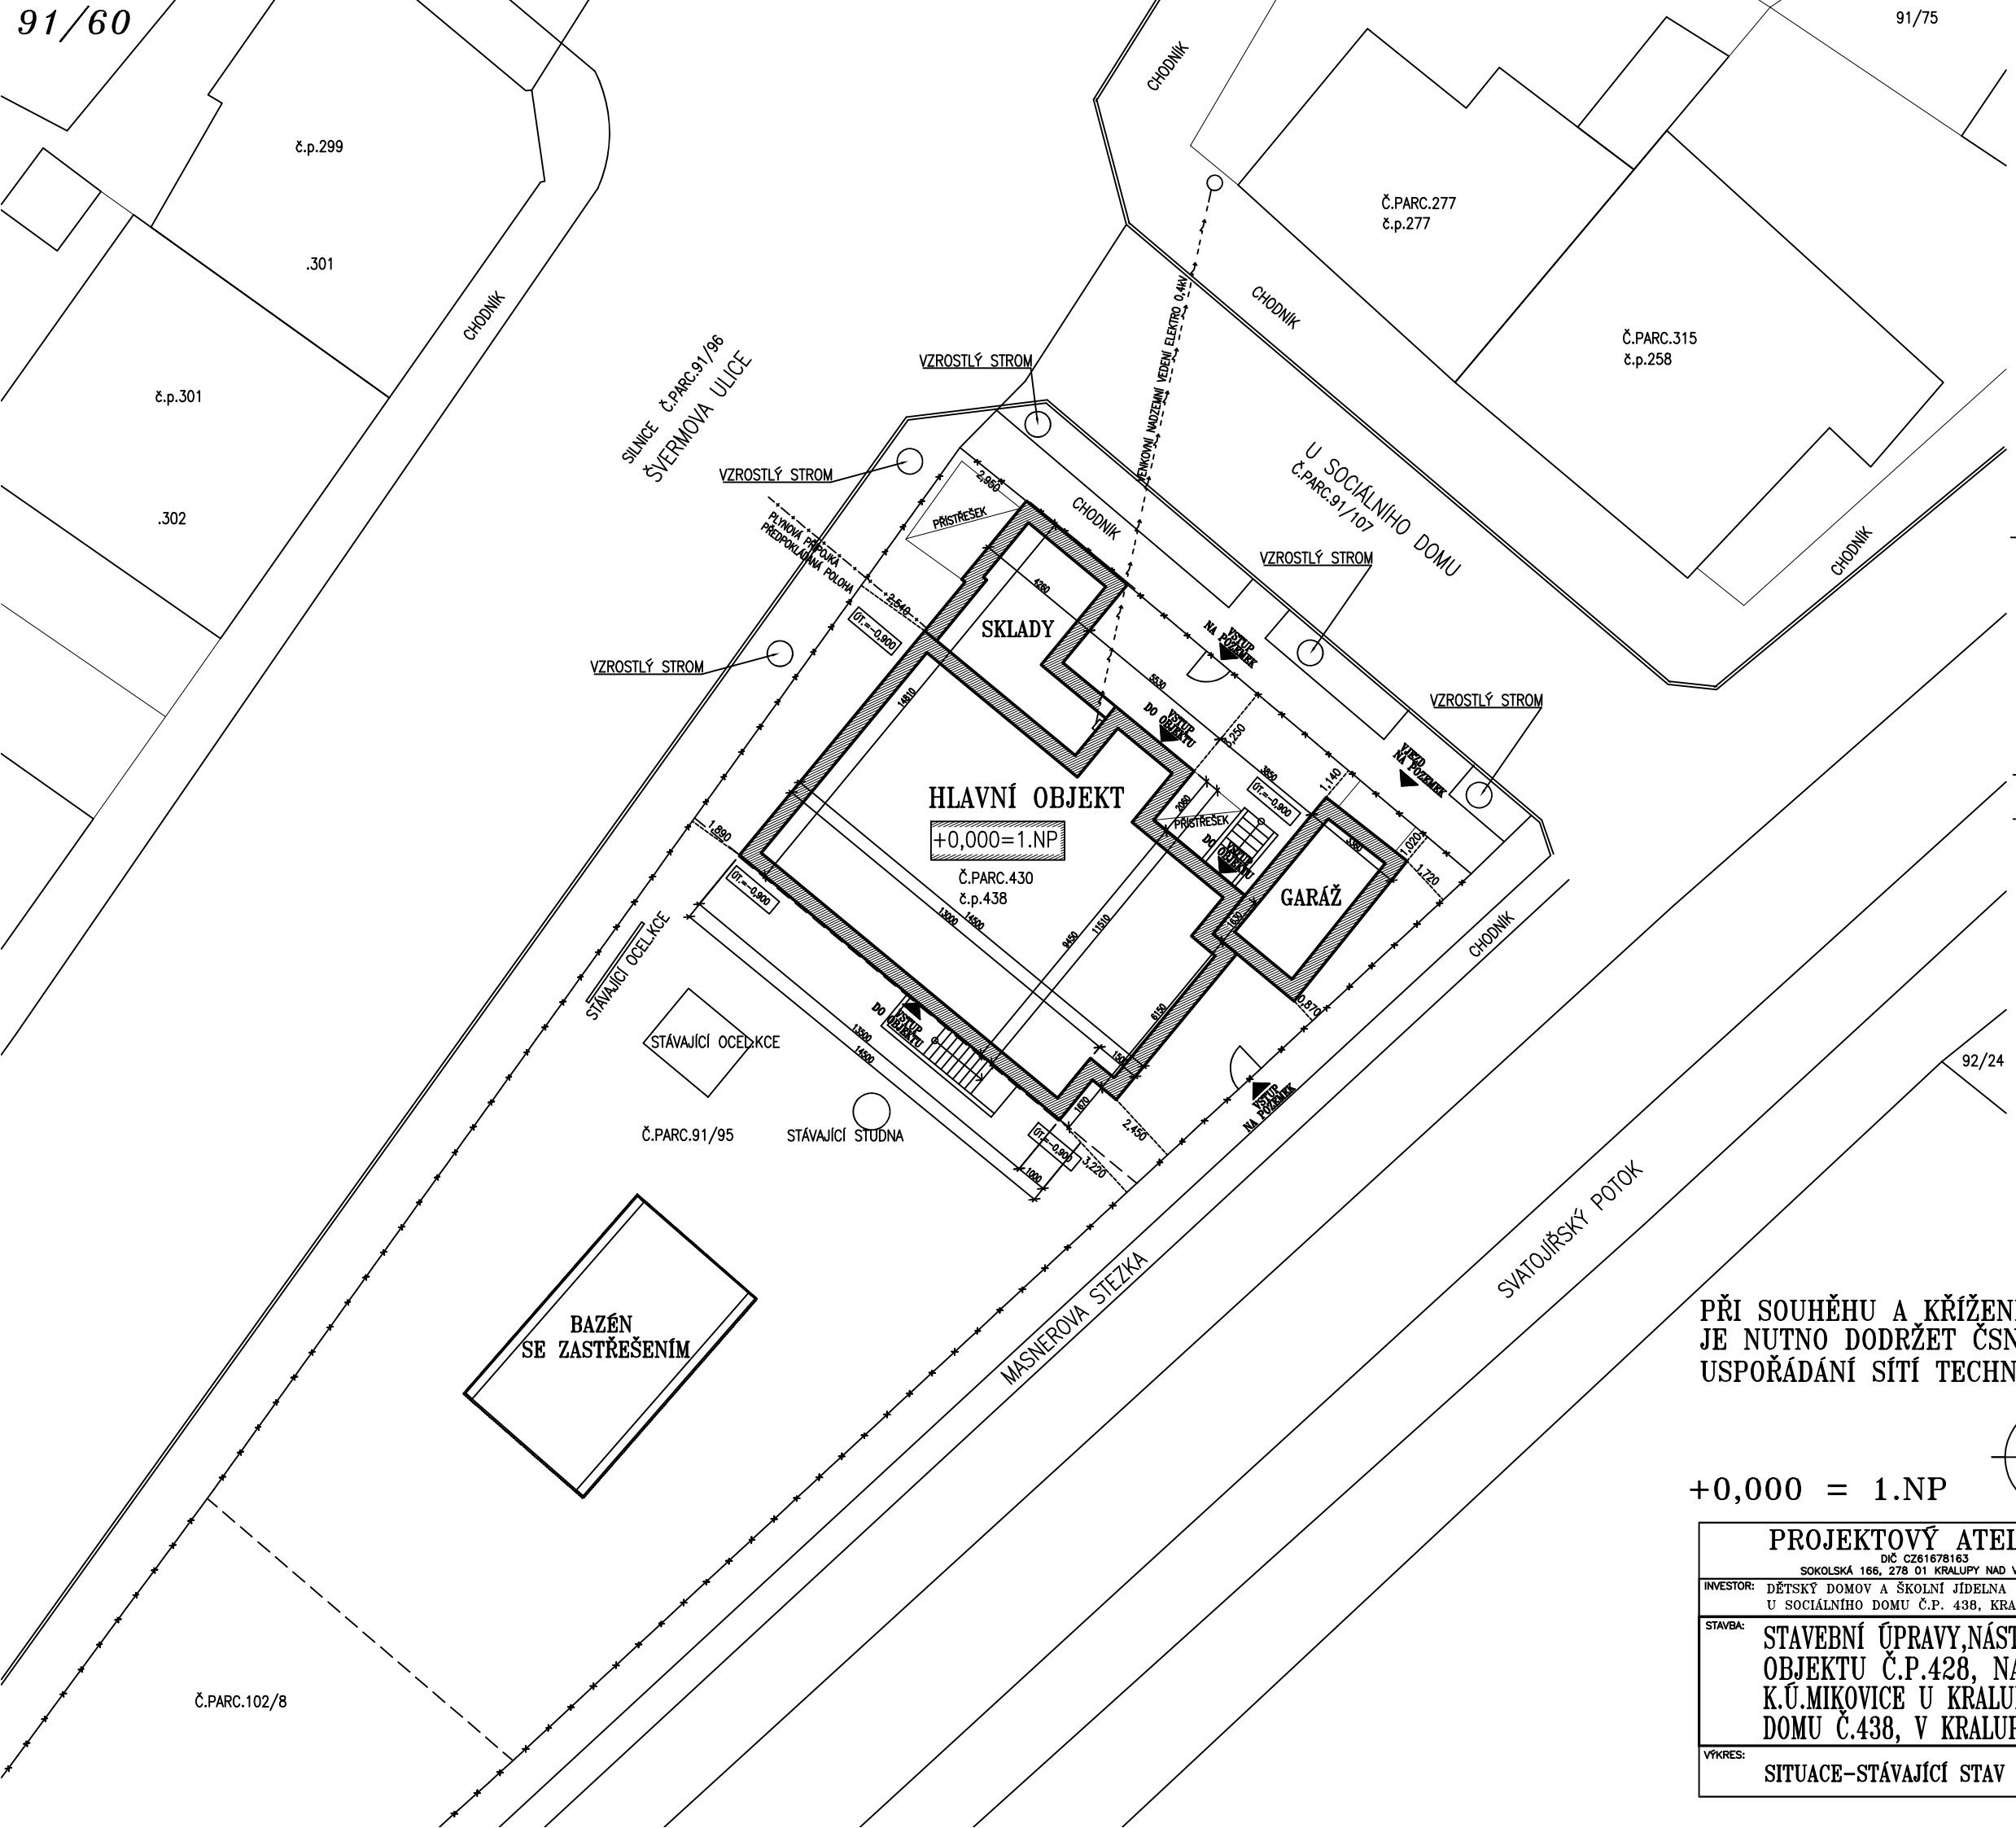

LEGENDA MATERIÁLŮ

- VENKOVNÍ NADZEMNÍ VEDENÍ ELEKTRO 0,4kV
- STÁVAJÍCÍ OBJEKTY
- HRANICE POZEMKU INVESTORA
- HRANICE POZEMKŮ V AREÁLU
- SOUSEDNÍ OBJEKTY

PŘI SOUHĚHU A KŘÍŽENÍ SÍTÍ TECHNICKÉHO VYBAVENÍ JE NUTNO DODRŽET ČSN 73 6005 – PROSTOROVÉ USPOŘÁDÁNÍ SÍTÍ TECHNICKÉHO VYBAVENÍ!

+0,000 = 1.NP

PROJEKTOVÝ ATELIER B&K, s.r.o.
DIČ CZ61678163
SOKOLSKÁ 166, 278 01 KRALUPY NAD VLTAVOU
TEL:777577261

INVESTOR: DĚTSKÝ DOMOV A ŠKOLNÍ JÍDELNA U SOCIÁLNÍHO DOMU Č.P. 438, KRALUPY NAD VLTAVOU	ZODP.PROJEKTANT: ING.KLÍMOVÁ	KRESLIL: ING.KLÍMOVÁ
STAVBA: STAVEBNÍ ÚPRAVY,NÁSTAVBA A PŘÍSTAVBA OBJEKTU Č.P.428, NA ST.PARC.Č.430 K.Ú.MIKOVICE U KRALUP,UL.U SOCIÁLNÍHO DOMU Č.438, V KRALUPECH NAD VLTAVOU	STUPEŇ:	DÚR + DSP
	DATUM:	07/2019
	MĚŘÍTKO:	1:200
	POČET FORMÁTU:	2xA4
VÝKRES: SITUACE–STÁVAJÍCÍ STAV	ČÁST: C	ČÍSLO VÝKRESU: 2