



EVROPSKÁ UNIE  
Evropský fond pro regionální rozvoj  
Integrovaný regionální operační program



MINISTERSTVO  
PRO MÍSTNÍ  
ROZVOJ ČR

## DODATEK č. 2 ke Smlouvě o dílo

číslo objednatele: S-7485/DOP/2018

číslo zhotovitele: 7 – 0713A18 (SS 2018 / 35)

### „II/124 Hostišov Jiřetice Hranice okresu“

#### Smluvní strany

Objednatel

##### **Středočeský kraj**

se sídlem: Zborovská 11, 150 21 Praha 5

zastoupený: Martinem Hermanem, radním pro oblast investic a veřejných zakázek

IČO: 70891095 DIČ: CZ70891095

bankovní spojení: PPF banka, a.s., číslo účtu:



dále jako „**Objednatel**“

a

Zhotovitel

##### **„Společnost PORR a.s. a SWIETELSKY stavební s.r.o.“**

se sídlem: PORR a.s., Dubečská 3238/36, Strašnice, 100 00 Praha 10

sdužující ve smyslu § 2716 a násl. zákona č. 89/2012 Sb., občanský zákoník, na základě Smlouvy o sdužení ze dne 17.5.2018, která tvoří přílohu č. 2 tohoto dodatku, následující společníky:

##### **1. PORR a.s.**

se sídlem: Dubečská 3238/36, Strašnice, 100 00 Praha 10

společnost je zapsaná v obchodním rejstříku vedeném Městským soudem v Praze oddíl B, číslo vložky 1006

zastoupená: Ing. Pavlem Hirschem, prokuristou PORR a.s., Dopravní a inženýrské stavby, Oblast Čechy – Střed, a Ing. Petrem Semerádem, prokuristou PORR a.s.

IČO: 43005560

DIČ: CZ43005560 (plátce DPH)

bankovní spojení: Raiffeisenbank a.s., č.ú.:



(dále též jen „**PORR a.s.**“ nebo „**Společník 1**“ nebo „**Správce**“)

a



## 2. SWIETELSKY stavební s.r.o.

SWIETELSKY stavební s.r.o. odštěpný závod Dopravní stavby STŘED

se sídlem: Sokolovská 192/79, 186 00 Praha 8 - Karlín

společnost je zapsaná v obchodním rejstříku vedeném Krajským soudem v Českých Budějovicích, oddíl C, číslo vložky 8032

zastoupená: Ing. Rastislavem Súlovským, vedoucím odštěpného závodu Dopravní stavby STŘED

IČO: 48035599

DIČ: CZ 48035599 (plátce DPH)

Bankovní spojení: MONETA Money Bank, a.s., č.ú.: 169818406

(dále též jen „**SWIETELSKY stavební s.r.o.**“ nebo „**Společník 2**“)

zastoupena správcem společnosti, společností PORR a.s.

dále jako „**Zhotovitel**“

uzavírají níže uvedeného dne tento Dodatek č. 2 ke shora uvedené Smlouvě o dílo:

### Článek I.

#### Úvodní ustanovení

- 1.1. Smluvní strany uzavřely dne 24.10.2018 Smlouvu o dílo (č. smlouvy Objednatele S-7485/DOP/2018, č. smlouvy Zhotovitele 7 – 0713A18 (SS 2018 / 35), jejímž předmětem bylo provedení díla - stavby „**II/124 Hostišov Jiřetice Hranice okresu**“ (dále jen „**Smlouva o dílo**“). Ke Smlouvě o dílo smluvní strany následně uzavřely dne 2. 12. 2019 Dodatek č. 1, na jehož základě byla sjednána změna doby pro provedení díla dle čl. II. odst. 2.1. Smlouvy o dílo.
- 1.2. Vzhledem k tomu, že v průběhu provádění stavebních prací vznikla na základě dodatečně zjištěných skutečností (doplnění veřejného osvětlení u zpomalovacích ostrůvků na žádost PČR – bude zařazeno jako SO 430, dále zrušení zpomalovacího ostrůvku za Neustupovem na žádost inspektorátu města Benešov a výměna trubních propustků v km 4,264 a 4,828 na základě jejich havarijního stavu) potřeba provedení změn v rozsahu díla, v důsledku čehož došlo i ke změně ceny díla, uzavírají smluvní strany tento Dodatek č. 2 (dále jen „**Dodatek č. 2**“), kterým mění původně sjednaný rozsah předmětu díla a jeho cena tak, jak je dále uvedeno.



## Článek II.

### Předmět Dodatku č. 2

2.1 Předmět plnění dle čl. II. Smlouvy o dílo se tímto Dodatkem č. 2 mění v rozsahu změn vymezených jednotlivými ZBV (ZBV 1, ZBV 2, ZBV 3), které jsou jako příloha č. 1 nedílnou součástí tohoto Dodatku č. 2.

2.2 Podrobné vymezení změn, včetně jejich popisu a zdůvodnění potřeby jejich provedení ve smyslu zákona č. 134/2016 Sb., o zadávání veřejných zakázek, je obsaženo v jednotlivých ZBV.

2.3 Cena díla uvedená v čl. III., odst. 3.1. Smlouvy o dílo se po zohlednění změn dle ZBV 1 – 3 mění následovně:

Původní cena díla dle Smlouvy o dílo bez DPH:	79 564 334,29 Kč
DPH 21 %	16 708 510,20 Kč
Původní cena díla dle Smlouvy o dílo s DPH 21%:	96 272 844,49 Kč

Cena změn dle Dodatku č. 2 (ZBV 1,2,3) bez DPH	1 273 331,81 Kč
Cena změn dle Dodatku č. 2 (ZBV 1,2,3) s DPH 21%	1 540 731,49 Kč
DPH 21%	267 399,68 Kč

#### **Tj. navýšení celkové ceny díla o 1,60%**

<b>Cena díla dle Smlouvy o dílo a Dodatku č. 2 bez DPH</b>	<b>80 837 666,10 Kč</b>
<b>DPH 21%</b>	<b>16 975 909,88 Kč</b>
<b>Cena díla dle Smlouvy o dílo a Dodatku č. 2 vč. DPH 21%</b>	<b>97 813 575,98 Kč</b>

2.4 Změna závazku dle tohoto Dodatku č. 2 je předkládána v souladu s ustanovením § 222 odst. 5 a 6 zákona č. 134/2016 Sb., o zadávání veřejných zakázek, a v souladu se Směrnicí ředitele KSÚS upřesňující provádění změn závazku dle zákona č. 134/2016 Sb., o zadávání veřejných zakázek.

Jedná se o změny nepodstatné, nemění celkovou povahu veřejné zakázky, které jsou v souladu s § 5 odst. 1 písm. d), resp. § 11 Směrnice zařazené do Skupiny č. 4 (změny dle ZBV 1 a 2) a dále v souladu s § 5 odst. 1 písm. c), resp. § 10 Směrnice zařazené do Skupiny č. 3 (změny dle ZBV 3).

Z hlediska zákona č. 134/2016 Sb., o zadávání veřejných zakázek nepředstavují změny dle tohoto Dodatku č. 2 vznik podstatné změny závazku a jedná se jednak o změny nezbytné ve smyslu § 222 odst. 5 (změny dle ZBV 1 a 2) a jednak o změny nepředvídané



ve smyslu § 222 odst. 6 (změny dle ZBV 3)

### Článek III.

#### Závěrečná ustanovení

- 3.1 Ostatní ustanovení Smlouvy o dílo zůstávají nezměněna.
- 3.2 Tento Dodatek č. 2 ke Smlouvě o dílo nabývá platnosti dnem jeho podpisu a účinnosti dnem jeho zveřejnění v Registru smluv, které provede Objednatel do 30 dnů od jeho podpisu.
- 3.3 Tento Dodatek č. 2 je vyhotoven v 5 stejnopisech, z nichž Objednatel obdrží 3 stejnopisy a Zhotovitel 2 stejnopisy.
- 3.4 Smluvní strany prohlašují, že si tento Dodatek č. 2 ke Smlouvě o dílo přečetly, s obsahem souhlasí a na důkaz jejich svobodné, pravé a vážné vůle připojují své podpisy. Uzavření tohoto Dodatku č. 2 bylo schváleno usnesením Rady Středočeského kraje č. 061-64/2020/RK ze dne 31. 8. 2020
- 3.5 Nedílnou součástí tohoto Dodatku č. 2 jsou následující přílohy:
  - 1) ZBV 1 (Veřejné osvětlení)  
ZBV 2 (Hlavní trasa)  
ZBV 3 (Propustky)
  - 2) Smlouva o sdružení

V Praze dne 23-09-2020

Objednatel  
Středočeský kraj

Martin Herman,  
radní pro oblast investic a veřejných  
zakázek



V Praze dne \_\_\_\_\_

Zhotovitel  
Společnost PORR a.s. a SWIETELSKY  
stavební s.r.o., zastoupen správce  
společnosti – PORR a.s.

Ing. Pavel Hirsch  
prokurista PORR a.s.  
Dopravní a inženýrské stavby,  
PORR a.s. Oblast Čechy - Střed

Dubečská 3238/36  
100 00 Praha 10, Strašnice  
IČO: 43005560

Ing. Petr Semerád  
prokurista PORR a.s.

## Krycí list ZBV

Název a evidenční číslo Stavby: <b>II/124 Hostišov Jiřetice Hranice okresu</b> Název stavebního objektu/provozního souboru (SO/PS): <b>Veřejné osvětlení</b>	S-7485/DOP/2018	Číslo SO/PS / / číslo Změny SO/PS: <b>430/1</b>	Číslo ZBV: <b>1</b>
---	-----------------	---	------------------------

Objednatel: Středočeský kraj  
Zborovská 11, 150 21 Praha 5  
IČ: 70891095

Zhotovitel: **Společnost PORR, a.s. a SWIETELSKY stavební, s.r.o.**

Správce společnosti (Společník 1):  
PORR a.s., Dubečská 3238/36, Strašnice, 100 00 Praha 10, IČ: 43005560

Společník 2:  
Swietelsky stavební s.r.o., Sokolovská 192/79, 186 00 Praha 8 - Karlín, IČ: 48035599

## Rekapitulace ZBV č. 1 dle Skupin 1, 2, 3, 4, 5

část ZBV č.	Cena navrhovaných Změn záporných	Cena navrhovaných Změn kladných	Cena navrhovaných Změn záporných a Změn kladných celkem
1.1	0,00	0,00	0,00

část ZBV č.	Cena navrhovaných Změn záporných	Cena navrhovaných Změn kladných	Cena navrhovaných Změn záporných a Změn kladných celkem
1.2	0,00	0,00	0,00

část ZBV č.	Cena navrhovaných Změn záporných	Cena navrhovaných Změn kladných	Cena navrhovaných Změn záporných a Změn kladných celkem
1.3	0,00	0,00	0,00

část ZBV č.	Cena navrhovaných Změn záporných	Cena navrhovaných Změn kladných	Cena navrhovaných Změn záporných a Změn kladných celkem
1.4	0,00	1 045 821,97	1 045 821,97

část ZBV č.	Cena navrhovaných Změn záporných	Cena navrhovaných Změn kladných	Cena navrhovaných Změn záporných a Změn kladných celkem
1.5	0,00	0,00	0,00

Suma ZBV č.	Cena navrhovaných Změn záporných	Cena navrhovaných Změn kladných	Cena navrhovaných Změn záporných a Změn kladných celkem
1	0,00	1 045 821,97	1 045 821,97

Části ZBV se číslují číslem ZBV, za kterým je tečka a index udávající číslo Skupiny.  
Stejný systém číslování se používá pro jednotlivé Evidenční nebo Změnové listy  
a pro Rozpis ocenění změn položek.

ZBV - krycí list

Číslo paré:



## Změnový list

Název a evidenční číslo Stavby: <b>II/124 Hostišov Jiřetice Hranice okresu</b> Název stavebního objektu/provozního souboru (SO/PS): <b>Veřejné osvětlení</b>	S-7485/DOP/2018	Číslo SO/PS / / číslo Změny SO/PS: <b>430/1</b>	Číslo ZBV: <b>1</b>
---	-----------------	---	------------------------

Strany smlouvy o dílo č. S-7485/DOP/2018 na realizaci uvedené Stavby uzavřené dne 24.10. 2018 (dále jen Smlouva):

Objednatel: Středočeský kraj, Zborovská 11, 150 21 Praha 5

Zhotovitel: **Společnost PORR, a.s. a SWIETELSKY stavební, s.r.o.** - PORR a.s., Dubečská 3238/36, Strašnice, 100 00 Praha 10, IČ: 43005560 a Swietelsky stavební s.r.o., Sokolovská 192/79, 186 00 Praha 8 - Karlín, IČ: 48035599

Přílohy Změnového listu:	Paré č.	Příjemce
1. Krycí list	1	počet listů
2. Změnový list	1	počet listů
3. Zápis o projednání ocenění soupisu prací	1	počet listů
4. Rozpis ocenění Změn položek	5	počet listů
5. Přehled zařazení změn do skupin	1	počet listů
6. Přehled dalších dokladů	1	počet listů
Další doklady	15	počet listů
	1,2	Objednatel
	3	Zhotovitel
	4	Projektant
	5	Stavební dozor

Iniciátor změny: Zhotovitel

Popis a zdůvodnění Změny:

V průběhu realizace díla došlo ze strany Policie ČR, k vznesení požadavku na doplnění veřejného osvětlení v místech zpomalovacích ostrůvků pro regulaci rychlosti v km 2,6, dále v km 6,0 a v km 6,4. Požadavek vychází z důvodu zvýšení bezpečnosti chodců pohybujících se na komunikaci v obci. Z tohoto důvodu bylo nutné zařadit nový SO 430, který obsahuje požadované doplnění osvětlení. Doba realizace Díla dle Smlouvy o dílo byla prodloužena o dobu realizace uvedeného veřejného osvětlení, které nebylo předmětem Smlouvy o dílo. Cena tohoto SO byla stanovena jako nejvýhodnější ze tří nabídek.

Tato změna vznikla na základě dodatečně zjištěných skutečností při provádění stavebních prací a je nezbytná pro řádné dokončení díla. Jedná se o Změnu nepodstatnou, která je tak podle § 5, odst. 1, písm.d), resp. podle § 11, Směrnice R-SM-36 Krajské správy a údržby silnic Středočeského kraje (účinnost od 29.5.2017) upřesňující provádění změn závazků dle zákona č. 134/2016 Sb., o zadávání veřejných zakázek zařazena do **Skupiny 4**. Zároveň se jedná o práce, které nemění celkovou povahu veřejné zakázky. Z hlediska Zákona o zadávání veřejných zakázek č. 134/2016 Sb. tato Změna nepředstavuje vznik podstatné změny závazku a dle § 222, odst. 5) se jedná o změnu nezbytnou.

Údaje v Kč bez DPH:

Cena navrhovaných Změn záporných	Cena navrhovaných Změn kladných	Cena navrhovaných Změn záporných a Změn kladných celkem	Součet absolutních hodnot Změn kladných a Změn záporných
<b>0,00</b>	<b>1 045 821,97</b>	<b>1 045 821,97</b>	<b>1 045 821,97</b>

Podpis vyjadřuje souhlas se Změnou:

Zhotovitel (stavbyvedoucí)	jméno	Borek Růžek	datum	podpis
Projektant (autorský dozor)	jméno	Ing. Petr Zobal	datum	podpis
Stavební dozor	jméno	Ing. Milan Kodet	datum	podpis
Supervize (Regionální dotační kancelář)	jméno	Ing. Václav Chytil	datum	podpis
Zástupce Objednatele:	jméno	Mgr. Zdeňek Dvořák, MPA	datum	podpis
Objednatel a Zhotovitel se dohodli, že u tohoto SO/PS, který je součástí uvedené Stavby, budou provedeny Změny, jež jsou podrobně popsány, zdůvodněny, dokladovány a oceněny v dokumentaci této Změny. Smluvní strany shodně prohlašují, že Změny dle tohoto Změnového listu nejsou zlepšením dle čl. 13.2 Smluvních podmínek. Tento Změnový list představuje dodatek Smlouvy. Smlouva se mění v rozsahu upraveném v tomto Změnovém listu. V ostatním zůstávají práva a povinnosti Objednatele a Zhotovitele sjednané ve Smlouvě nedotčeny. Na důkaz toho připojují příslušné osoby oprávněné jednat jménem nebo v zastoupení Objednatele a Zhotovitele své podpisy.				
Objednatel (Oprávněná osoba Objednatele)	jméno	Martin Herman	datum	podpis
Zhotovitel	jméno	Borek Růžek	datum	podpis
				Číslo paré

**ZÁPIS****o projednání ocenění soupisu prací a ceny stavebního objektu/provozního souboru (SO/PS)  
pro všechny skupiny - pro ZBV číslo: 1**

Název Stavby: II/124 Hostišov Jiřetice Hranice okresu	
Číslo SO/PS / číslo Změny SO/PS:	430/1
Název stavebního objektu/provozního souboru (SO/PS): Veřejné osvětlení	

Údaje v Kč bez DPH

Cena SO/PS dle Smlouvy
1 - zadat
0,00

Poznámka:

Cenu všech Změn záporných v předchozích Změnách na SO/PS a cenu navrhovaných Změn záporných na SO/PS je nutno zadávat se znaménkem mínus (-).

**Cena SO/PS v předchozích ZBV:**

Údaje v Kč bez DPH

	Cena všech Změn záporných v předchozích Změnách na SO/PS	Cena všech Změn kladných v předchozích Změnách na SO/PS	Cena SO/PS po všech předchozích Změnách	Rozdíl ceny SO/PS po všech předchozích Změnách a ve Smlouvě
2	3 - zadat	4 - zadat	5=1+3+4	6=5-1
stavební/montážní práce	0,00	0,00	0,00	0,00

**Cena SO/PS v této ZBV a po této ZBV:**

Údaje v Kč bez DPH

	Cena navrhovaných Změn záporných na SO/PS	Cena navrhovaných Změn kladných na SO/PS	Cena všech Změn kladných na SO/PS (předchozích a navrhovaných)	Cena všech Změn kladných na SO/PS k ceně SO/PS dle Smlouvy v %
7	8 - zadat	9 - zadat	10=4+9	11=10/1
stavební/montážní práce	0,00	1 045 821,97	1 045 821,97	100,00%

**Cena SO/PS po této ZBV:**

Údaje v Kč bez DPH

	Cena všech Změn záporných na SO/PS (předchozích a navrhovaných)	Cena SO/PS po této Změně	Rozdíl ceny SO/PS po této Změně oproti ceně SO/PS dle Smlouvy	Rozdíl ceny SO/PS po této Změně oproti ceně SO/PS dle Smlouvy v %
12	13=3+8	14=1+13+10	15=14-1	16=15/1
stavební/montážní práce	0,00	1 045 821,97	1 045 821,97	100,00%

**Vyjádření (souhlasím x nesouhlasím), jméno, datum, podpis**


Zhotovitel (stavbyvedoucí): Borek Růžek

Projektant (autorský dozor): Ing. Petr Zobal

Stavební dozor: Ing. Milan Kodet

Zástupce Objednatele: Mgr. Zdeňek Dvořák, MPA

Supervize (RDK) Ing. Václav Chytil

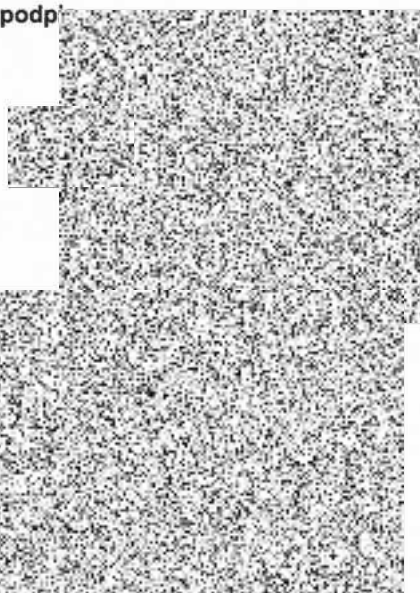Zaměstnanec KSÚS SK  
odpovědný za cenové  
projednání Změny: Ing. Milan Peška



Rozpis ocenění Změn položek - pro ZBV číslo: 1													
Evidenční číslo a název stavby: S-7485/DOP/2018 II/124 Hostišov Jiřetice Hranice okresu										ZMĚNA SOUPISU PRACÍ (SO/PS)			
Číslo a název SO/PS: Veřejné osvětlení 430/1													
Číslo a název rozpočtu: Veřejné osvětlení 430/1										Skupina Změn: 4			
Poř. č. pol.	Kód položky	Název položky	m.j.	Množství ve Smlouvě	Množství ve Změně	Množství rozdílu	Cena za m.j. v Kč	Cena celkem ve Smlouvě v Kč	Změny záporné v Kč	Změny kladné v Kč	Cena celkem ve Změně v Kč	Rozdíl cen celkem v Kč	Podíl cen celkem v %
1	2	3	4	5	6	7	8	9	10	11	12	13	14
		<b>Nové položky (výběr ze tří nabídek - viz Doklady 12 - 15)</b>											
1	kpl 1	VO v místě zpomalovacích ostrůvků - km 2.6	kpl	0,000	1,000	1,000	295 414,87	0,00	0,00	295 414,87	295 414,87	295 414,87	100,00%
2	kpl 2	VO v místě zpomalovacích ostrůvků - km 6,0	kpl	0,000	1,000	1,000	382 340,73	0,00	0,00	382 340,73	382 340,73	382 340,73	100,00%
3	kpl 3	VO v místě zpomalovacích ostrůvků - km 6.4	kpl	0,000	1,000	1,000	368 066,37	0,00	0,00	368 066,37	368 066,37	368 066,37	100,00%
		<b>Celkem</b>					<b>1 045 821,97</b>	<b>0,00</b>	<b>0,00</b>	<b>1 045 821,97</b>	<b>1 045 821,97</b>	<b>1 045 821,97</b>	



PŘEHLED ZAŘAZENÍ ZMĚN DO SKUPIN

Název a evidenční číslo Stavby: II/124 Hostišov Jířetice Hranice okresu S-7485/DOP/2018

1	Přijaté smluvní částka bez rezervy a DPH	79 564 334,29
2=1+18+19	Aktuální smluvní částka (cena stavby)	80 610 156,26
	Aktuální smluvní částka (cena stavby) s DPH	97 538 269,07
3=(2/1)*100	Procento změny Přijaté smluvní částky	101,31%
4=(26/1)*100	Sledování vyhrazených změn (Skupina 1)	0,00%
5=(28/1)*100	Sledování změny položek (Skupina 2)	0,00%
40=(19/1)*100	Sledování limitu 15 % pro podstatnou změnu pro Změny záporné dle § 14, odst. (5), písm. b)	0,00%

6=32+36	Suma Změn kladných a Změn záporných Skupiny 3 a Skupiny 4	1 045 821,97
7=(6/1)*100	Sledování limitu 30 % - součet Skupiny 3 a Skupiny 4	1,31%
8=1*0,3	Zákonný limit 30 % pro Skupinu 3 a Skupinu 4	23 869 300,29

9=(32A/1)*100	Sledování limitu 50 % Skupina 3	0,00%
10=(36A/1)*100	Sledování limitu 50 % Skupina 4	1,31%
10A=32A+36A	Suma absolutních hodnot Změn kladných a Změn záporných pro Skupinu 3 a Skupinu 4	1 045 821,97
11=1*0,5	Zákonný limit 50 % pro Skupinu 3 a Skupinu 4	39 782 167,15

12=(37/1)*100	12=(37/1)*101	12=(37/1)*102	0,00%
13=37	Sledování limitu 149 224 000,00		0,00
14=149224000-37			149 224 000,00

SO	ZBV č.	Název SO/PS / předmět Změny	Změny záporné (zadávat se znaménkem mínus)	Změny kladné	Hodnota ZBV	- 1 - Vyhrazené změny (Doměrky)			- 2 - Změna položek (Započítávání)			- 3 - Nepředvidanost				- 4 - Nezbytnost				- 5 - Změny do minímie			
						Změny záporné (zadávat se znaménkem mínus)	Změny kladné	Suma Změn záporných a Změn kladných	Změny záporné (zadávat se znaménkem mínus)	Změny kladné	Suma Změn záporných a Změn kladných	Změny záporné (zadávat se znaménkem mínus)	Změny kladné	Procentní vyjádření Změny kladné	Suma Změn záporných a Změn kladných	Suma absolutních hodnot Změn kladných a Změn záporných	Změny záporné (zadávat se znaménkem mínus)	Změny kladné	Procentní vyjádření Změny kladné	Suma Změn záporných a Změn kladných	Suma absolutních hodnot Změn kladných a Změn záporných	Změny do minímie (15% nebo limit 149 224 000,00)	Limit 15 %
16	17	18	19=23+26+29+33	20=24+27+30+34+37+39	21=19+20	22	24	25=23+24	26	27	28=26+27	29	30	31=(30/1)*100	32=29+30	32A=ABS(29)+30	33	34	35=(34/1)*100	36=33+34	36A=ABS(33)+34	37	38=(37/1)*100
		II/124 Hostišov Jířetice Hranice okresu	0,00	1 045 821,97	1 045 821,97	0,00	0,00	0,00	0,00	0,00	0,00	0,00	0,00	0,00%	0,00	0,00	0,00	1 045 821,97	1,31%	1 045 821,97	1 045 821,97	0,00	0,00%
430	1	Veřejné osvětlení / doplnění VO v místě zpomalovacích ostrůvků	0,00	1 045 821,97	1 045 821,97	0,00	0,00	0,00	0,00	0,00	0,00	0,00	0,00				0,00	1 045 821,97	1,31%	1 045 821,97	1 045 821,97	0,00	0,00%

Poznámka: Formulář má informativní charakter a zobrazuje stav k datu předložení Změnového listu.

## Přehled dalších dokladů

Číslo ZBV:	<b>1</b>
Název a evidenční číslo stavby:	<b>II/124 Hostišov Jiřetice Hranice okresu S-7485/DOP/2018</b>
Název stavebního objektu / provozního souboru (SO/PS):	Veřejné osvětlení
Číslo SO/PS / číslo změny SO/PS:	430/1

Doklad	Součást dokumentace ZBV	
	ANO (počet listů)	NE - Uloženo
07 Plná moc	1	
08 Dopravní opatření - Dopravní inspektorát Benešov	1	
09 Zápis č. 12 z KD stavby	3	
10 Vyjádření AD	1	
11 Stanovisko TDI	1	
12 Přehled a srovnání výběru dodavatele	1	
13 CN Pelmont	1	
14 CN Montela	2	
15 CN Eltodo	1	
16 Situace vjezdových bran	3	
Počet listů celkem	15	



PORR a.s.

## OPIS

### PLNÁ MOC ev.č.20/2020

Společnost PORR a.s., IČO: 43005560, se sídlem v Praze 10, Strašnice, Dubečská 3238/36, zapsaná v obchodním rejstříku vedeném Městským soudem v Praze, oddíl B, vložka 1006 (dále také jako „obchodní společnost“), kterou zastupují členové představenstva pan Ing. Antonín Daňa a pan Josef Husar,

tímto uděluje plnou moc

panu **Borku Růžkovi**, vedoucímu provozu jih na úseku Dopravních a inženýrských staveb PORR a.s., Oblast Čechy - Střed, narozenému 

k právnímu jednání jménem obchodní společnosti v postavení objednatele (kupujícího) a k tomu, aby společně s ředitelem úseku Dopravních a inženýrských staveb PORR a.s., Oblast Čechy - Střed podepisoval objednávky a smlouvy na subdodávky, dodávky materiálu nebo služeb, pokud celková cena předmětu plnění uvedeného v objednávce nebo smlouvě nepřevyšuje částku 1.500.000,- Kč bez DPH

a

k právnímu jednání jménem obchodní společnosti v postavení zhotovitele a k tomu, aby společně s ředitelem úseku Dopravních a inženýrských staveb PORR a.s., Oblast Čechy - Střed podepisoval smlouvy o dílo a při zadávání veřejných zakázek dle zákona č. 134/2016 Sb., o zadávání veřejných zakázek, ve znění pozdějších předpisů (dále jen „zákon“) i

- a) žádost o účast v příslušném druhu zadávacího řízení vč. společné žádosti o účast,
- b) nabídku ve všech druzích zadávacích řízení vč. společné nabídky,
- c) smlouvu o společnosti vč. případných dodatků,
- d) písemný závazek jiné osoby, čestné prohlášení a smlouvu o smlouvě budoucí vč. případných dodatků,
- e) smlouvu o realizaci veřejné zakázky vč. případných dodatků,
- f) veškerá další právní jednání, ke kterým při zadávání veřejných zakázek běžně dochází (zejména, nikoliv však výlučně žádost o vysvětlení zadávací dokumentace, objasnění kvalifikace či způsobilosti, objasnění žádosti o účast a nabídek, podávání námitek proti jednotlivým úkonům zadavatele a návrhů na přezkoumání úkonů zadavatele a jednání v navazujícím správním řízení před Úřadem pro ochranu hospodářské soutěže)

a to včetně všech písemností, které jsou jejich součástí, pokud celková cena předmětu plnění nepřevyšuje částku 50.000.000,- Kč bez DPH.

Plná moc se vztahuje i na podepisování písemností při zadávání veřejných zakázek malého rozsahu dle § 27 a 31 zákona, které zadavatel nezadává podle zákona. Tato plná moc je vystavena na dobu určitou a to do 31. ledna 2021.

V Praze, dne 15. 1. 2020.



**Ing. Antonín Daňa**  
člen představenstva

PORR a.s.  
Dubečská 3238/36  
100 00 Praha 10 Strašnice  
IČO: 43005560



**Josef Husar**  
člen představenstva

Zplnomocnění v plném rozsahu přijímám:



**Borek Růžek**





KRAJSKÉ ŘEDITELSTVÍ POLICIE STŘEDOČESKÉHO KRAJE

Územní odbor Benešov  
Dopravní inspektorát Benešov



KRPS-203989-1/ČJ-2019-010106

Benešov 24.července 2019  
Počet listů : 2

Metroprojekt Praha a.s.  
Nám. I. P. Pavlova 1786/2  
120 00 Praha 2

### Dopravní opatření

Dopravní inspektorát v Benešově, vykonávající státní správu ve věcech bezpečnosti a plynulosti provozu na pozemních komunikacích dle ustanovení § 1 odst. 1 zákona č. 12/1997 Sb., o bezpečnosti a plynulosti provozu na pozemních komunikacích, v úplném znění, upozorňuje na nutnost osvětlení vjezdových bran na silnici II/124 v km 2,600, 3,600, 6,000 a 6,400, v rámci stavby II/124 Hostišov – Jiřetice (hranice okresu) Provedenými úpravami dojde ke zvýšení bezpečnosti chodců a ke zklidnění provozu.

S ohledem na další bezpečnost provozu na pozemních komunikacích, Vás vyzývám k provedení této úpravy

Vyřizuje :  
por. Ing. Josef Vyhnálek  
komunikační inženýr

npor. Mgr. Zdeněk Štěpánek  
vedoucí DI

Mgr. Zdeněk Štěpánek  
24.07.2019 15:31:39

Digálně podepsal:  
Mgr. Zdeněk Štěpánek  
POLICIE ČESKÉ REPUBLIKY  
Důvod: Zs správnosti vyřazení

K. Pazdemeň 906  
256 01 Benešov

Tel.: +420 974 871 253  
Fax: +420 974 871 258  
Email: krpsto.di.benesov@mvcz.cz





Zápis č. 12 z KD stavby

**„II/124 Hostišov – Jiřetice (hranice okresu)“**

konaného dne 11. 7. 2019

Přítomní: dle prezenční listiny

**A. Postup výstavby a kontrola harmonogramu**

Předání staveniště se uskutečnilo dne 2. 11. 2018, viz samostatný zápis. Stavební práce byly zahájeny dne 2. 11. 2018 realizací částí etap 5 a 6 dle projektové dokumentace.

Předčasné užívání stavby v rozsahu etap 5 a 6 je povoleno ROZHODNUTÍM o předčasném užívání vydané MěÚ Votice od 26. 11. 2018 do 31. 12. 2019.

Etapy 1 a 2 byly zahájeny 1. 4. 2019.

Předčasné užívání stavby v rozsahu etap 1 a 2 je povoleno ROZHODNUTÍM o předčasném užívání vydané MěÚ Votice od 15. 7. 2019 do 31. 12. 2019.

Od 15. 7. 2019 budou probíhat práce v rámci etap 3 a 4.

KD 11. 7. 2019 – Stavební práce probíhají v souladu s harmonogramem.

**B. Stručný popis provedených prací**

Od 2. 11. do 26. 11. 2018 byly provedeny práce v rozsahu etap 5 a 6.

Jsou provedeny práce v rozsahu etapy výstavby 1 a 2. Probíhají drobné dokončovací práce a dokončování dopravního značení. Dnes (11. 7. 2019) proběhlo místní šetření MěÚ Votice z důvodu předčasného užívání části stavby v rozsahu etap 1 a 2 od 15. 7. 2019. Od pondělí 15. 7. 2019 budou probíhat práce v rámci etapy výstavby 3 a 4.

Do příštího KD budou v rámci etap 1 a 2 provedeny drobné dokončovací práce. V rámci etap 3 a 4 bude provedeno frézování vozovkových vrstev, práce na recyklaci konstrukčních vrstev, odkopy krajnic, čištění propustků.

**C. Úkoly vyplývající z problematiky výstavby**

*(Legenda číslování bodů níže: První číslo bodu značí číslo KD, na kterém byl bod poprvé uveden do zápisu. Číslo za tečkou je pořadové číslo bodu na konkrétním KD. Splněné body jsou po dohodě na nadcházejícím KD vypuštěny ze zápisu.)*

- 1.1 Zhotovitel zašle elektronicky protokol o vytýčení staveniště zástupci TDI.
- 1.2 Zhotovitel bude provádět průběžnou kontrolu DIO s týdenními zápisy do stavebního deníku.
- 1.5 Zhotovitel bude průběžně předkládat zástupci TDI protokoly o provedených zkouškách neprodleně po jejich vyhodnocení v elektronické formě. Tištěné originály protokolů od všech zkoušek budou součástí závěrečné zprávy.
- 1.6 Zhotovitel doloží elektronicky zástupci TDI doklad o množství vytěženého materiálu.
- 1.7 Zhotovitel podá zástupci TDI žádost o schválení případných podzhotovitelů.
- 4.2 Zhotovitel předloží finanční harmonogram čerpání po měsících.

- 4.4 Zástupce objednatele prověří způsob demontáže a zpětné montáže čidla ve vozovce. – *KD 30. 5. 2019 zástupce objednatele předal kontakt na servisní organizaci, bude řešeno formou ZBV.*
- 5.1 Byla provedena kontrola propustků, konstatováno následující:  
Km: 0,391: výtok provést dle PD, vtok odláždít včetně protisvahu s vývařičem  
(cca) 0,730: (křížovatka Mysletice) nový propustek včetně odláždění  
1,520: odláždít a opravit vývařiče  
2,146: provést sanaci potrubí na výtoku  
2,251: doplnit prodloužení na vtoku  
2,803: odláždít čelo na vtoku  
4,264: při pročištění zjištěno popraskané potrubí, provést opravu propustku, rozsah prací bude upřesněn po odkrytí  
4,828: při pročištění zjištěno popraskané potrubí, provést opravu propustku, rozsah prací bude upřesněn po odkrytí  
5,175: do stávajícího potrubí je vložena PVC roura
- 5.5 Zástupce objednatele upozorňuje na pasportizaci a fotodokumentaci stávajícího stavu a průběhu provádění prací.
- 8.1 Zástupce Objednatele požaduje urychlené předložení ZBV. – *KD 30. 5. 2019 bude předloženo ZBV v rozsahu etap 1,2, 5 a 6.*
- 9.1 Etapy 1, 2 budou dokončeny 14. 7. 2019. Etapy 3, 4 budou zahájeny od 15. 7. 2019.
- 11.1 Byl vznesen požadavek Policie ČR na nasvětlení vjezdových bran, bude řešeno projektantem. – *KD 11.7.2019 projektant předložil návrh řešení, bude projednáno s dotčenými orgány.*

**D. Různé**  
- Žádné.

Obdržel: Dle prezenční listiny.

Příští KD bude svolaný operativně.

Zapsal: SGS Czech Republic s.r.o. – Ing. Milan Kodet





PORR a.s.  
Dubečská 3238/36  
Strašnice, 100 00 Praha 10

VÁŠ DOPIS ZNAČKY / ZE DNE  
/

NAŠE ZNAČKA  
22/20/800/Eh

VYŘIZUJE/ TEL  
Ehlich/

V PRAZE DNE  
20. 2. 2020

**Akce: II/124 Hostišov – Jiřetice**

**Věc: Stanovisko autorského dozoru k ZBV 1**

Na 12 KD, byl řešen požadavek PČR na osvětlení vjezdových bran. Dle požadavku PČR KRPS-203989-1/ČJ-2019-010106 bylo navrženo veřejné osvětlení na silnici 11/124 v km 2,600, 6,000 a 6,400, v rámci stavby 11/124 Hostišov – Jiřetice (hranice okresu) Provedenými úpravami dojde ke zvýšení bezpečnosti chodců a ke zklidnění provozu.

Z pozice autorského dozoru nemáme k ZBV 1 výhrady a s výměrami souhlasíme.

V Praze dne 20. 20. 2020



Ing. Vojtěch Ehlich  
HIP



# SGS

Vyřizuje: Ing. Milan Kodet

Datum: 31. 1. 2020

**Krajský úřad Středočeského kraje**  
Odbor dopravy, Oddělení pozemních komunikací  
Ing. Milan Peška  
Zborovská 11  
Praha 5  
150 21

**Věc: Stanovisko TDI k dokumentaci ZBV č. 1 předložené v rámci realizace stavby „II/124 Hostišov – Jiřetice (hranice okresu)“**

**Objednatel č.:** Středočeský kraj, Zborovská 11, 150 21 Praha 5  
**Zhotovitel:** „Společnost PORR a.s. a SWIETELSKY stavební s.r.o.“  
se správcem  
PORR a.s., Dubečská 3238/36, Strašnice, 110 00 Praha 10  
**TDI a Koo BOZP:** SGS Czech Republic, s.r.o., K Hájům 1233/2, 155 00 Praha 5  
**Zpracovatel PDPS:** METROPROJEKT Praha a.s.

V rámci výkonu TDI na výše uvedené stavbě jsme obdrželi návrh dokumentace ZBV č. 1 – SO 430 Veřejné osvětlení

Předmětná dokumentace ZBV řeší náklady spojené s vybudováním veřejného osvětlení v místech vjezdových bran pro zvýšení bezpečnosti chodců pohybujících se na komunikaci v obci.

Požadavek na nutnost osvětlení vjezdových bran byl vznesen ze strany Policie ČR – Dopravní inspektorát v Benešově, viz samostatný zápis v příloze ZBV.

Z technického hlediska nemám k předložené dokumentaci ZBV připomínek.

S pozdravem  
Ing. Milan Kodet



SGS Czech Republic s.r.o.



## Přehled CN a výběr dodavatele

Dodavatel	Pelmont	Montela	Eltodo
km2,6	295 414,87 Kč	349 642,00 Kč	334 627,00 Kč
km6,0	382 340,73 Kč	497 137,00 Kč	501 274,00 Kč
km6,4	368 066,37 Kč	413 225,00 Kč	374 676,00 Kč
cena celkem	1 045 821,97 Kč	1 260 004,00 Kč	1 210 577,00 Kč

Nejvýhodnější cena 1 045 821,97 Kč bez DPH  
219 622,61 Kč DPH 21%  
1 265 444,58 Kč vč. DPH

Vybrán dodavatel Pelmont s nejvýhodnější cenovou nabídkou.

soubor	cena bez DPH
km2,6	295 415 Kč
km6,0	382 341 Kč
km6,4	368 066 Kč
<b>cena celkem</b>	<b>1 045 822 Kč</b>

**PELmont s.r.o.**

Vlášenická 111



LiC

72788



Ing. Martin Mach  
Porr a.s.

Kněžskodvorská 535/25  
370 04 Česká Budějovice  
tel : 387 020 636  
fax: 387 020 633  
Společnost je zapsána v obchodním rejstříku  
vedeném Krajským soudem v Českých Budějovicích  
oddíl C, vložka 13867

Telefon:



Vytváje:

Ing. Ježek

Česká Budějovice:

25.10.2019

Cenová nabídka na akci:

„ II/124 Hostišov – Jířetice (hranice okresu)“

**Celkem 1 260 004,- Kč**

Ceny jednotlivých prací jsou uvedena v samostatných položkových rozpočtech.

**Ceny jsou uvedeny v Kč bez DPH**

S pozdravem

Ing. Radek Ježek

tel.





soubor	cena bez DPH
km2,6	349 642 Kč
km6,0	497 137 Kč
km6,4	413 225 Kč
cena celkem	1 260 004 Kč




**LEGENDA:**

NOVÁ TRASA KABELŮ VO - ZÁVĚSNÝ KABEL

STÁVAJÍCÍ STOŽÁR VO

NOVÝ STOŽÁR VO

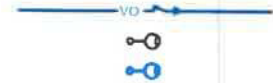


Proudová soustava a napětí:

3- + PEN, 3x400/231 V, 50 Hz, TN-C-S

Místem rozdělení je vždy svorkovnice v příslušném stožáru.

Ochrana před nebezpečným dotykovým napětím:

Automatickým odpojením od zdroje v síti TN-C dle ČSN 33 2000-4-41 ed.3.

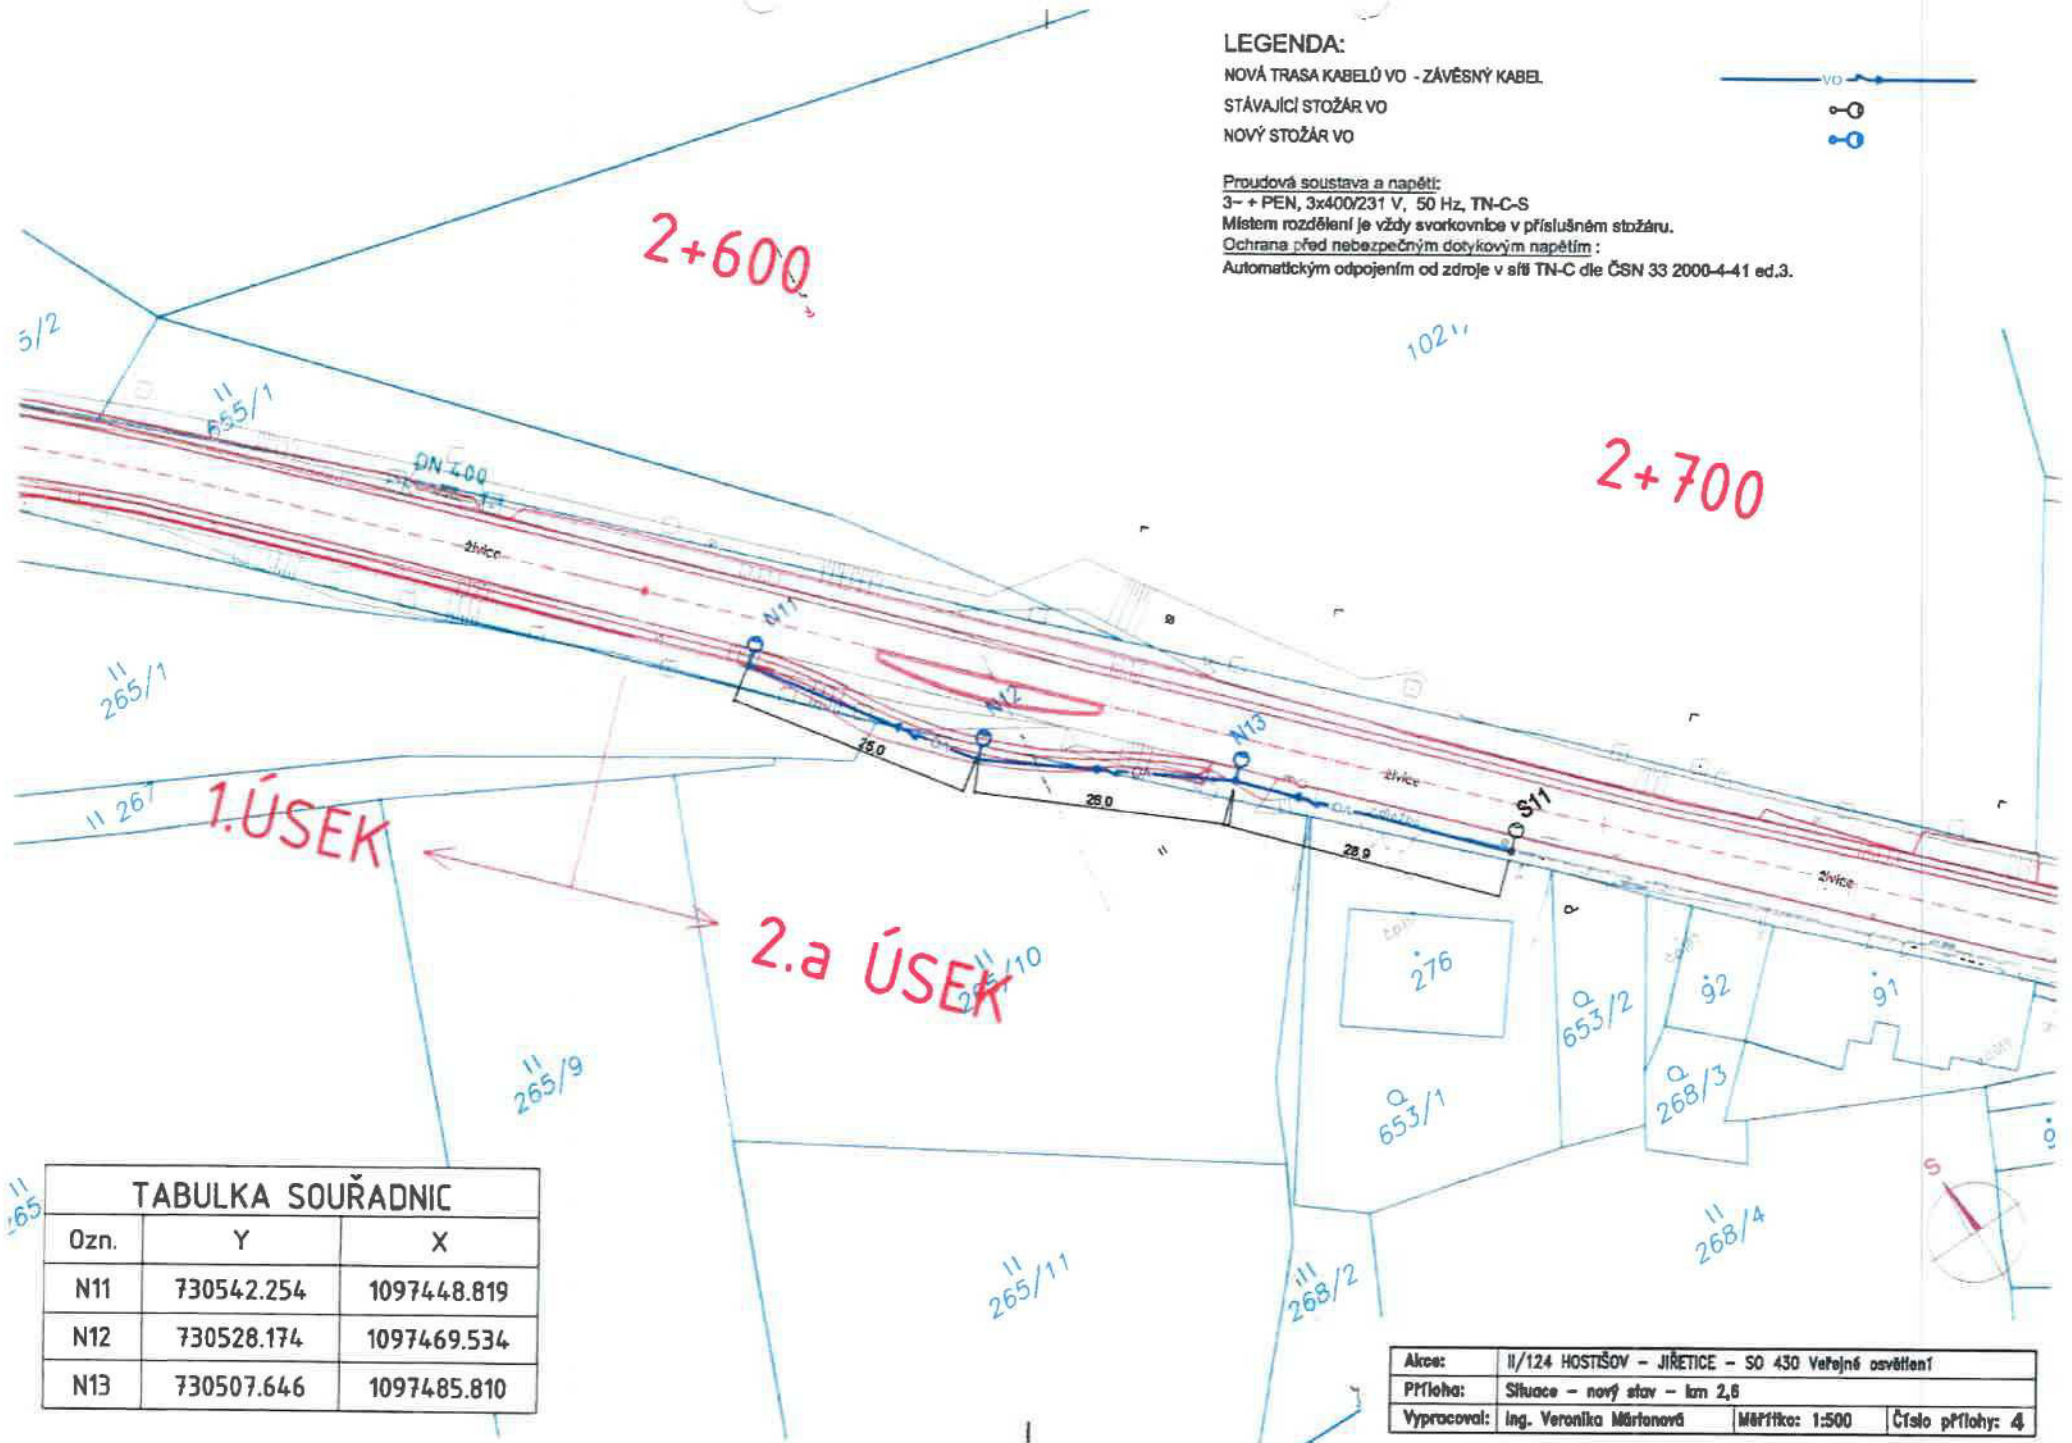**TABULKA SOUŘADNIC**


Ozn.	Y	X
N11	730542.254	1097448.819
N12	730528.174	1097469.534
N13	730507.646	1097485.810

Alce:	II/124 HOSTIŠOV - JIŘETICE - SO 430 Veřejné osvětlení
Příloha:	Situace - nový stav - km 2,6
Vypracoval:	Ing. Veronika Mártonová
Měřítko:	1:500
Číslo přílohy:	4


6+000

**LEGENDA:**

- NOVÁ TRASA KABELŮ VO - ZÁVĚSNÝ KABEL
- STÁVAJÍCÍ STOŽÁR VO
- NOVÝ STOŽÁR VO

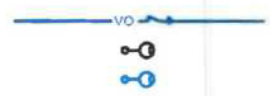

**Proudová soustava a napětí:**  
 3~ + PEN, 3x400/231 V, 50 Hz, TN-C-S  
 Místem rozdělení je vždy svorkovnice v příslušném stožáru.  
 Ochrana před nebezpečným dotykovým napětím :  
 Automatickým odpojením od zdroje v síti TN-C dle ČSN 33 2000-4-41 ed.3.

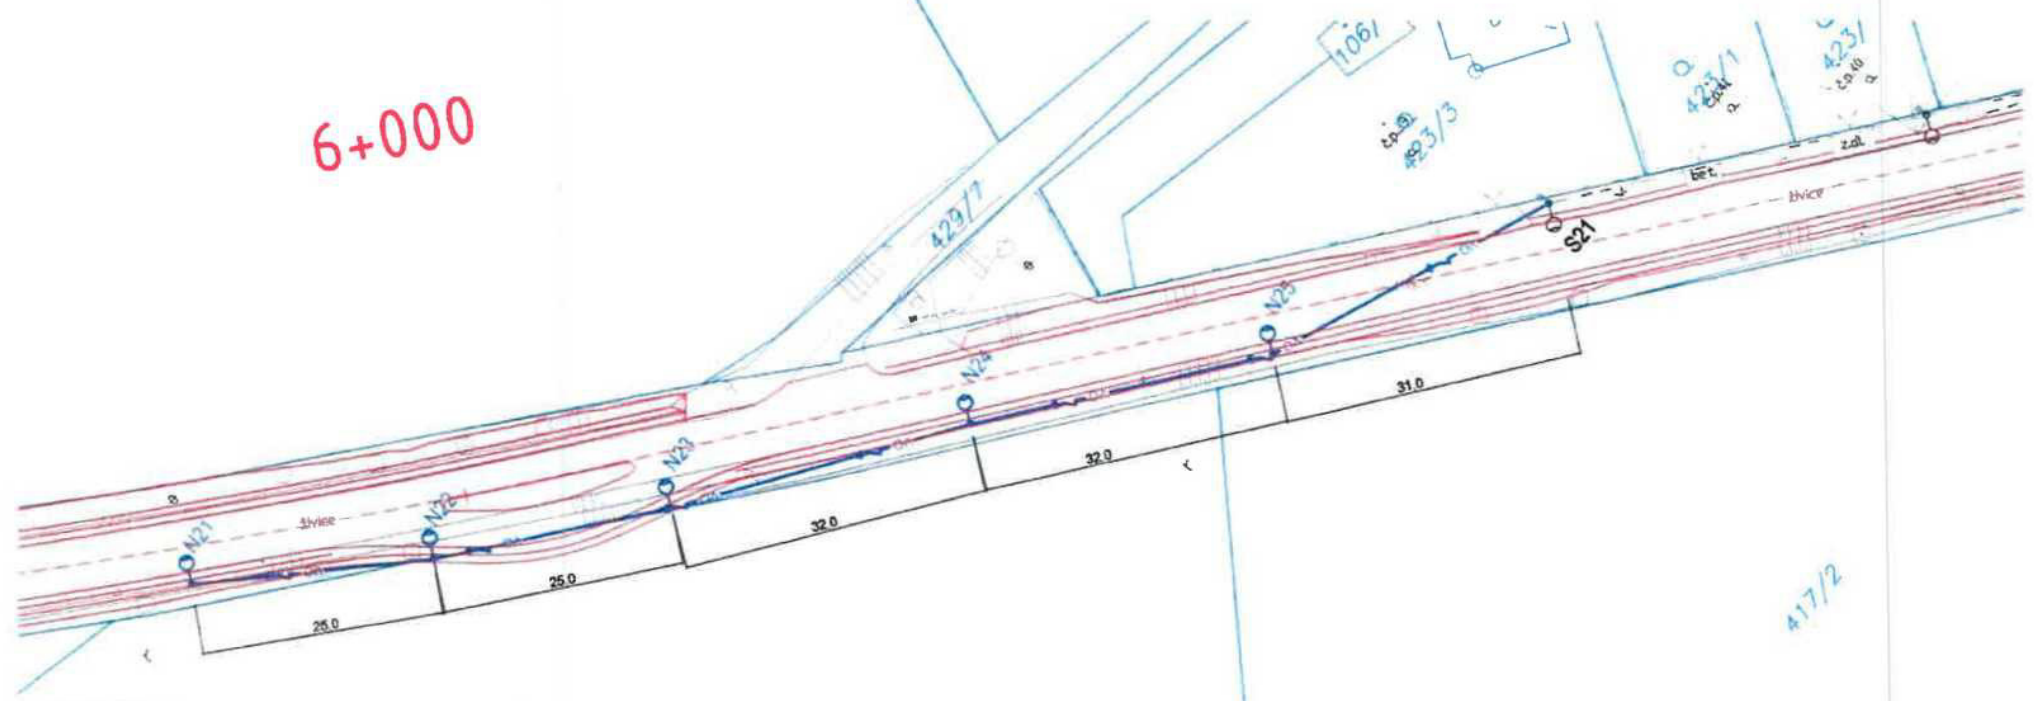

**TABULKA SOUŘADNIC**

BOD	Y	X
N21	728517.697	1099597.093
N22	728500.011	1099614.821
N23	728480.490	1099630.478
N24	728454.403	1099649.069
N25	728429.325	1099668.939

Akce:	II/124 HOSTIŠOV - JIŘETICE - SO 430 Veřejné osvětlení		
Příloha:	Situace - nový stav - km 6		
Vypracoval:	Ing. Veronika Mártensová	Mřítko: 1:500	Číslo přílohy: 5




**LEGENDA:**

NOVÁ TRASA KABELŮ VO - ZÁVĚSNÝ KABEL

STÁVAJÍCÍ STOŽÁR VO

NOVÝ STOŽÁR VO

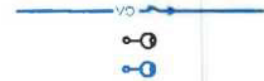


Proudová soustava a napětí:

3~ + PEN, 3x400/231 V, 50 Hz, TN-C-S

Místem rozdělení je vždy svorkovnice v příslušném stožáru.

Ochrana před nebezpečným dotykovým napětím :

Automatickým odpojením od zdroje v síti TN-C dle ČSN 33 2000-4-41 ed.3.

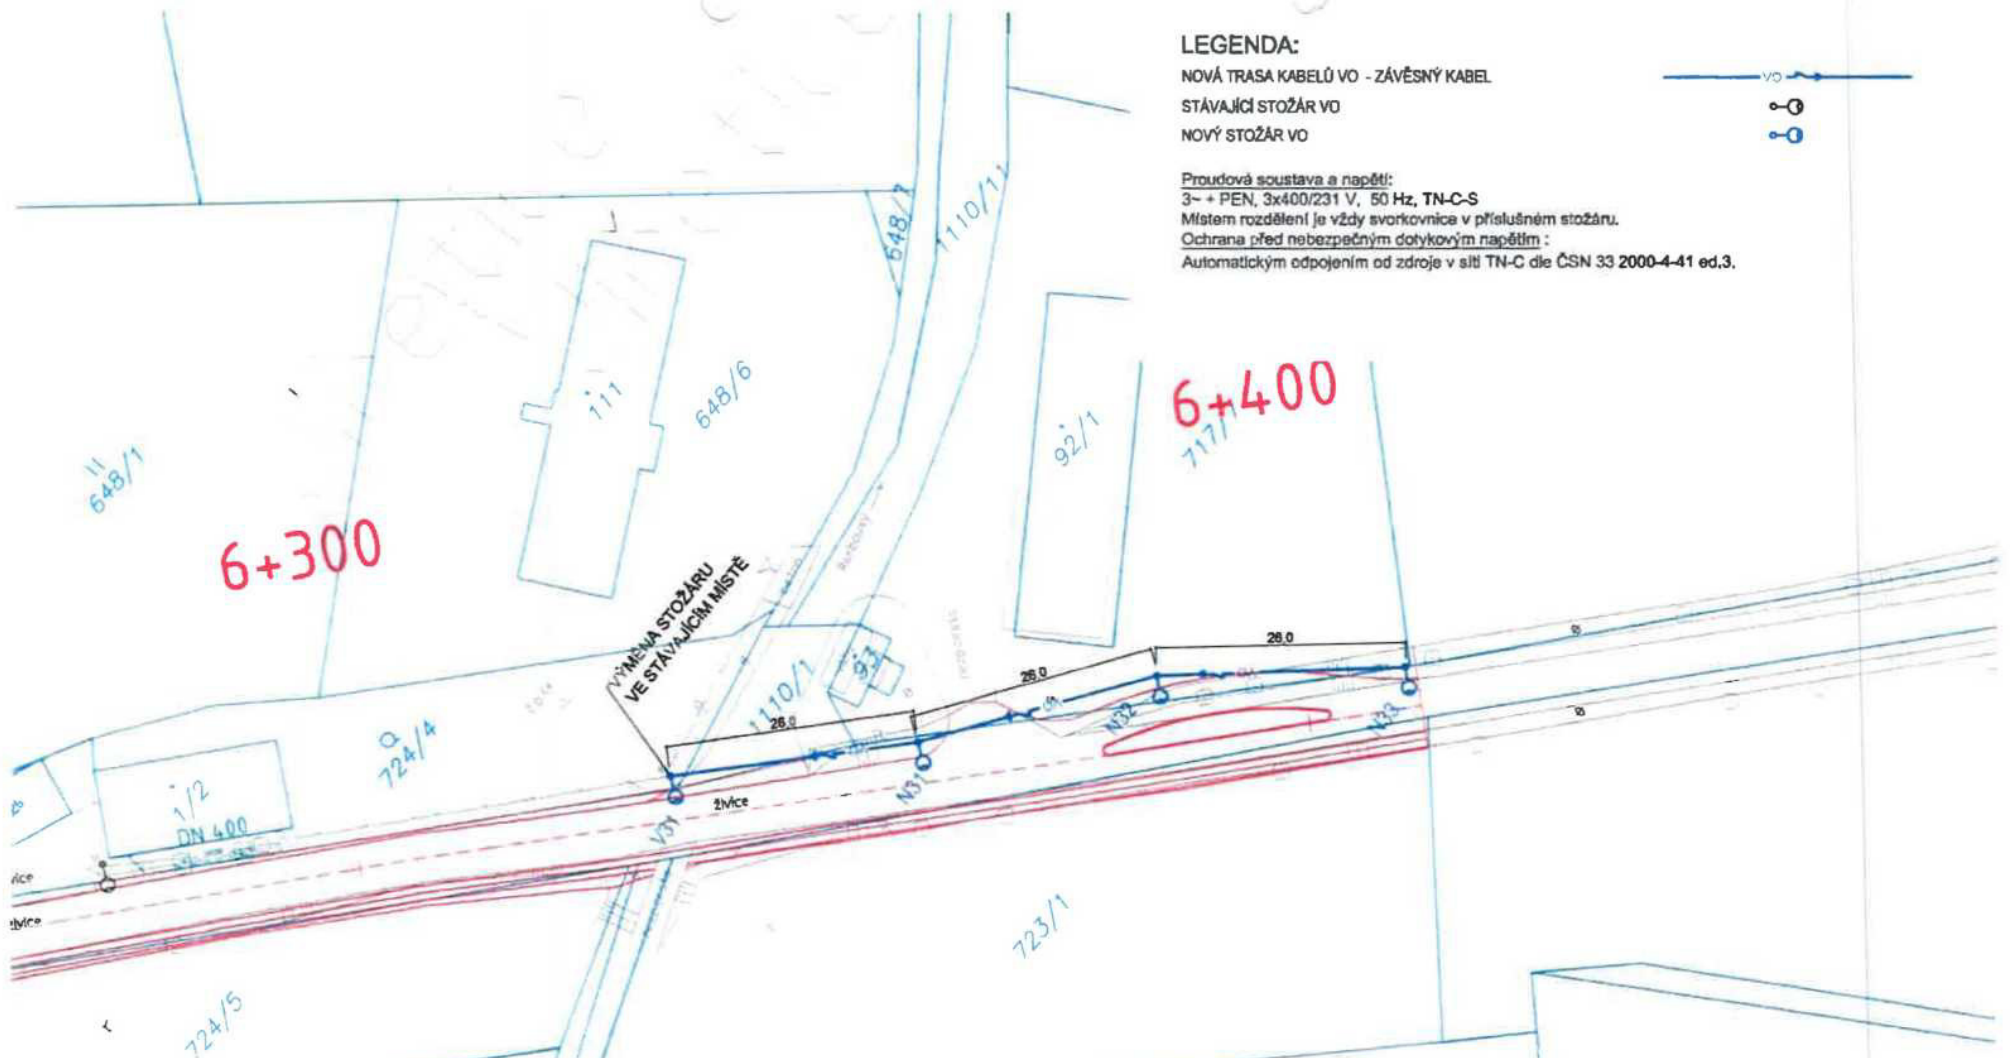

**TABULKA SOUŘADNIC**

BOD	Y	X
V31	728230.508	1099819.325
N31	728211.577	1099837.199
N32	728190.637	1099852.245
N33	728173.733	1099871.893

Akce:	II/124 HOSTIŠOV - JŘETICE - SO 430 Veřejné osvětlení		
Příloha:	Situace - nový stav - km 6,4		
Vypracoval:	Ing. Veronika Márkonová	Měřítko: 1:500	Číslo přílohy: 6