





SCHÉMA OBJÍZDNÝCH TRAS

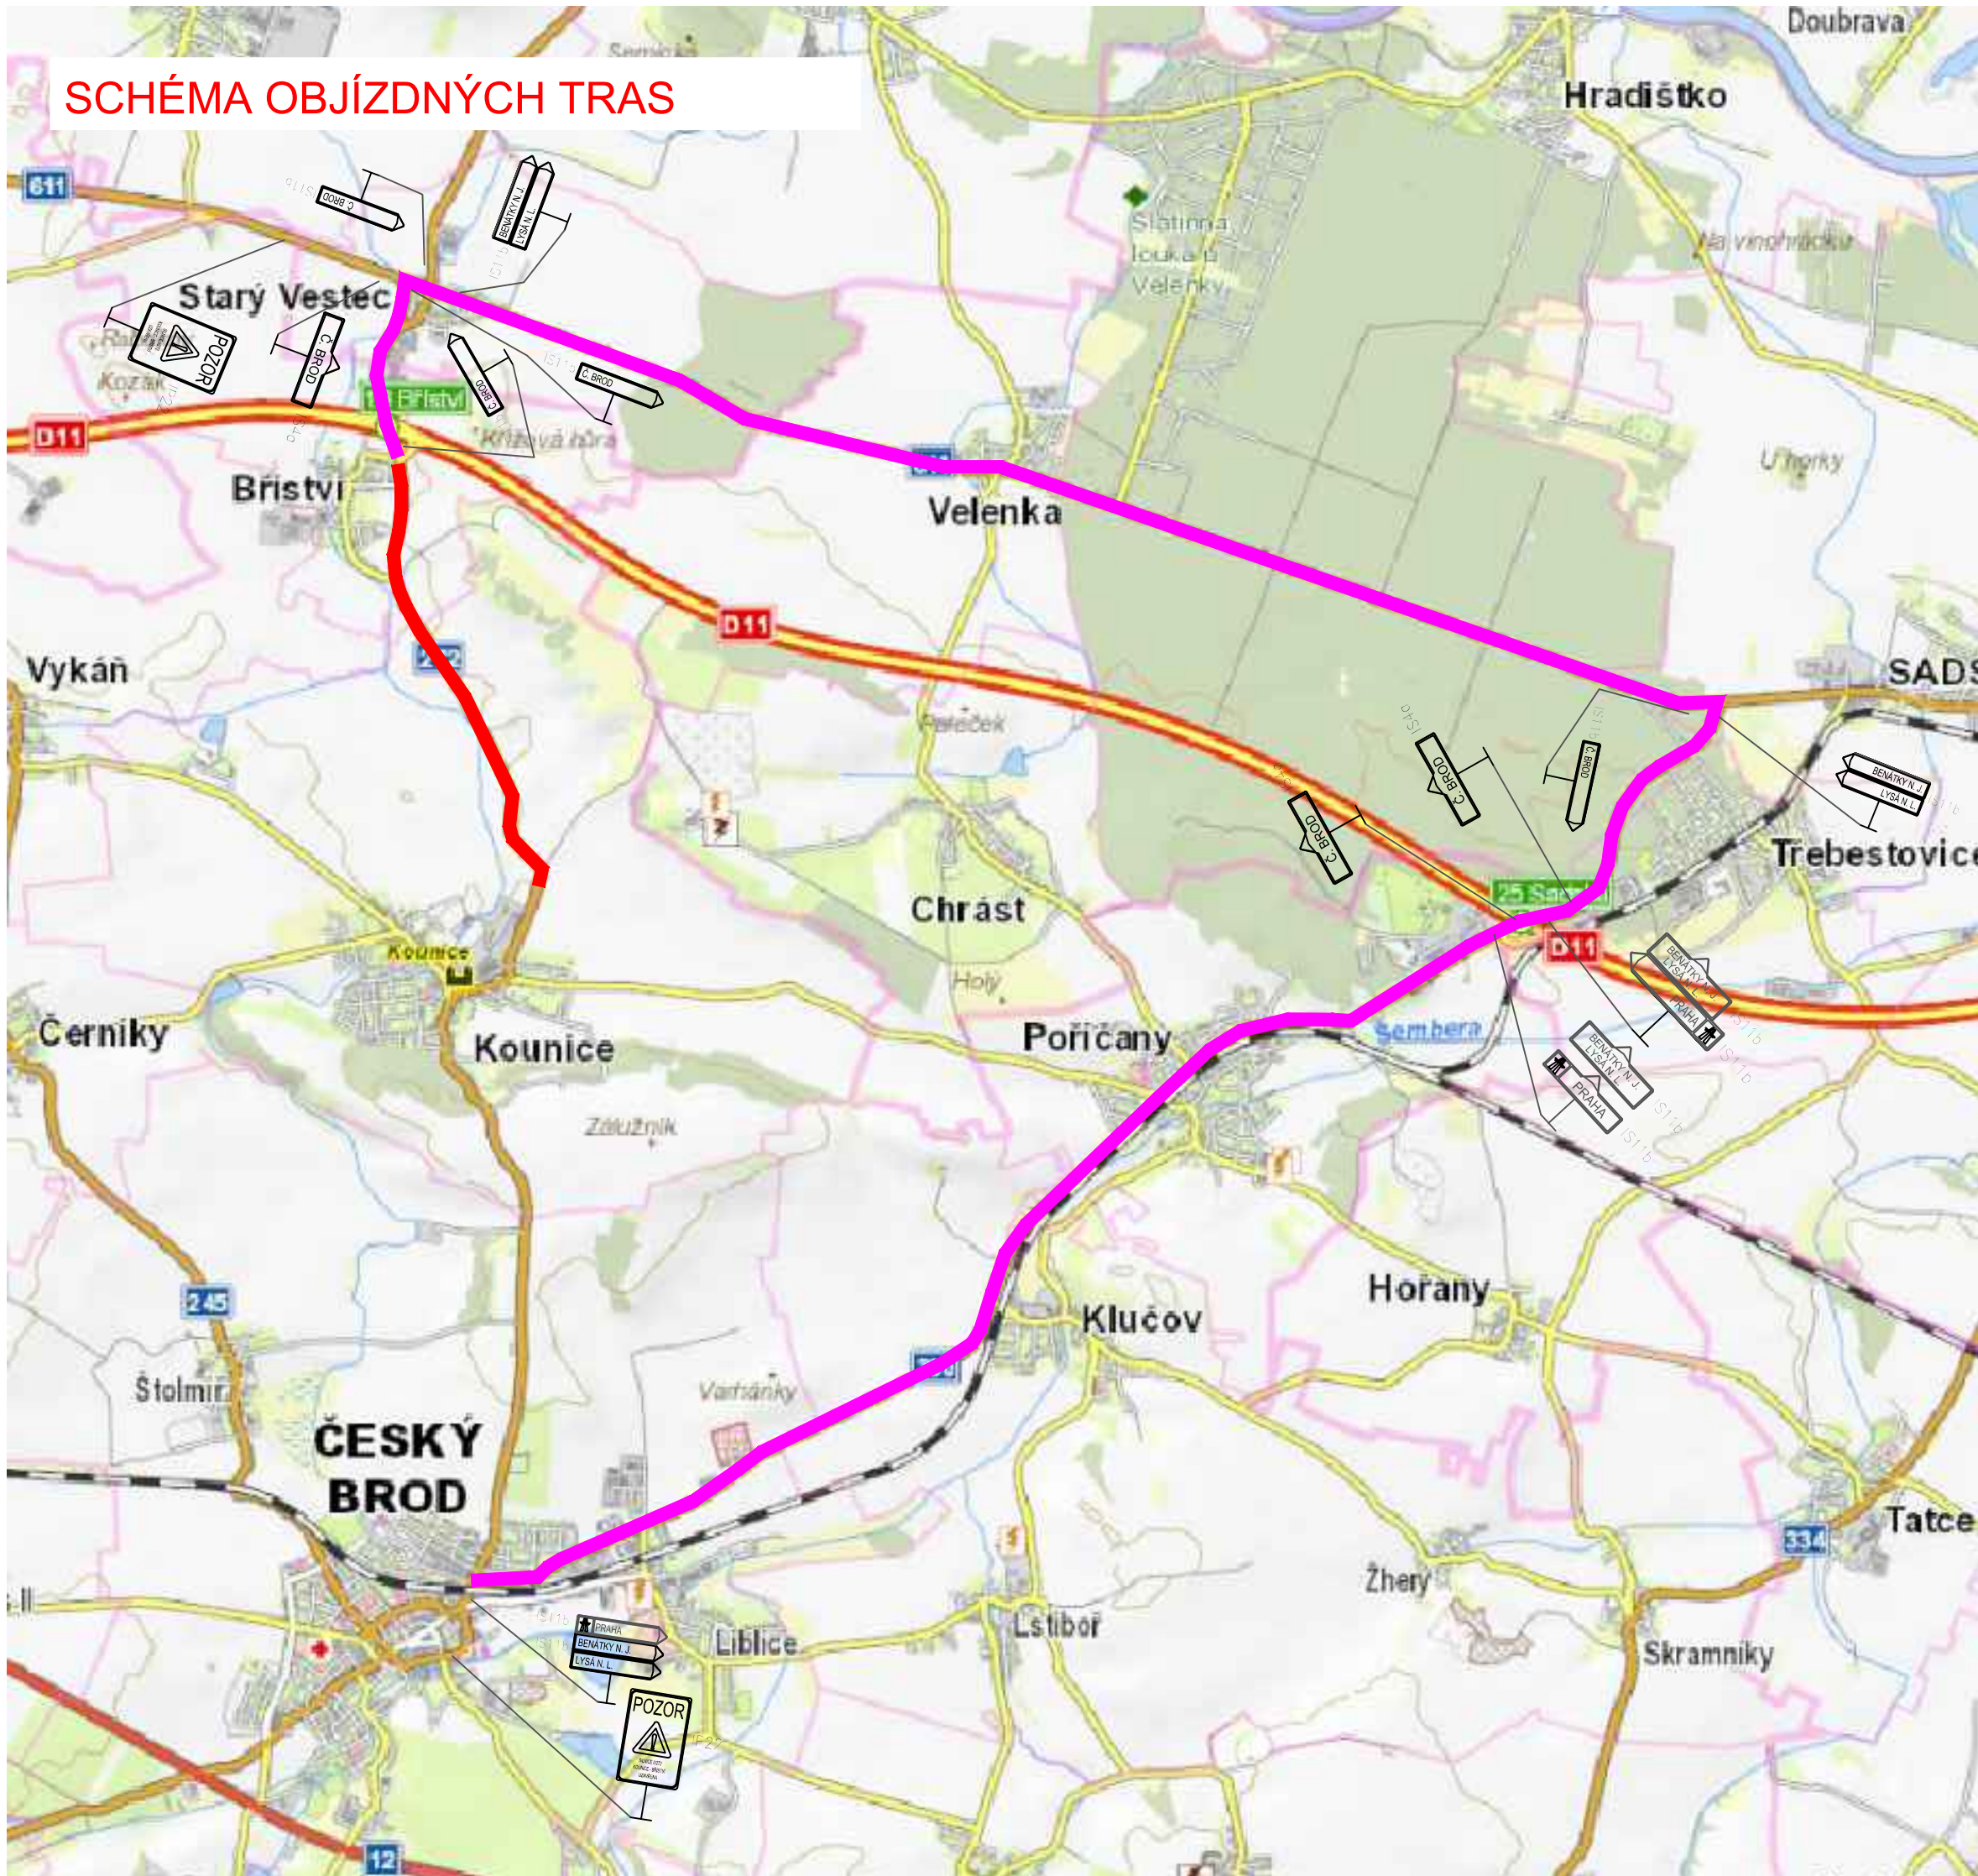

LEGENDA:

- | | |
|---|--------------------------------|
|  | OBJÍZDNÁ TRASA |
|  | PROVIZORNÍ SDZ |
|  | PROSTOR STAVBY - UZAVŘENÝ ÚSEK |