
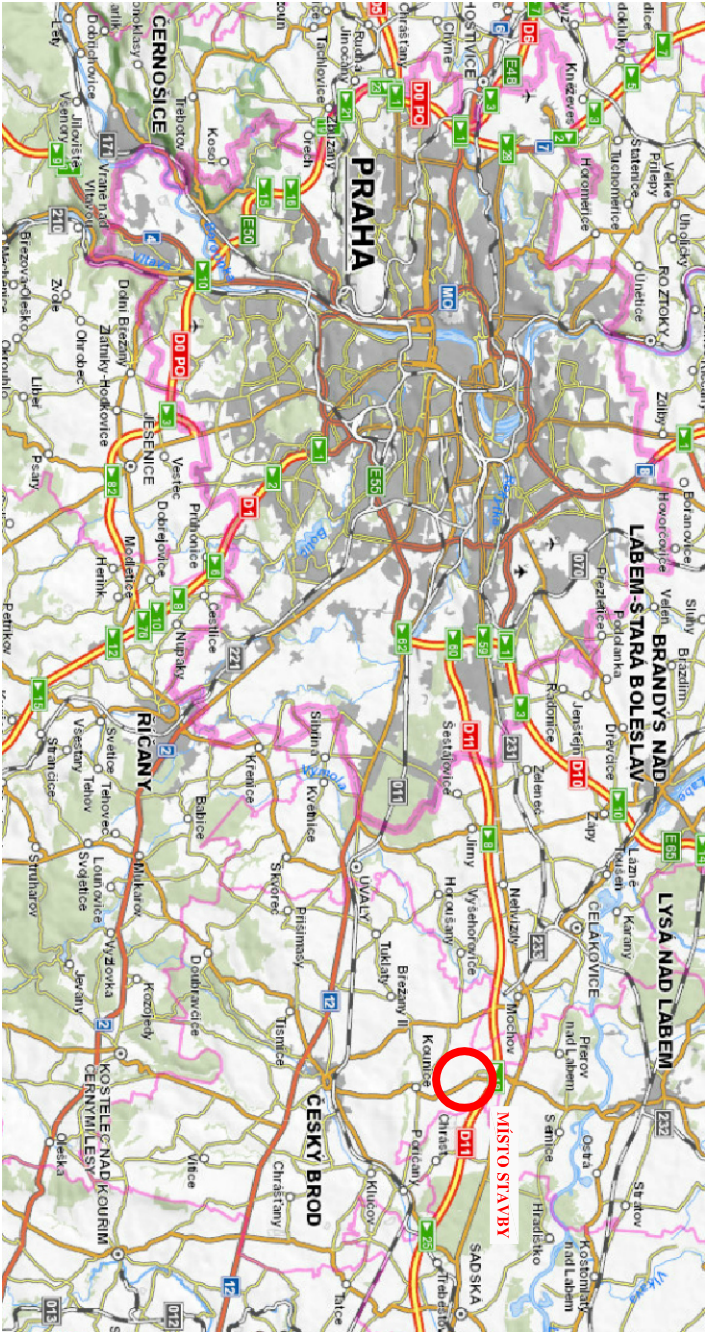



PŘEHLEDNÁ SITUACE

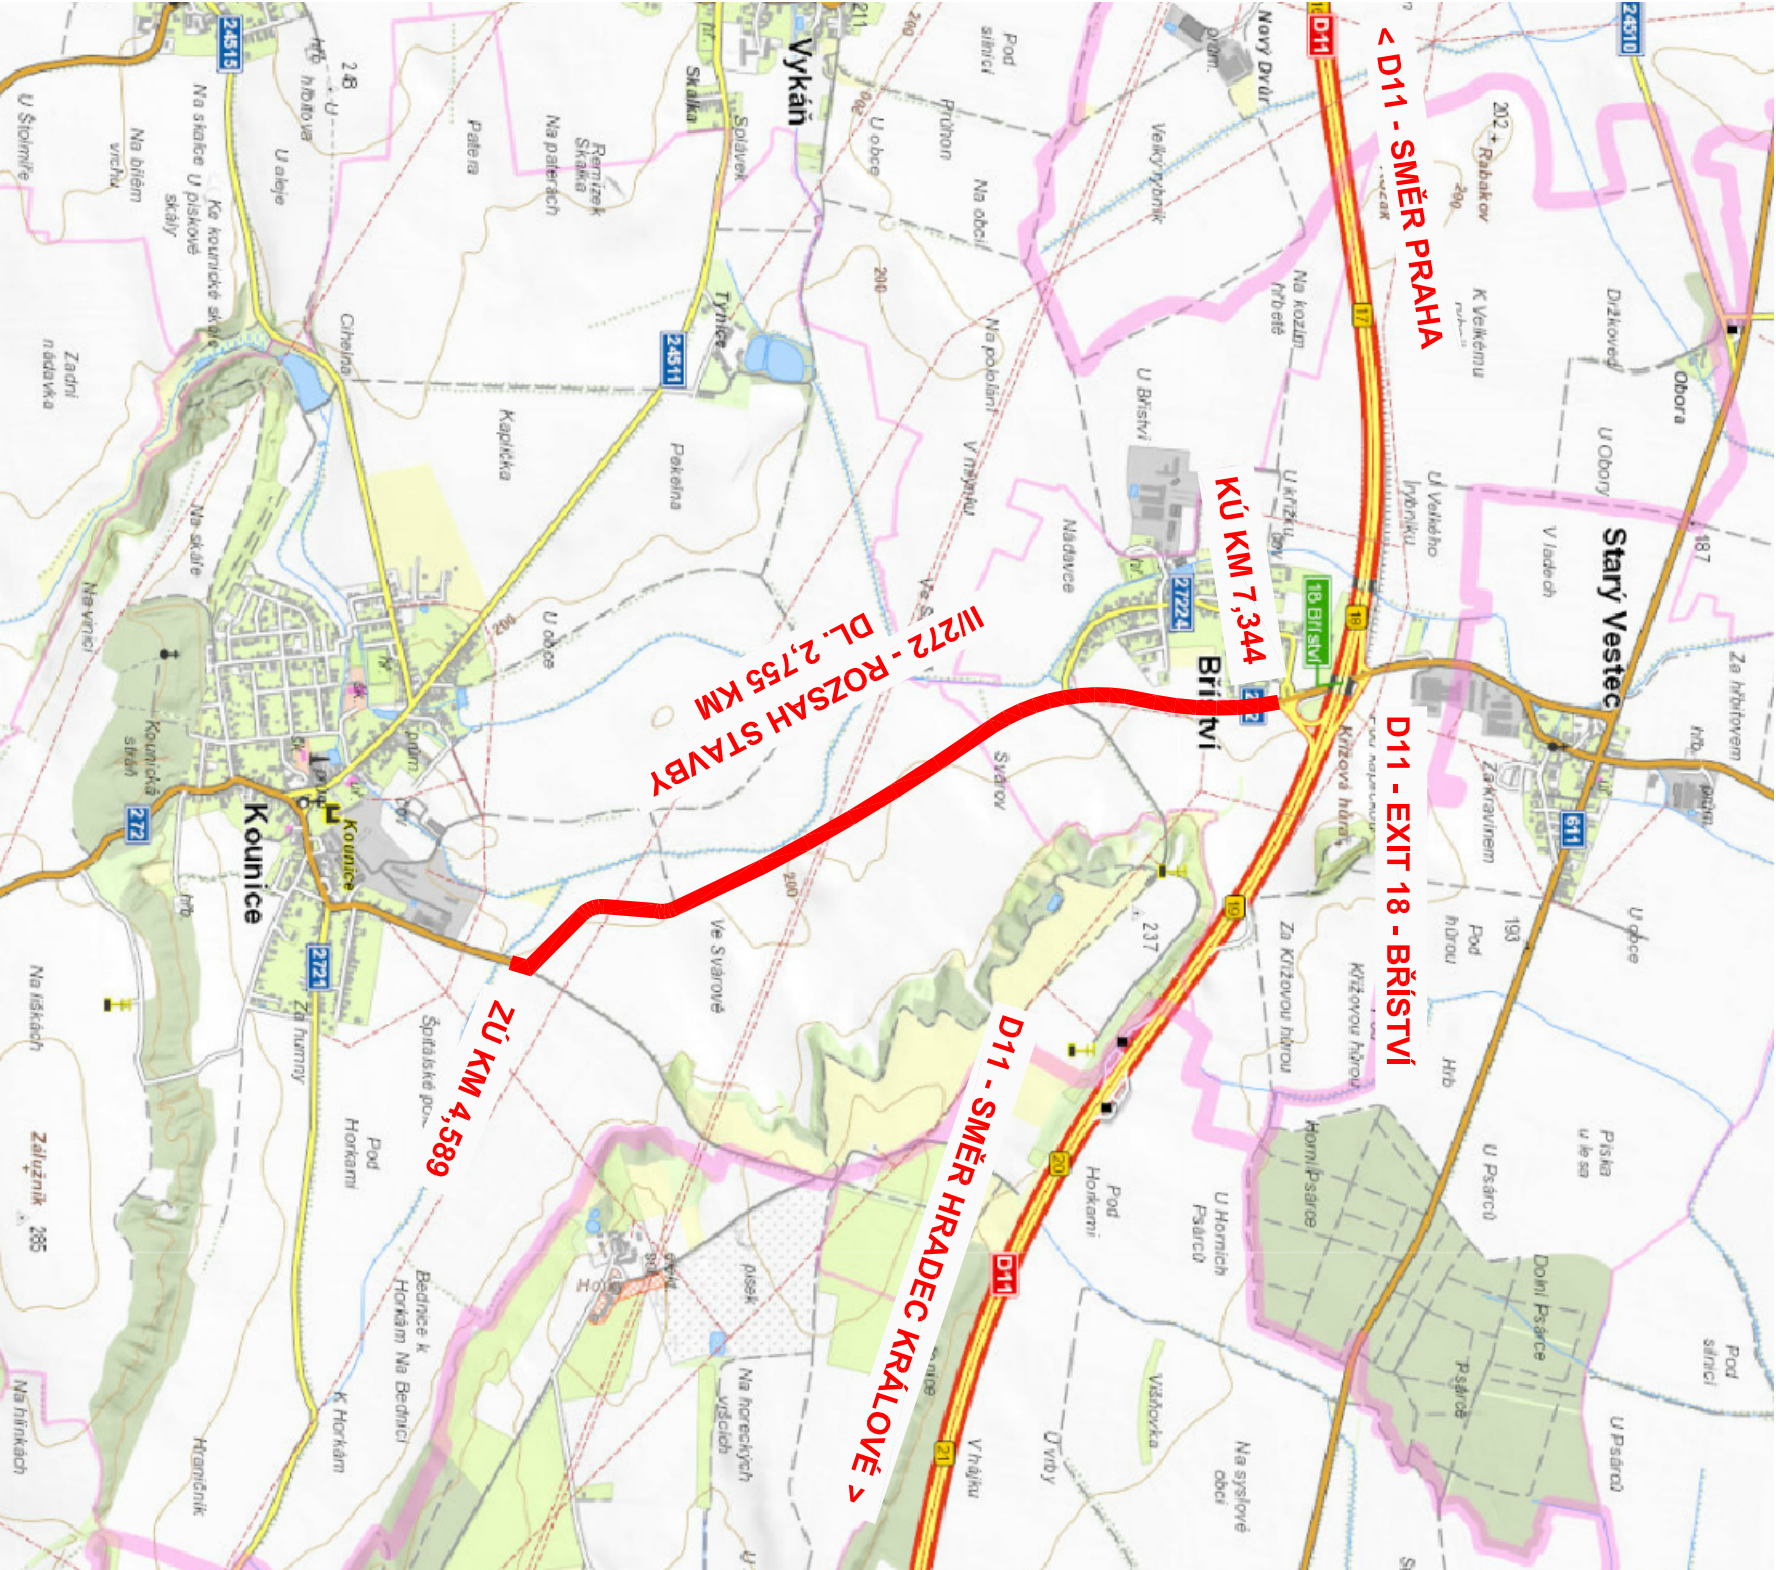

změna	popis vydání, změny	vypracoval	datum

HLAVNÍ PROJEKTANT:				atelierpromika		projektová činnost v dopravě		Muchova 9/223, 160 00 Praha 6 tel. +420 233 081 261 e-mail: promika@promika.cz IČO: 26080273	
STAVEBNÍK:	Krajská správa a údržba silnic Středočeského kraje, Zborovská 81/11, Praha 5, Smíchov PSČ: 150 00								
OBJEDNATEL:	Krajská správa a údržba silnic Středočeského kraje, Zborovská 81/11, Praha 5, Smíchov PSČ: 150 00								
VYPRACOVAL:	Ing. Jiří Čitbor		TECHNICKÁ KONTROLA:		Ing. Tomáš Roztočil				
ODPOVĚDNÝ PROJEKTANT ČÁSTI:	Ing. Jiří Čitbor		HIP:		Ing. Jiří Čitbor				
AKCE:									
II/272 Kounice - Bříství, ověření nové technologie									
ČÁST:									
A. Souhrnné řešení stavby									
PŘÍLOHA:									
Přehledná situace								Č. PŘÍLOHY:	
								A.1	
STUPEŇ: DSP/PDPS	DATUM: 01/2017		MĚŘÍTKO:		FORMÁT:				