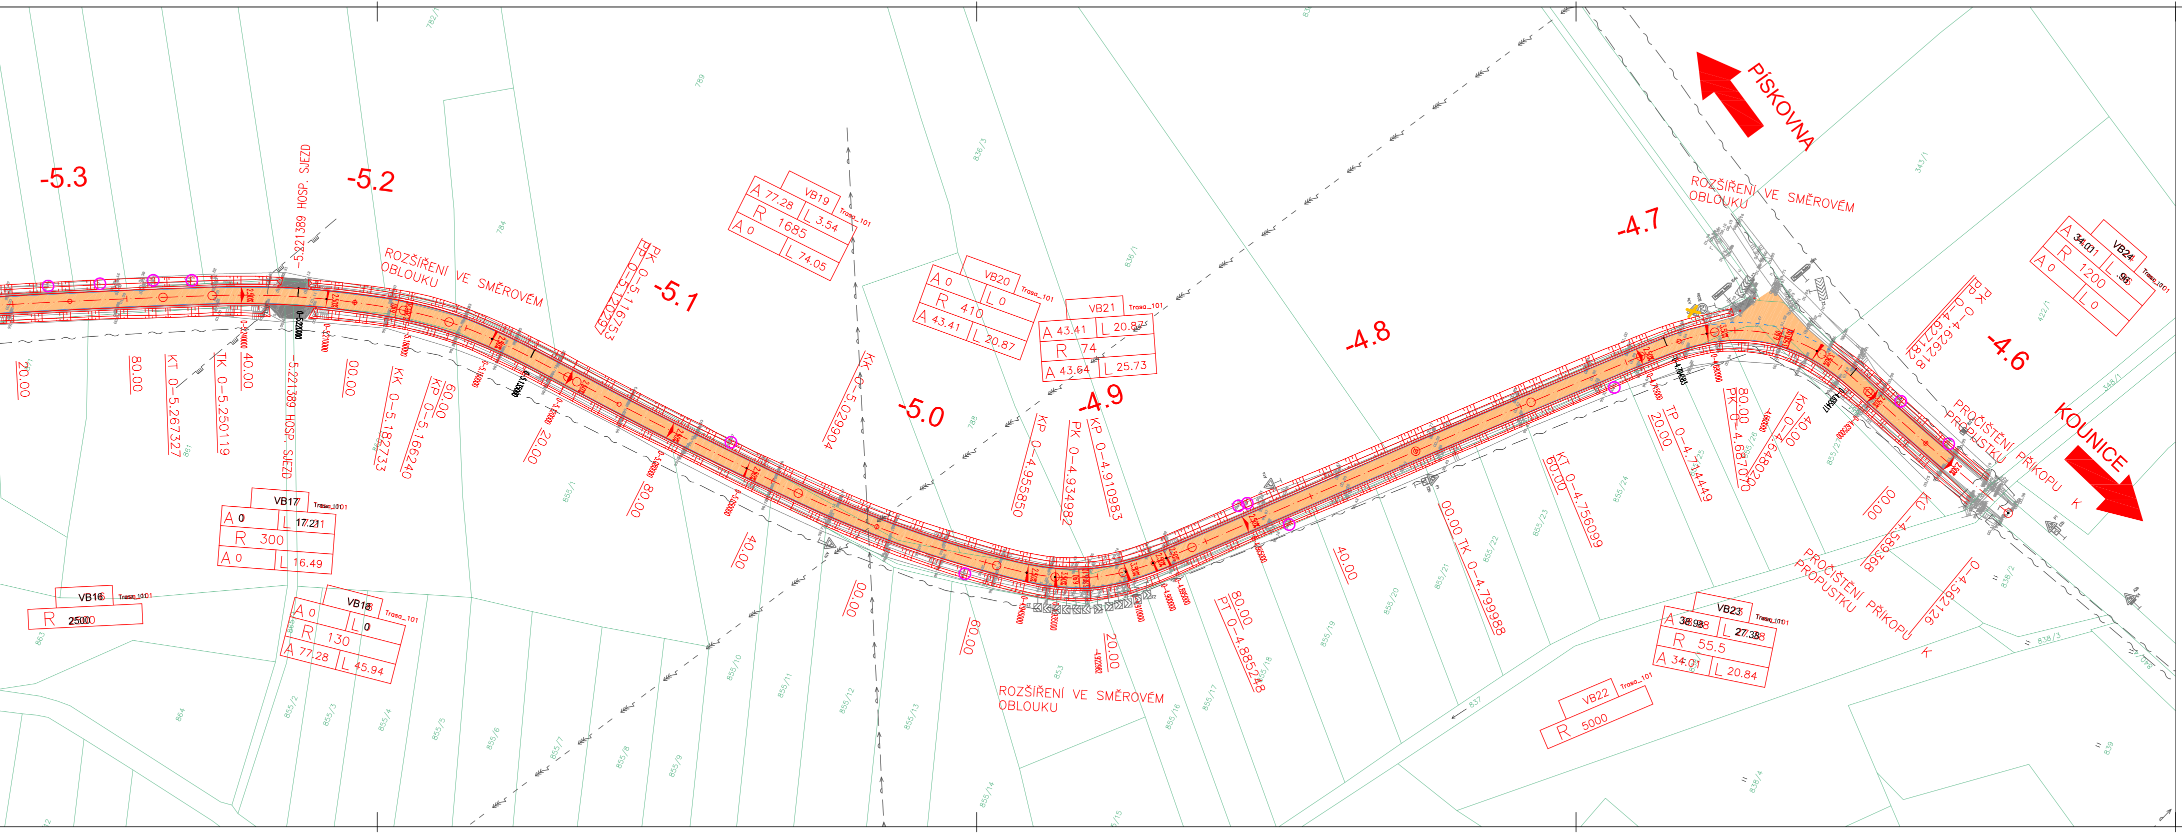
-5.3
-5.2
-5.1
-5.0
-4.9
-4.8
-4.7
-4.6
PÍSKOVNA
KOUNICE
ROZŠÍŘENÍ VE SMĚROVÉM OBLOUKU
PROČIŠTĚNÍ PŘÍKOPU K PROPUSTKU
-5.221389 HOSP. SJEZD
KT 0–5.267327
TK 0–5.250119
KK 0–5.182733
KP 0–5.166240
PK 0–5.116753
PP 0–5.120279
KK 0–5.029904
KP 0–4.955850
PK 0–4.934982
KP 0–4.910983
PT 0–4.885248
00.00 TK 0–4.799988
KT 0–4.756099
TP 0–4.714449
PK 0–4.687070
KP 0–4.648020
KÚ –4.589368
0–4.562126
PK 0–4.626218
PP 0–4.627182
VB16 R 2500
VB17 A 0 L 17.21 R 300 A 0 L 16.49
VB18 A 0 L 0 R 130 A 77.28 L 45.94
VB19 A 77.28 L 3.54 R 1685 A 0 L 74.05
VB20 A 0 L 0 R 410 A 43.41 L 20.87
VB21 A 43.41 L 20.87 R 74 A 43.64 L 25.73
VB22 R 5000
VB23 A 38.98 L 27.38 R 55.5 A 34.01 L 20.84
VB24 A 34.01 L 96 R 1200 A 0 L 0
Trasa_101
20.00
40.00
60.00
80.00
00.00

SEZNAM OBJEKTŮ:

Objekty řady 100
101 Silnice
180 Přechodné dopravní značení
190 Stálé dopravní značení

LEGENDA:

- 216/2 STÁVAJÍCÍ STAV
- HRANICE PARCEL KN, PARC. ČÍSLO
- HRANICE PARCEL SLUČKOVANÁ
- HRANICE KAT. ÚZEMÍ
- NOVÉ VODOROVNÉ DOPRAVNÍ ZNAČENÍ (SO 190)
- 🟨 VOZOVKA (1. PODÚSEK) (SO 101)
- 🟧 VOZOVKA (2. PODÚSEK) (SO 101)
- ▨ SJEZDY NA POLE (SO 101)
- ○ STROMY URČENÉ KE KÁCENÍ (NENÍ SOUČÁSTÍ PROJEKTU)

LEGENDA STÁV. INŽ. SÍTÍ:

- STÁVAJÍCÍ SDĚLOVACÍ KABELY
- STÁVAJÍCÍ SILNOPROUD NN
- STÁVAJÍCÍ SILNOPROUD VN
- STÁVAJÍCÍ VODOVOD / ZÁVLAHY
- STÁVAJÍCÍ PRODUKTOVOD ČEPRO
- STÁVAJÍCÍ PLYNOVOD VTL

OCHRANNÁ PÁSMA:

I. ZÁKRESY INŽENÝRSKÝCH SÍTÍ:
JSOU PROVEDENY DLE PODKLADŮ PŘÍSLUŠNÝCH SPRÁVCŮ. PŘED ZAHÁJENÍM STAVEBNÍCH PRACÍ JE NUTNÉ JEJICH OVĚŘENÍ A VYTYČENÍ V CELÉM ZÁJMOVÉM ÚZEMÍ STAVBY.

II. OCHRANNÁ A BEZPEČNOSTNÍ PÁSMA (VŠEOBECNÝ PŘEHLED):
Ochranná pásma silnic a dálnic jsou dle zákona č. 13/1997 Sb. §30 následující:

DÁLNICE, RYCHLOSTNÍ SILNICE, RYCHLOSTNÍ MÍSTNÍ KOMUNIKACE	100 m	(od osy přilehlého jízdního pásu)
OSTATNÍ SILNICE I. TŘ., MK I. TŘÍDY	50 m	(od osy vozovky nebo osy přilehlého jízdního pásu)
SILNICE II. a III. TŘ. a MK II. TŘ.	15 m	(od osy vozovky nebo osy přilehlého jízdního pásu)

Ochranná pásma stávajících vedení jsou dle zákona č. 458/2000 Sb. §46 následující:

Elektro nadzemní vedení		
NAPĚTÍ DO 1 kV	1 m	(od krajního vodiče)
NAPĚTÍ NAD 1 kV DO 35 kv VČETNĚ	7 m	(od krajního vodiče)
NAPĚTÍ NAD 35 kV DO 110 kV VČETNĚ	12 m	(od krajního vodiče)
NAPĚTÍ NAD 110 kV DO 220 kV VČETNĚ	15 m	(od krajního vodiče)
NAPĚTÍ NAD 220 kV DO 400 kV VČETNĚ	20 m	(od krajního vodiče)
NAPĚTÍ NAD 400 kV	30 m	(od krajního vodiče)
Elektro podzemní vedení		
SDĚLOVACÍ KABELOVÁ VEDENÍ MÍSTNÍ I DÁLKOVÁ	1,5 m	(od krajního kabelu)
SILNOPROUDÁ VEDENÍ DO 110 kV VČETNĚ	1 m	(po obou stranách krajního kabelu)
SILNOPROUDÁ VEDENÍ NAD 110 kV VČETNĚ	3 m	(po obou stranách krajního kabelu)

U vedení, která byla realizována do roku 1994, se ochranná pásma stanovují podle původních předpisů.

Ochranná pásma vodovodních řadů a kanalizačních stok jsou dle zákona č. 274/2001 Sb. §23 následující:

VODOVODNÍ POTRUBÍ DO DN 500 VČETNĚ	1,5 m	(od okraje potrubí)
VODOVODNÍ POTRUBÍ NAD DN 500	2,5 m	(od okraje potrubí)
KANALIZACE DO DN 500 VČETNĚ	1,5 m	(od okraje stoky)
KANALIZACE NAD DN 500	2,5 m	(od okraje stoky)

Ochranná pásma plynárenských zařízení jsou dle zákona č. 458/2000 Sb. §68 následující:

NTL a STL PLYNOVODY	1 m	(od půdorysu)
OSTATNÍ PLYNOVODY A TECHNOLOGICKÉ OBJEKTY	4 m	(od půdorysu)

Bezpečnostní pásma plynárenských zařízení jsou dle zákona č. 458/2000 Sb. §69 následující:

REGULAČNÍ STANICE VYSOKOTLAKÉ		10 m	(od půdorysu)
REGULAČNÍ STANICE VELMI VYSOKOTLAKÉ		20 m	(od půdorysu)
VYSOKOTLAKÝ PLYNOVOD	DO DN 100	15 m	(od půdorysu)
	DO DN 250	20 m	(od půdorysu)
	NAD DN 250	40 m	(od půdorysu)
VELMI VYSOKOTLAKÉ PLYNOVODY	DO DN 300	100 m	(od půdorysu)
	DO DN 500	150 m	(od půdorysu)
	NAD DN 500	200 m	(od půdorysu)

Ochranná pásma produktovodů ČEPRO a.s.
pro produktovody, jejichž stavba byla povolena do dne 30.06.2013 (dle vládního nařízení 29/1959)
300 m (od kraje potrubí či půdorysu)
pro produktovody, k nimž bylo vydáno pravomocné ÚR, nebo vydán územní souhlas ode dne 01.07.2013
150 m (od kraje potrubí či půdorysu)

VÝŠKOVÝ SYSTÉM BPV
SOUŘADNICOVÝ SYSTÉM JTSK

atelierpromika
projektová činnost v dopravě
Muchova 9/223, Praha 6, 160 00
tel. +420 233081261
e-mail: promika@promika.cz
IČO: 26080273

OBJEDNATEL:	Krajská správa a údržba silnic Středočeského kraje, příspěvková organizace, Zborovská 81/11, Praha 5, Smíchov PSČ: 150 00, IČ: 00066001		
VYPRACOVAL:	Ing. Jiří Ctibor	TECHNICKÁ KONTROLA:	Ing. Tomáš Roztočil
ODPOVĚDNÝ PROJEKTANT:	Ing. Jiří Ctibor	HLAVNÍ INŽENÝR PROJEKTU:	Ing. Jiří Ctibor
AKCE:	II/272 Kounice – Bříství, ověření nové technologie		
ČÁST:	A. Souhrnné řešení stavby		
PŘÍLOHA:	Koordinační situace	Č. PŘÍLOHY:	A.2.2
STUPEŇ: DSP/PDPS	DATUM: 01/2017	MĚŘÍTKO: 1:1000	FORMÁT: 10 x A4

© návrh řešení obsažený ve výkresové a textové části je předmětem ochrany dle autorského zákona

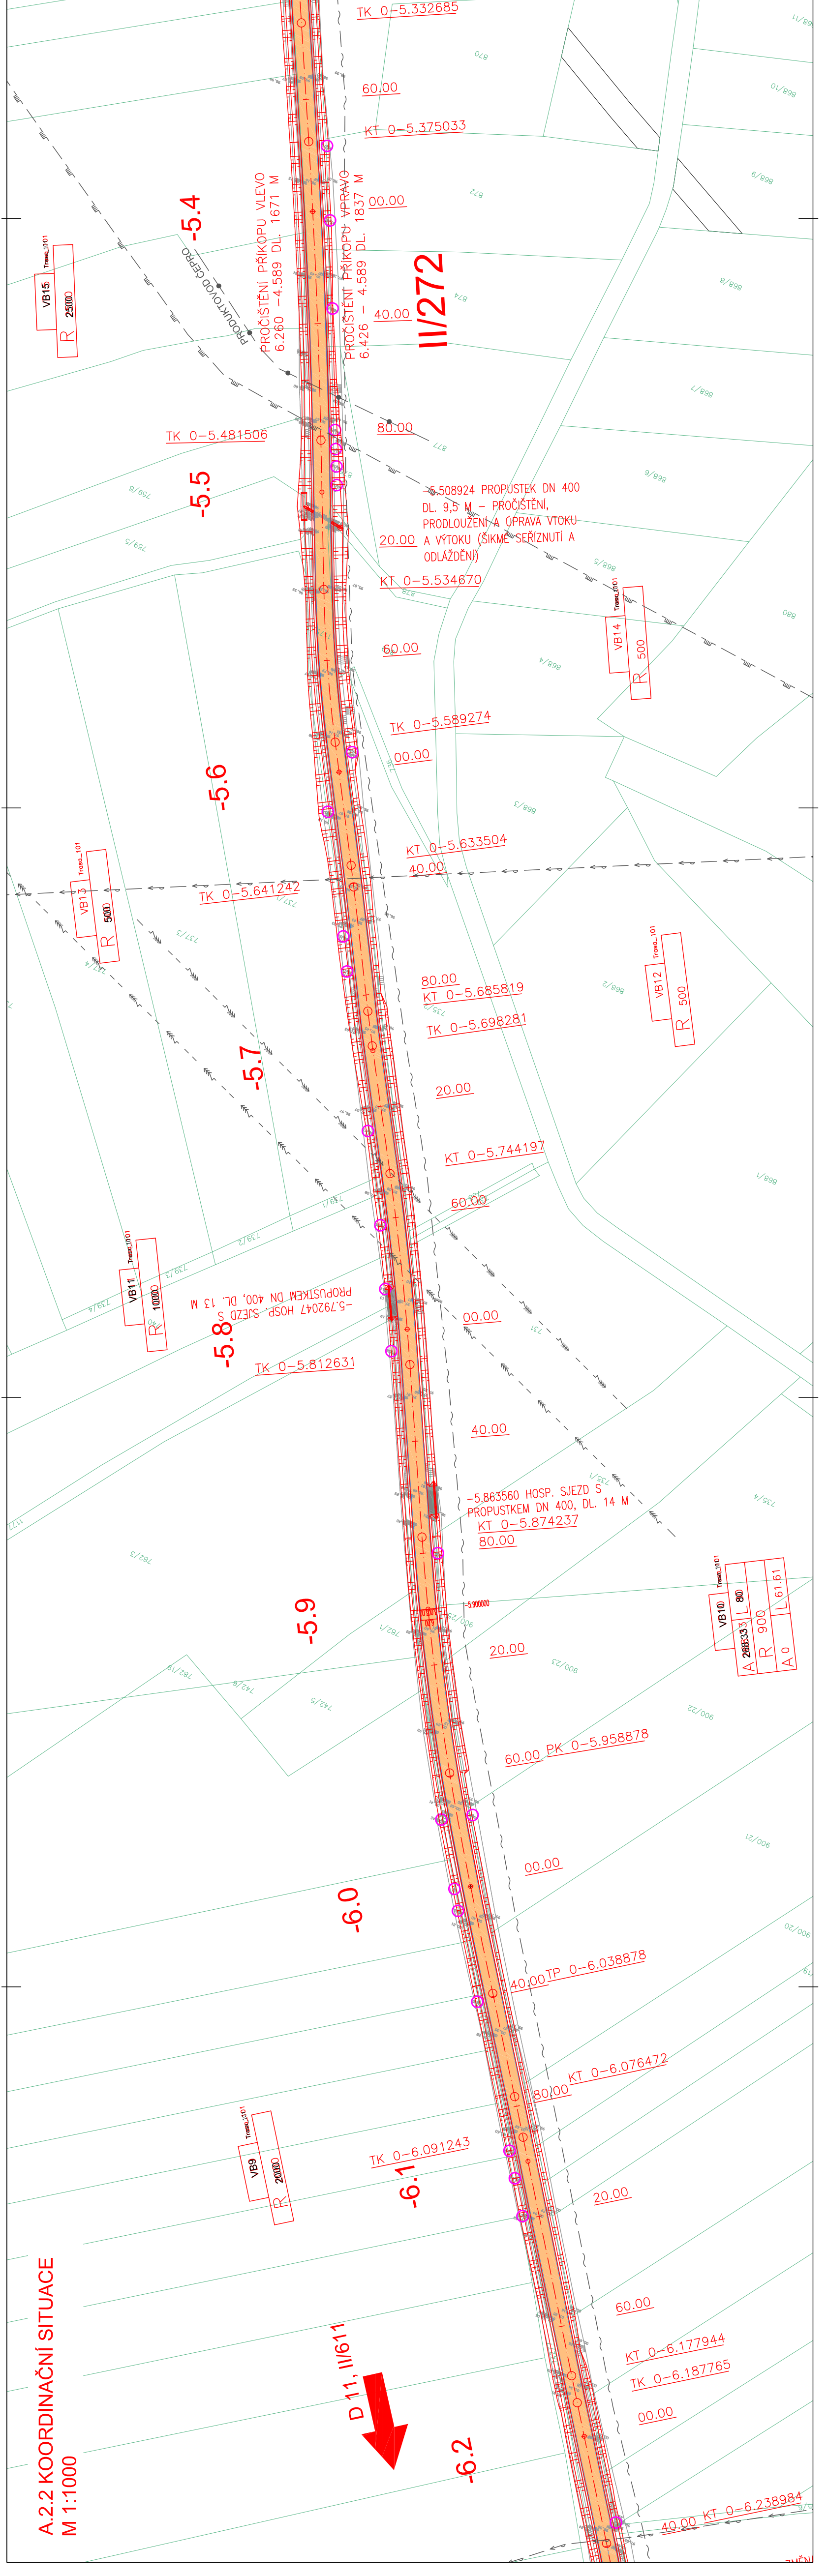
TK 0-5.332685
60.00
KT 0-5.375033
00.00
II/272
-5.4
PROČIŠTĚNÍ PŘÍKOPU VLEVO
6.260 - 4.589 DL. 1671 M
PROČIŠTĚNÍ PŘÍKOPU VPRAVO
6.426 - 4.589 DL. 1837 M
PRODUKTOVOD ČEPRO
VB15
R 25000
40.00
80.00
TK 0-5.481506
-5.5
-5.508924 PROPUSTEK DN 400
DL. 9,5 M - PROČIŠTĚNÍ,
PRODLOUŽENÍ A ÚPRAVA VTOKU
A VÝTOKU (ŠIKMÉ SEŘÍZNUTÍ A
ODLÁŽDĚNÍ)
20.00
KT 0-5.534670
60.00
VB14
R 500
TK 0-5.589274
00.00
-5.6
KT 0-5.633504
40.00
TK 0-5.641242
VB13
R 500
80.00
KT 0-5.685819
TK 0-5.698281
VB12
R 500
-5.7
20.00
KT 0-5.744197
60.00
VB11
R 10000
-5.792047 HOSP. SJEZD S
PROPUSTKEM DN 400, DL. 13 M
-5.8
00.00
TK 0-5.812631
40.00
-5.863560 HOSP. SJEZD S
PROPUSTKEM DN 400, DL. 14 M
KT 0-5.874237
80.00
VB10
A 268.33
R 900
A 0
L 80
L 61.61
-5.9
20.00
60.00 PK 0-5.958878
00.00
-6.0
40.00 TP 0-6.038878
80.00 KT 0-6.076472
TK 0-6.091243
VB9
R 20000
-6.1
20.00
60.00
KT 0-6.177944
TK 0-6.187765
00.00
D 11, II/611
-6.2
40.00 KT 0-6.238984

A.2.2 KOORDINAČNÍ SITUACE
M 1:1000