
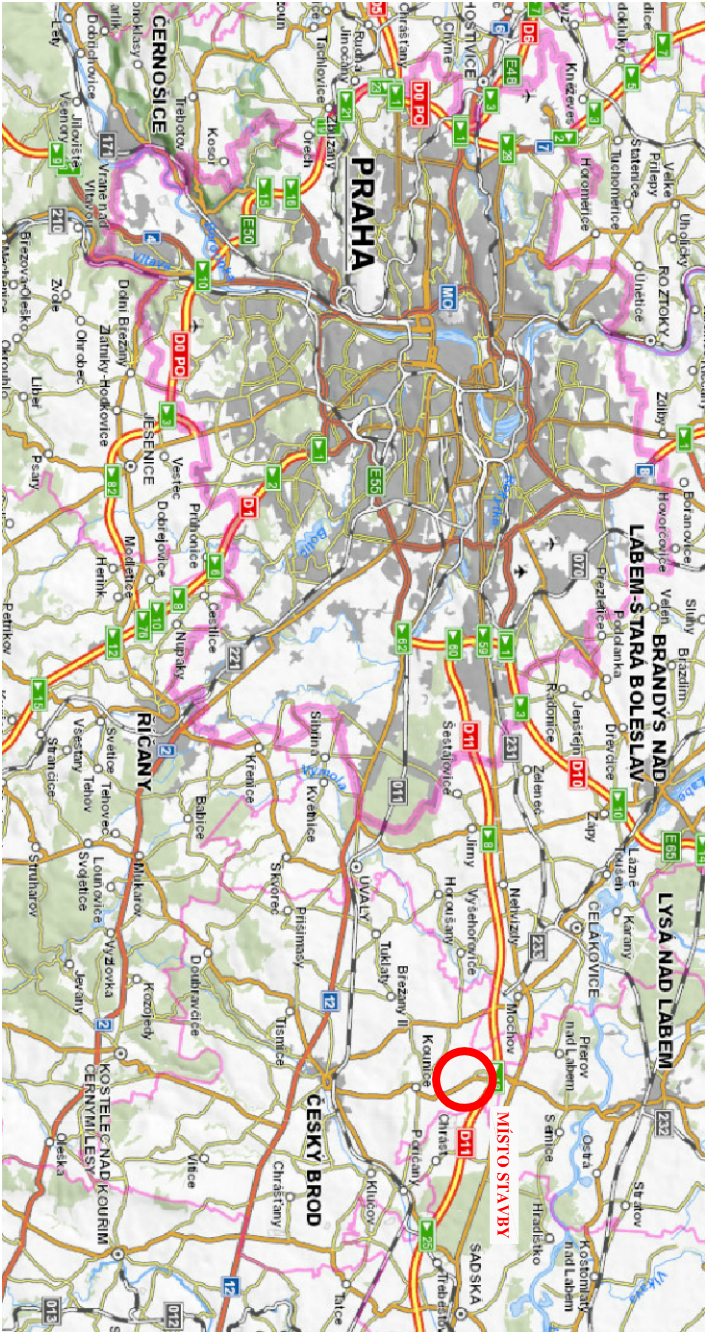



PŘEHLEDNÁ SITUACE

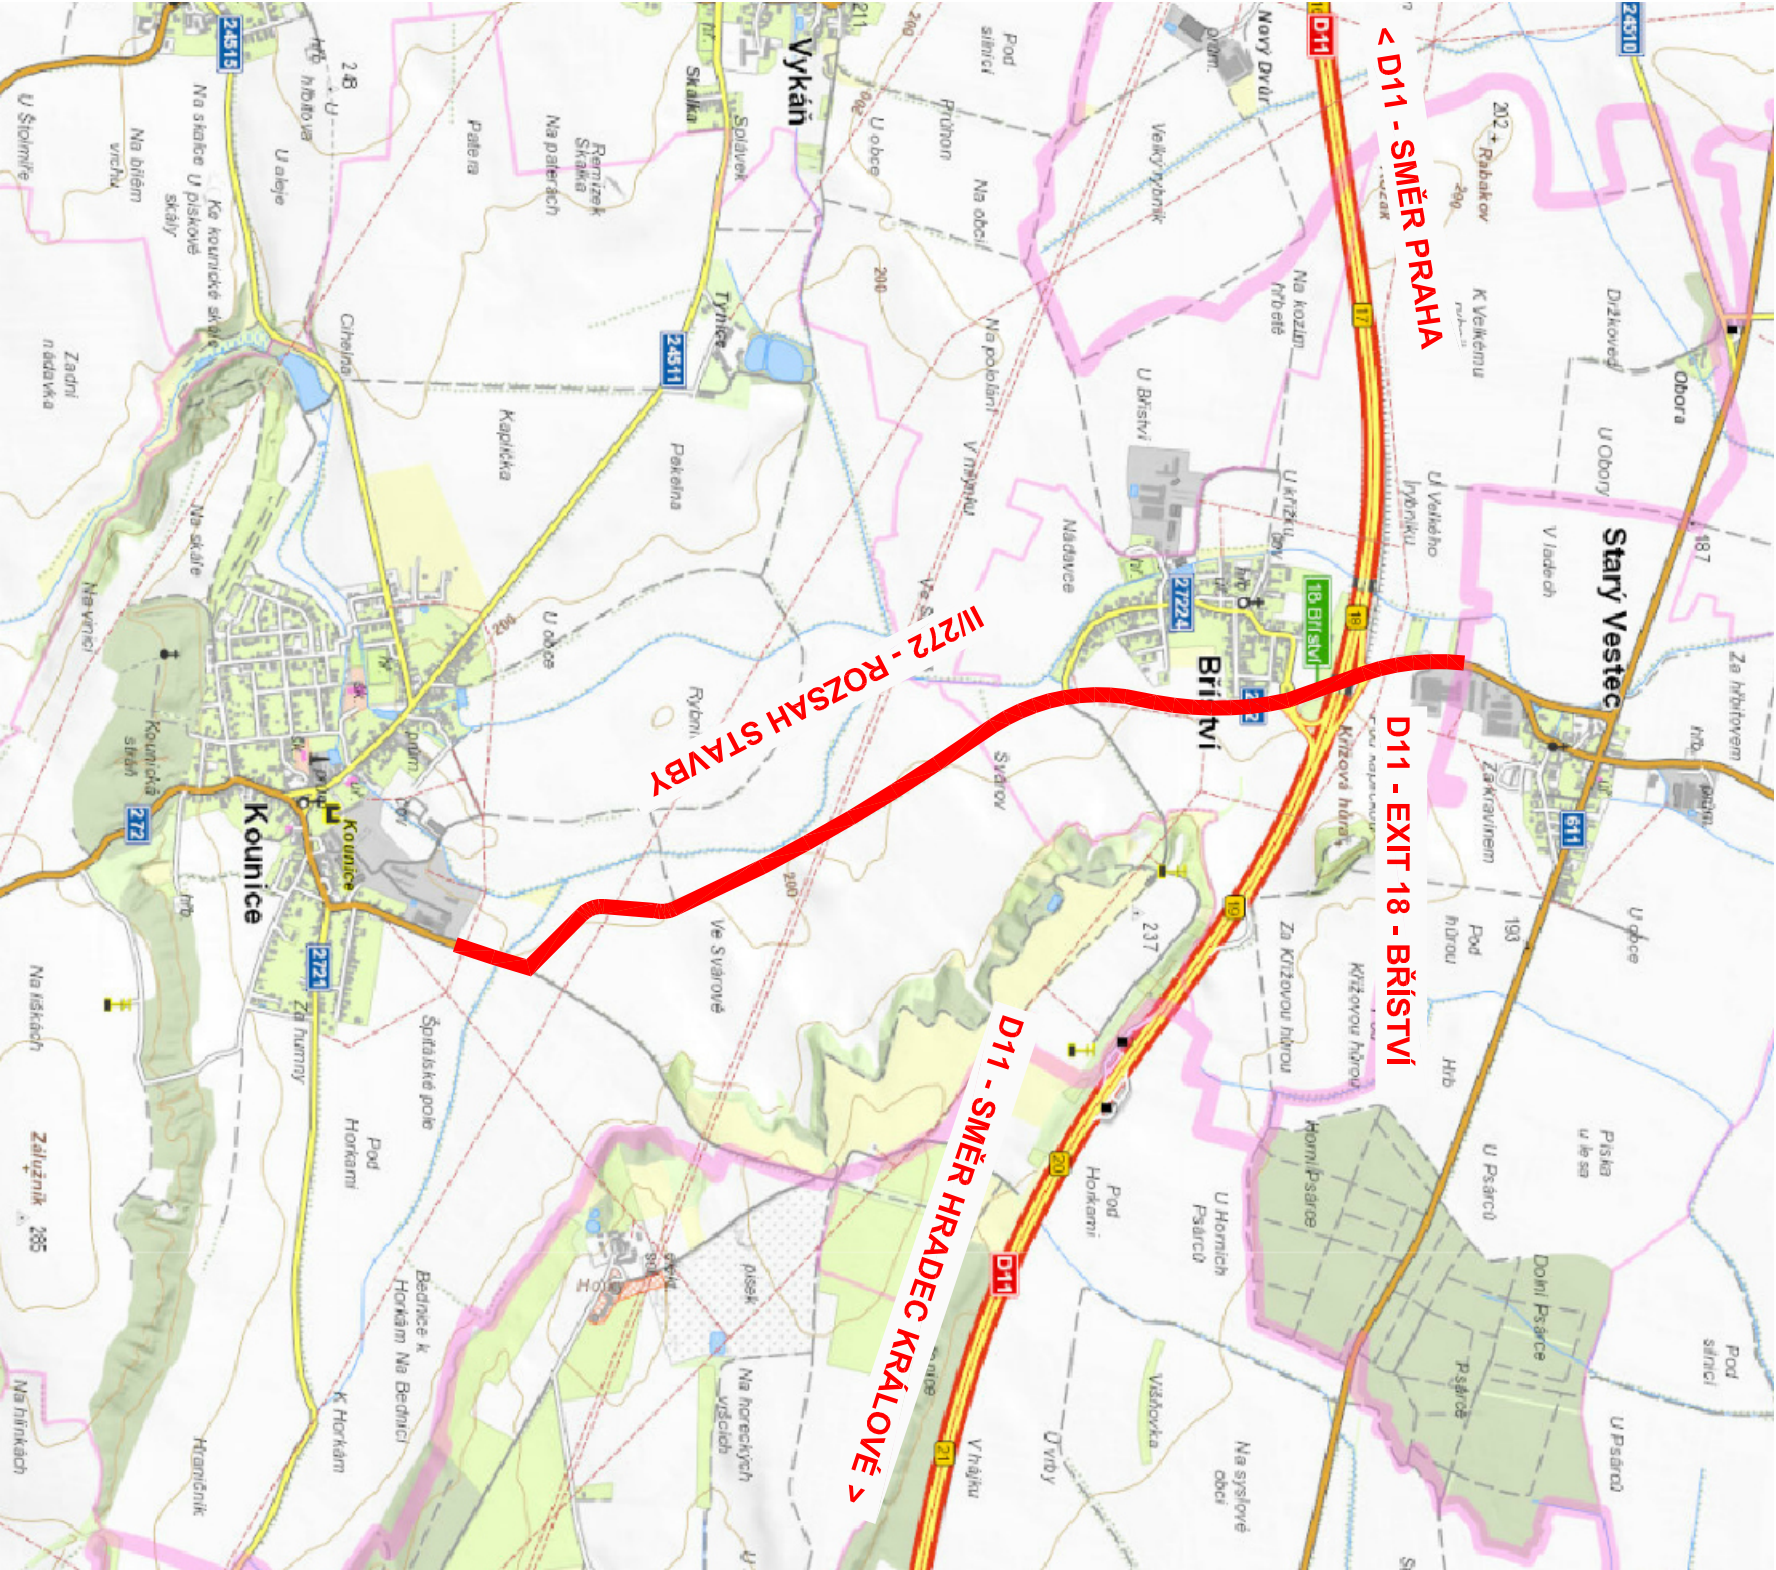

HLAVNÍ PROJEKTANT:				MUCHOVA 9/223, 160 00 Praha 6 tel. +420 233 081 261 e-mail: promika@promika.cz IČO: 26080273	
STAVEBNÍK:		Krajská správa a údržba silnic Středočeského kraje, Zborovská 81/11, Praha 5, Smíchov PSČ: 150 00			
OBJEDNATEL:		Krajská správa a údržba silnic Středočeského kraje, Zborovská 81/11, Praha 5, Smíchov PSČ: 150 00			
VYPRACOVAL:		Ing. Jiří Čitbor	TECHNICKÁ KONTROLA:		Ing. Tomáš Roztočil
ODPOVĚDNÝ PROJEKTANT ČÁSTI:		Ing. Jiří Čitbor	HIP:	Ing. Jiří Čitbor	
AKCE:					
„II/272 Kounice - Bříství“					
ČÁST:					
B. Souhrnné řešení stavby					
PŘÍLOHA:					Č. PŘÍLOHY:
Přehledná situace					B.1
STUPEŇ: DSP/PDPS		DATUM: 01/2017	MĚŘÍTKO:		FORMÁT: