

POZNÁMKA:


VYBOURÁN BUDE KOMPLETNĚ ZATEPLOVACÍ SYSTÉM A DŘEVĚNÝ OBKLAD ŘÍMS
 VYBOURÁNY BUDOU OKAPY, SVODY A PARAPETY OKEN
 VYBOURÁNA BUDE STŘEŠNÍ KRYTINA A PÁS BETONOVÝCH STŘEŠNÍCH DESEK V ŠÍŘCE 1,2 m
 ZDEMONTOVÁNO A NÁSLEDNĚ PŘIPEVNĚNO BUDE KOTVENÍ HROMOSVODU A VŠECH KONSTRUKCÍ NA STŘEŠE
 ZDEMONTOVÁNY BUDOU VŠECHNY MŘÍŽKY A NÁSLEDNĚ NAHRAZENY NOVÝMI


LEGENDA:

- STÁVAJÍCÍ KONSTRUKCE
- BOURANÉ OBJEKTY

Index	Datum	Popis změny	Zprac.

PROJEKTOVÁ DOKUMENTACE PRO REALIZACI STAVBY

GENERÁLNÍ PROJEKTANT ODPOVĚDNÝ PROJEKTANT STAVBY ODPOVĚDNÝ PROJ. OBJ. – ST VYPRACOVAL KONTROLOVAL MÍSTO STAVBY INVESTOR	SUDOP Project Plzeň a.s., Plachého 35, Plzeň 301 25 ING. V. ŘEZNIČKOVÁ ING. V. ŘEZNIČKOVÁ ING. V. ŘEZNIČKOVÁ ING. V. ŘEZNIČKOVÁ DOMOV KLADNO-ŠVERMOV, V. DUNDRA 1032. KLADNO 273 09 STŘEDOČESKÝ KRAJ, ZBOROVSKÁ 11, 150 21 PRAHA 5	 SUDOP Project Plzeň a.s. projekty, engineering, stavby Plachého 35, 301 00 PLZEŇ Tel.: 377 328 108, Fax 377 328 107 E-mail: sudop@sudop-plzen.cz
AKCE: PD – ZATEPLENÍ FASÁD A PŮDNÍCH PROSTOR, VÝMĚNA OKEN A INSTALACE OZE PRO VYTÁPĚNÍ OBJEKTU – DOMOV KLADNO – ŠVERMOV BUDOVA 10	ČÍSLO ZAKÁZKY DATUM FORMÁT ČÁST DOKUMENTACE MĚŘITKO	981-13-3-1 2/2014 2 x A4 F1.10 ČÍSLO VÝKRESU 10.06
OBSAH: BUDOVA 10 – POHLED SEVERNÍ – stávající stav	bourání + stávající stav	KOPIE Č. 2

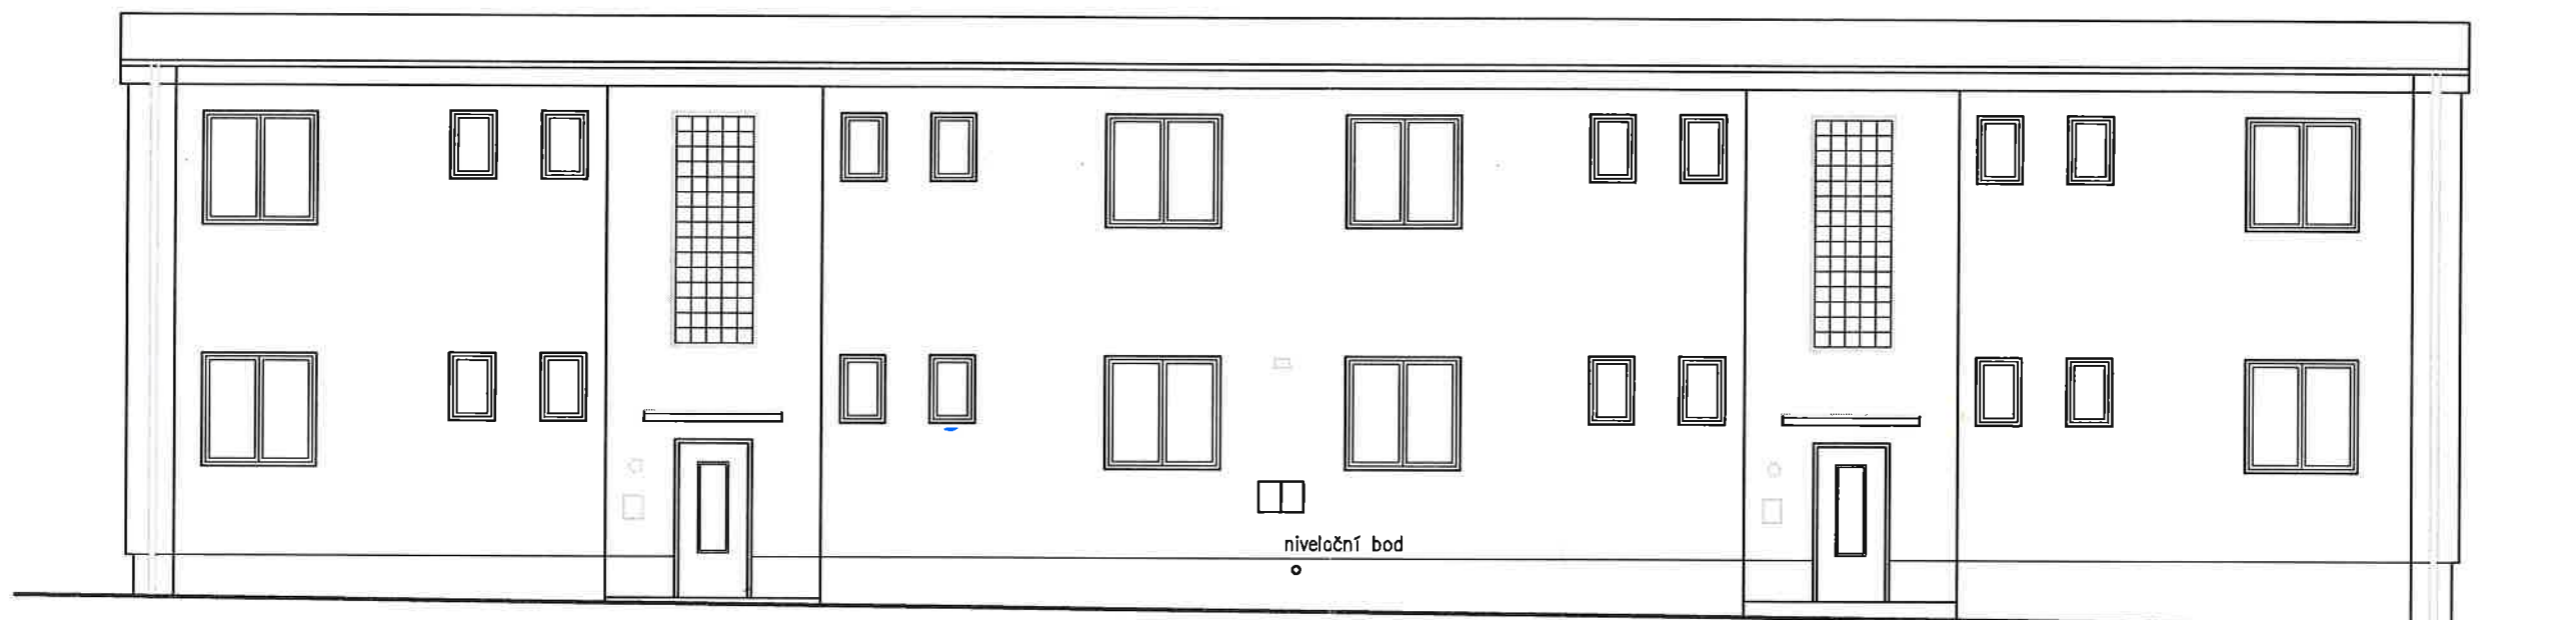

POZNÁMKA:

VYBOURÁN BUDE KOMPLETNĚ ZATEPLOVACÍ SYSTÉM, SKLOBETONOVÁ SCHODIŠŤOVÁ OKNA A DŘEVĚNÝ OBKLAD ŘÍMS
 VYBOURÁNY BUDOU OKAPY, SVODY, PARAPETY OKEN A OPLECHOVÁNÍ ŘÍMS NAD VCHODY
 VYBOURÁNA BUDE STŘEŠNÍ KRYTINA A PÁS BETONOVÝCH STŘEŠNÍCH DESEK V ŠÍŘCE 1,2 m
 ZDEMONTOVÁNO A NÁSLEDNĚ PŘÍPEVNĚNO BUDE KOTVENÍ HROMOSVODU A VŠECH KONSTRUKCÍ NA STŘEŠE
 SVĚTLO A ZVONKY BUDOU ZDEMONTOVÁNY A PO PROVEDENÍ FASÁDY OSAZENY NOVÉ
 STÁVAJÍCÍ DVIŘKA EI ROZVADĚČŮ BUDOU PONECHÁNA, POUZE OPRAVENA A NATŘENA
 STÁVAJÍCÍ NIVELAČNÍ BOD BUDE PONECHÁN A NEPOŠKOZEN


LEGENDA:

- STÁVAJÍCÍ KONSTRUKCE
- BOURANÉ OBJEKTY


Index	Datum	Popis změny	Zprac.

PROJEKTOVÁ DOKUMENTACE PRO REALIZACI STAVBY

<table border="1"> <tr> <td>GENERÁLNÍ PROJEKTANT</td> <td>SUDOP Project Plzeň a.s., Plachého 35, Plzeň 301 25</td> </tr> <tr> <td>ODPOVĚDNÝ PROJEKTANT STAVBY</td> <td>ING. V. ŘEZNIČKOVÁ</td> </tr> <tr> <td>ODPOVĚDNÝ PROJ. OBJ. – ST</td> <td>ING. V. ŘEZNIČKOVÁ</td> </tr> <tr> <td>VYPRACOVAL</td> <td>ING. V. ŘEZNIČKOVÁ</td> </tr> <tr> <td>KONTROLOVAL</td> <td>ING. V. ŘEZNIČKOVÁ</td> </tr> <tr> <td>MÍSTO STAVBY</td> <td>DOMOV Kladno-Švermov, v. Dundra 1032. Kladno 273 09</td> </tr> <tr> <td>INVESTOR</td> <td>STŘEDOČESKÝ KRAJ, ZBOROVSKÁ 11, 150 21 PRAHA 5</td> </tr> </table>	GENERÁLNÍ PROJEKTANT	SUDOP Project Plzeň a.s., Plachého 35, Plzeň 301 25	ODPOVĚDNÝ PROJEKTANT STAVBY	ING. V. ŘEZNIČKOVÁ	ODPOVĚDNÝ PROJ. OBJ. – ST	ING. V. ŘEZNIČKOVÁ	VYPRACOVAL	ING. V. ŘEZNIČKOVÁ	KONTROLOVAL	ING. V. ŘEZNIČKOVÁ	MÍSTO STAVBY	DOMOV Kladno-Švermov, v. Dundra 1032. Kladno 273 09	INVESTOR	STŘEDOČESKÝ KRAJ, ZBOROVSKÁ 11, 150 21 PRAHA 5	<p>SUDOP Project Plzeň a.s. projekty, engineering, stavby</p> <p>Plachého 35, 301 00 PLZEŇ Tel.: 377 328 108, Fax 377 328 107 E-mail: sudop@sudop-plzen.cz</p>
GENERÁLNÍ PROJEKTANT	SUDOP Project Plzeň a.s., Plachého 35, Plzeň 301 25														
ODPOVĚDNÝ PROJEKTANT STAVBY	ING. V. ŘEZNIČKOVÁ														
ODPOVĚDNÝ PROJ. OBJ. – ST	ING. V. ŘEZNIČKOVÁ														
VYPRACOVAL	ING. V. ŘEZNIČKOVÁ														
KONTROLOVAL	ING. V. ŘEZNIČKOVÁ														
MÍSTO STAVBY	DOMOV Kladno-Švermov, v. Dundra 1032. Kladno 273 09														
INVESTOR	STŘEDOČESKÝ KRAJ, ZBOROVSKÁ 11, 150 21 PRAHA 5														
<p>AKCE:</p> <p>PD – ZATEPLENÍ FASÁD A PŮDNÍCH PROSTOR, VÝMĚNA OKEN A INSTALACE OZE PRO VYTÁPĚNÍ OBJEKTU – DOMOV Kladno – ŠVERMOV</p> <p>BUDOVA 10</p>	<table border="1"> <tr> <td>ČÍSLO ZAKÁZKY</td> <td>981-13-3-1</td> </tr> <tr> <td>DATUM</td> <td>2/2014</td> </tr> <tr> <td>FORMÁT</td> <td>2 x A4</td> </tr> <tr> <td>ČÁST DOKUMENTACE</td> <td>F1.10</td> </tr> <tr> <td>MĚŘÍTKO</td> <td>ČÍSLO VÝKRESU</td> </tr> <tr> <td>1:100</td> <td>10.07</td> </tr> </table>	ČÍSLO ZAKÁZKY	981-13-3-1	DATUM	2/2014	FORMÁT	2 x A4	ČÁST DOKUMENTACE	F1.10	MĚŘÍTKO	ČÍSLO VÝKRESU	1:100	10.07		
ČÍSLO ZAKÁZKY	981-13-3-1														
DATUM	2/2014														
FORMÁT	2 x A4														
ČÁST DOKUMENTACE	F1.10														
MĚŘÍTKO	ČÍSLO VÝKRESU														
1:100	10.07														
<p>OBSAH:</p> <p>BUDOVA 10 – POHLED JIŽNÍ – stávající stav</p>	<p>KOPIE Č. 2</p>														

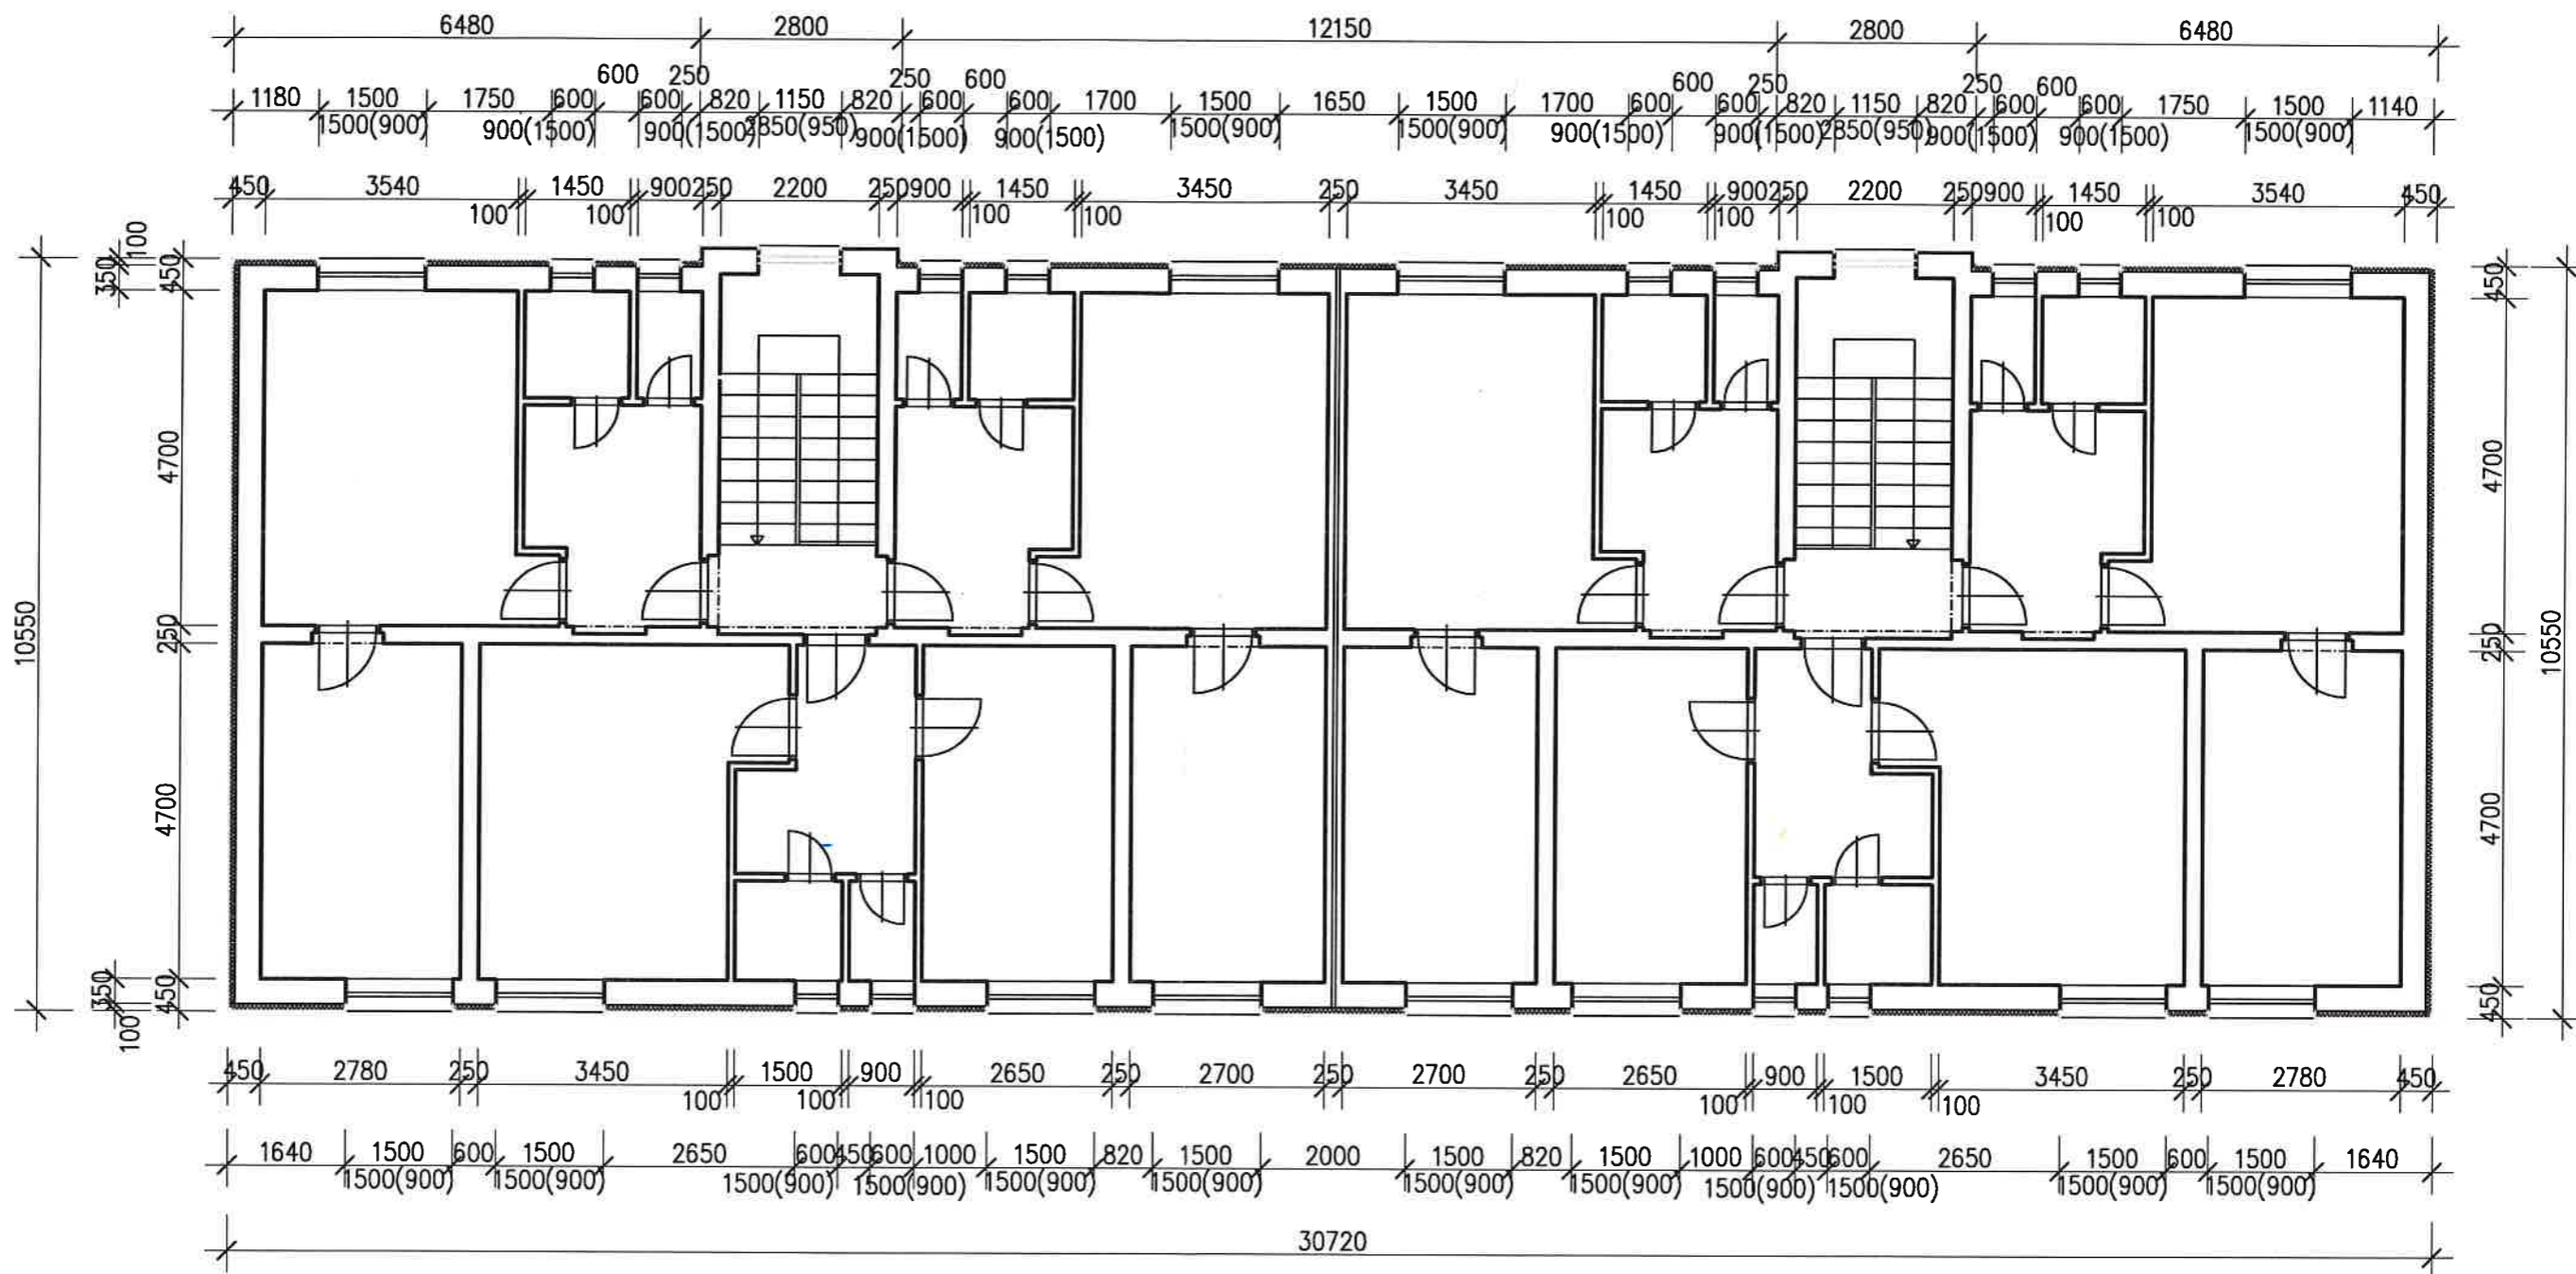

LEGENDA:

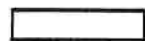

STÁVAJÍCÍ ZDI



STÁVAJÍCÍ KONSTRUKCE




BOURANÉ OBJEKTY

Index	Datum	Popis změny	Zprac.



PROJEKTOVÁ DOKUMENTACE PRO REALIZACI STAVBY

GENERÁLNÍ PROJEKTANT ODPOVĚDNÝ PROJEKTANT STAVBY ODPOVĚDNÝ PROJ. OBJ. - ST VYPRACOVAL KONTROLOVAL MÍSTO STAVBY INVESTOR	SUDOP Project Plzeň a.s., Plachého 35, Plzeň 301 25 ING. V. ŘEZNIČKOVÁ ING. V. ŘEZNIČKOVÁ ING. V. ŘEZNIČKOVÁ ING. V. ŘEZNIČKOVÁ DOMOV KLADNO-ŠVERMOV, V. DUNDRA 1032. KLADNO 273 09 STŘEDOČESKÝ KRAJ, ZBOROVSKÁ 11, 150 21 PRAHA 5	SUDOP Project Plzeň a.s. projekty, engineering, stavby Plachého 35, 301 00 PLZEŇ Tel.: 377 328 108, Fax 377 328 107 E-mail: sudop@sudop-plzen.cz
AKCE: PD - ZATEPLENÍ FASÁD A PŮDNÍCH PROSTOR, VÝMĚNA OKEN A INSTALACE OZE PRO VYTÁPĚNÍ OBJEKTU - DOMOV KLADNO - ŠVERMOV BUDOVA 10	ČÍSLO ZAKÁZKY DATUM FORMÁT ČÁST DOKUMENTACE MĚŘÍTKO	981-13-3-1 2/2014 2 x A4 F1.10 ČÍSLO VÝKRESU 1:100
OBSAH: BUDOVA 10 - PŮDORYS 2.NP - stávající stav	KOPIE Č. 2	

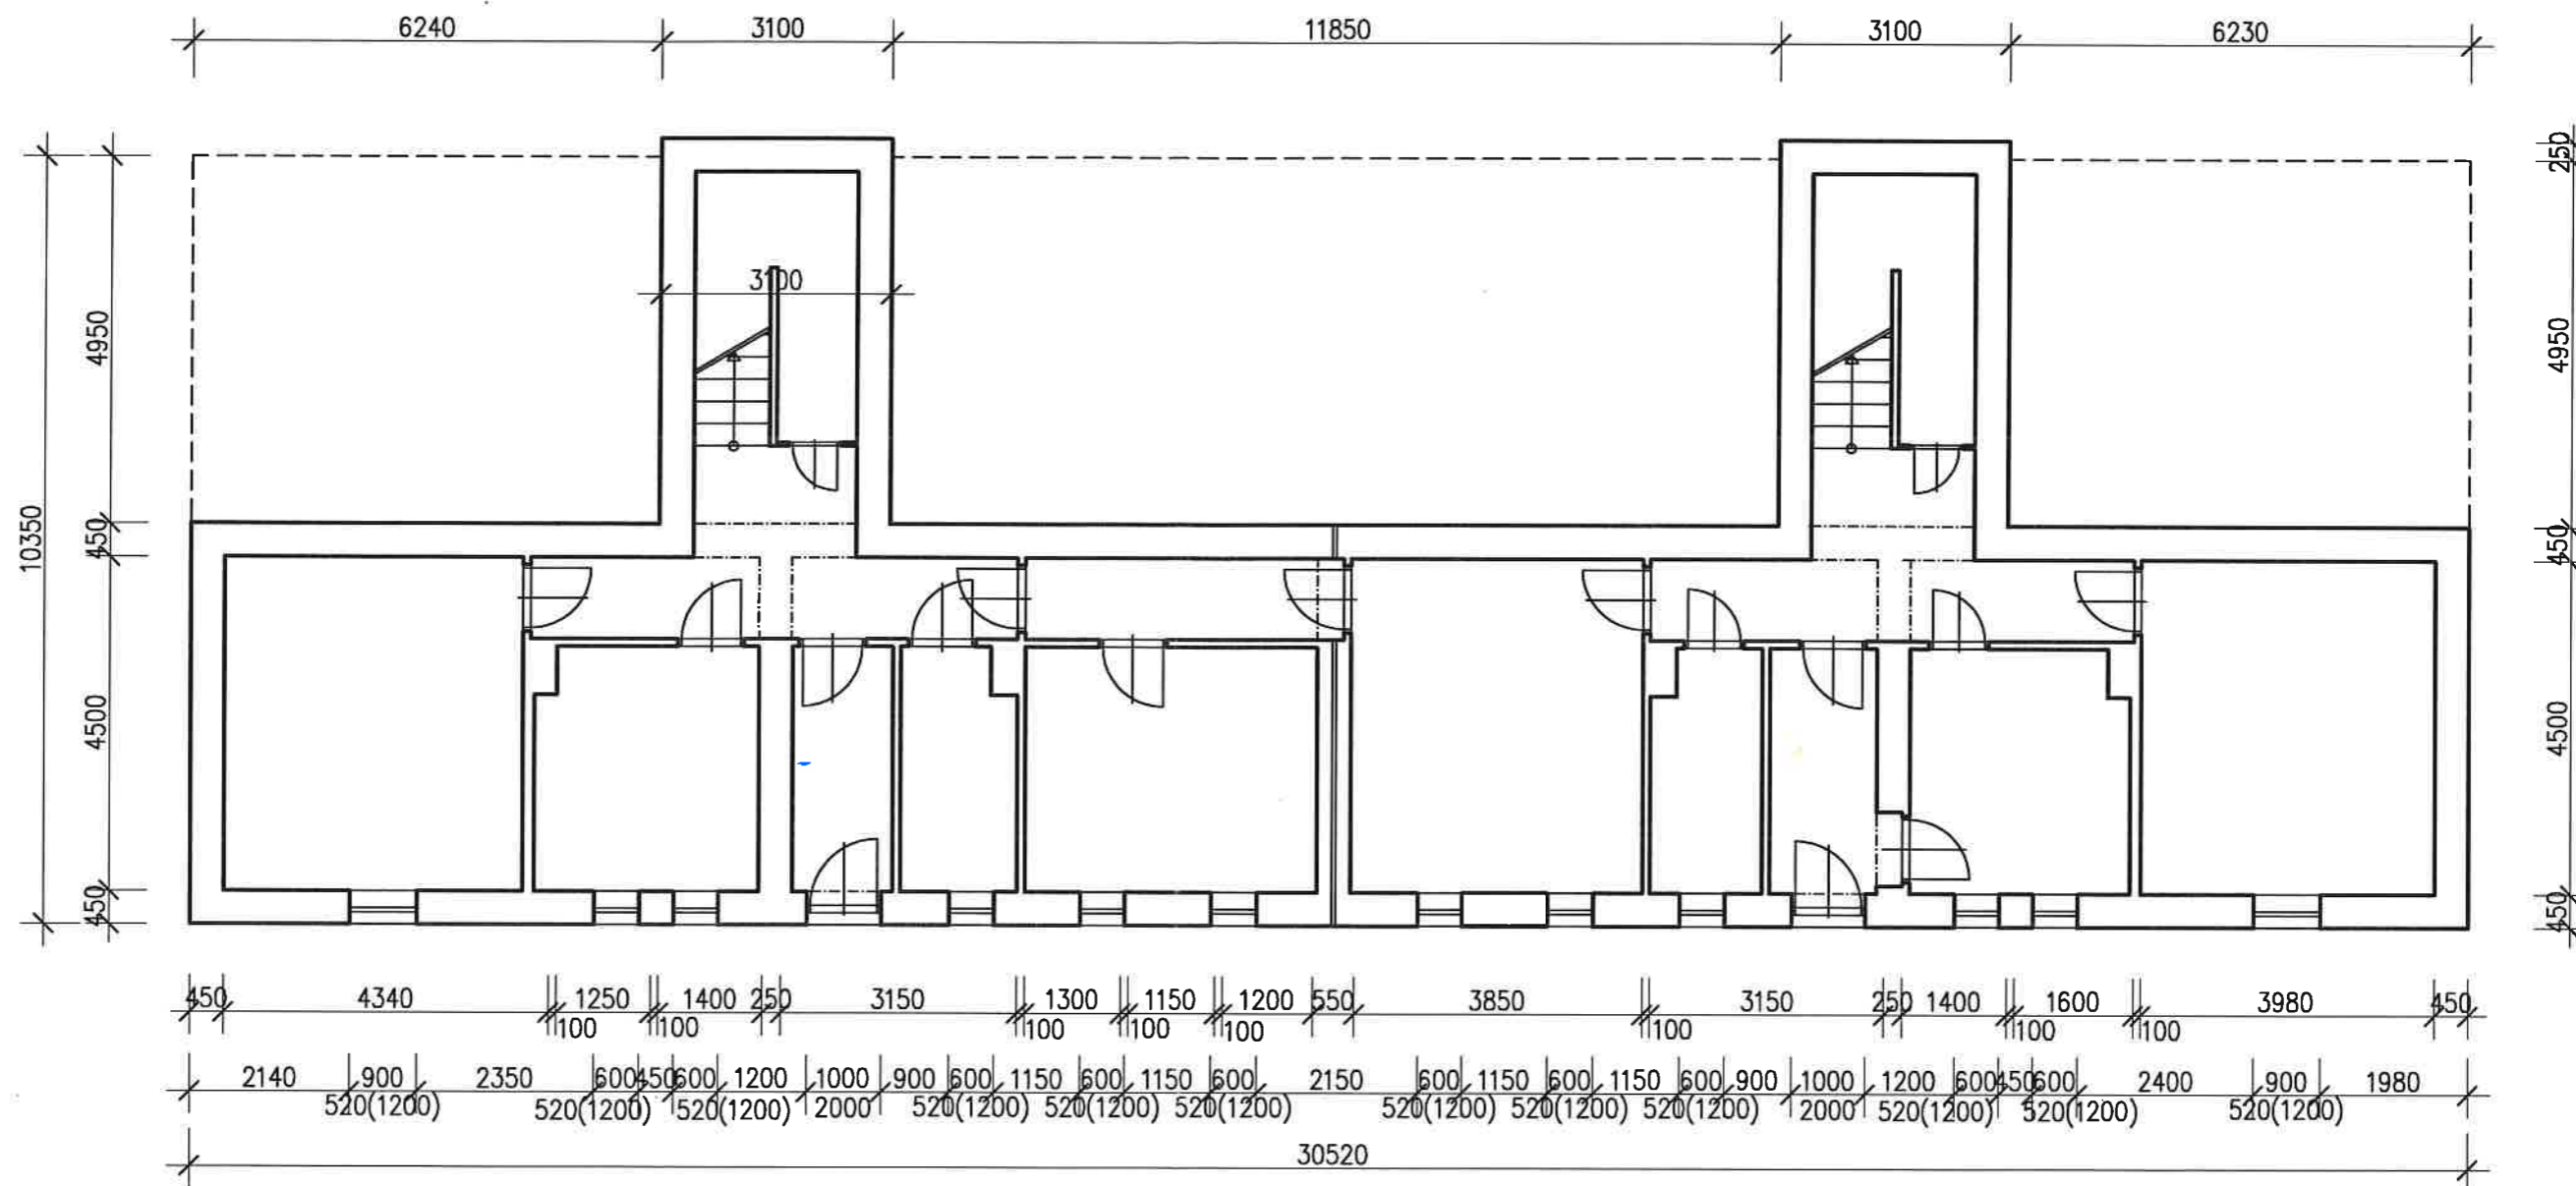

LEGENDA:



STÁVAJÍCÍ ZDI


STÁVAJÍCÍ KONSTRUKCE

BOURANÉ OBJEKTY


Index	Datum	Popis změny	Zprac.

PROJEKTOVÁ DOKUMENTACE PRO REALIZACI STAVBY

GENERÁLNÍ PROJEKTANT ODPOVĚDNÝ PROJEKTANT STAVBY ODPOVĚDNÝ PROJ. OBJ. - ST VYPRACOVAL KONTROLOVAL MÍSTO STAVBY INVESTOR	SUDOP Project Plzeň a.s., Plachého 35, Plzeň 301 25 ING. V. ŘEZNIČKOVÁ ING. V. ŘEZNIČKOVÁ ING. V. ŘEZNIČKOVÁ ING. V. ŘEZNIČKOVÁ DOMOV KLADNO-ŠVERMOV, V. DUNDRA 1032. KLADNO 273 09 STŘEDOČESKÝ KRAJ, ZBOROVSKÁ 11, 150 21 PRAHA 5	SUDOP Project Plzeň a.s. projekty, engineering, stavby Plachého 35, 301 00 PLZEŇ Tel.: 377 328 108, Fax 377 328 107 E-mail: sudop@sudop-plzen.cz
AKCE: PD - ZATEPLENÍ FASÁD A PŮDNÍCH PROSTOR, VÝMĚNA OKEN A INSTALACE OZE PRO VYTÁPĚNÍ OBJEKTU - DOMOV KLADNO - ŠVERMOV BUDOVA 10	ČÍSLO ZAKÁZKY DATUM FORMÁT ČÁST DOKUMENTACE MĚŘITKO	981-13-3-1 2/2014 2 x A4 F1.10 ČÍSLO VÝKRESU 1:100
OBSAH: BUDOVA 10 - PŮDORYS 1.PP - stávající stav	KOPIE Č. 2	

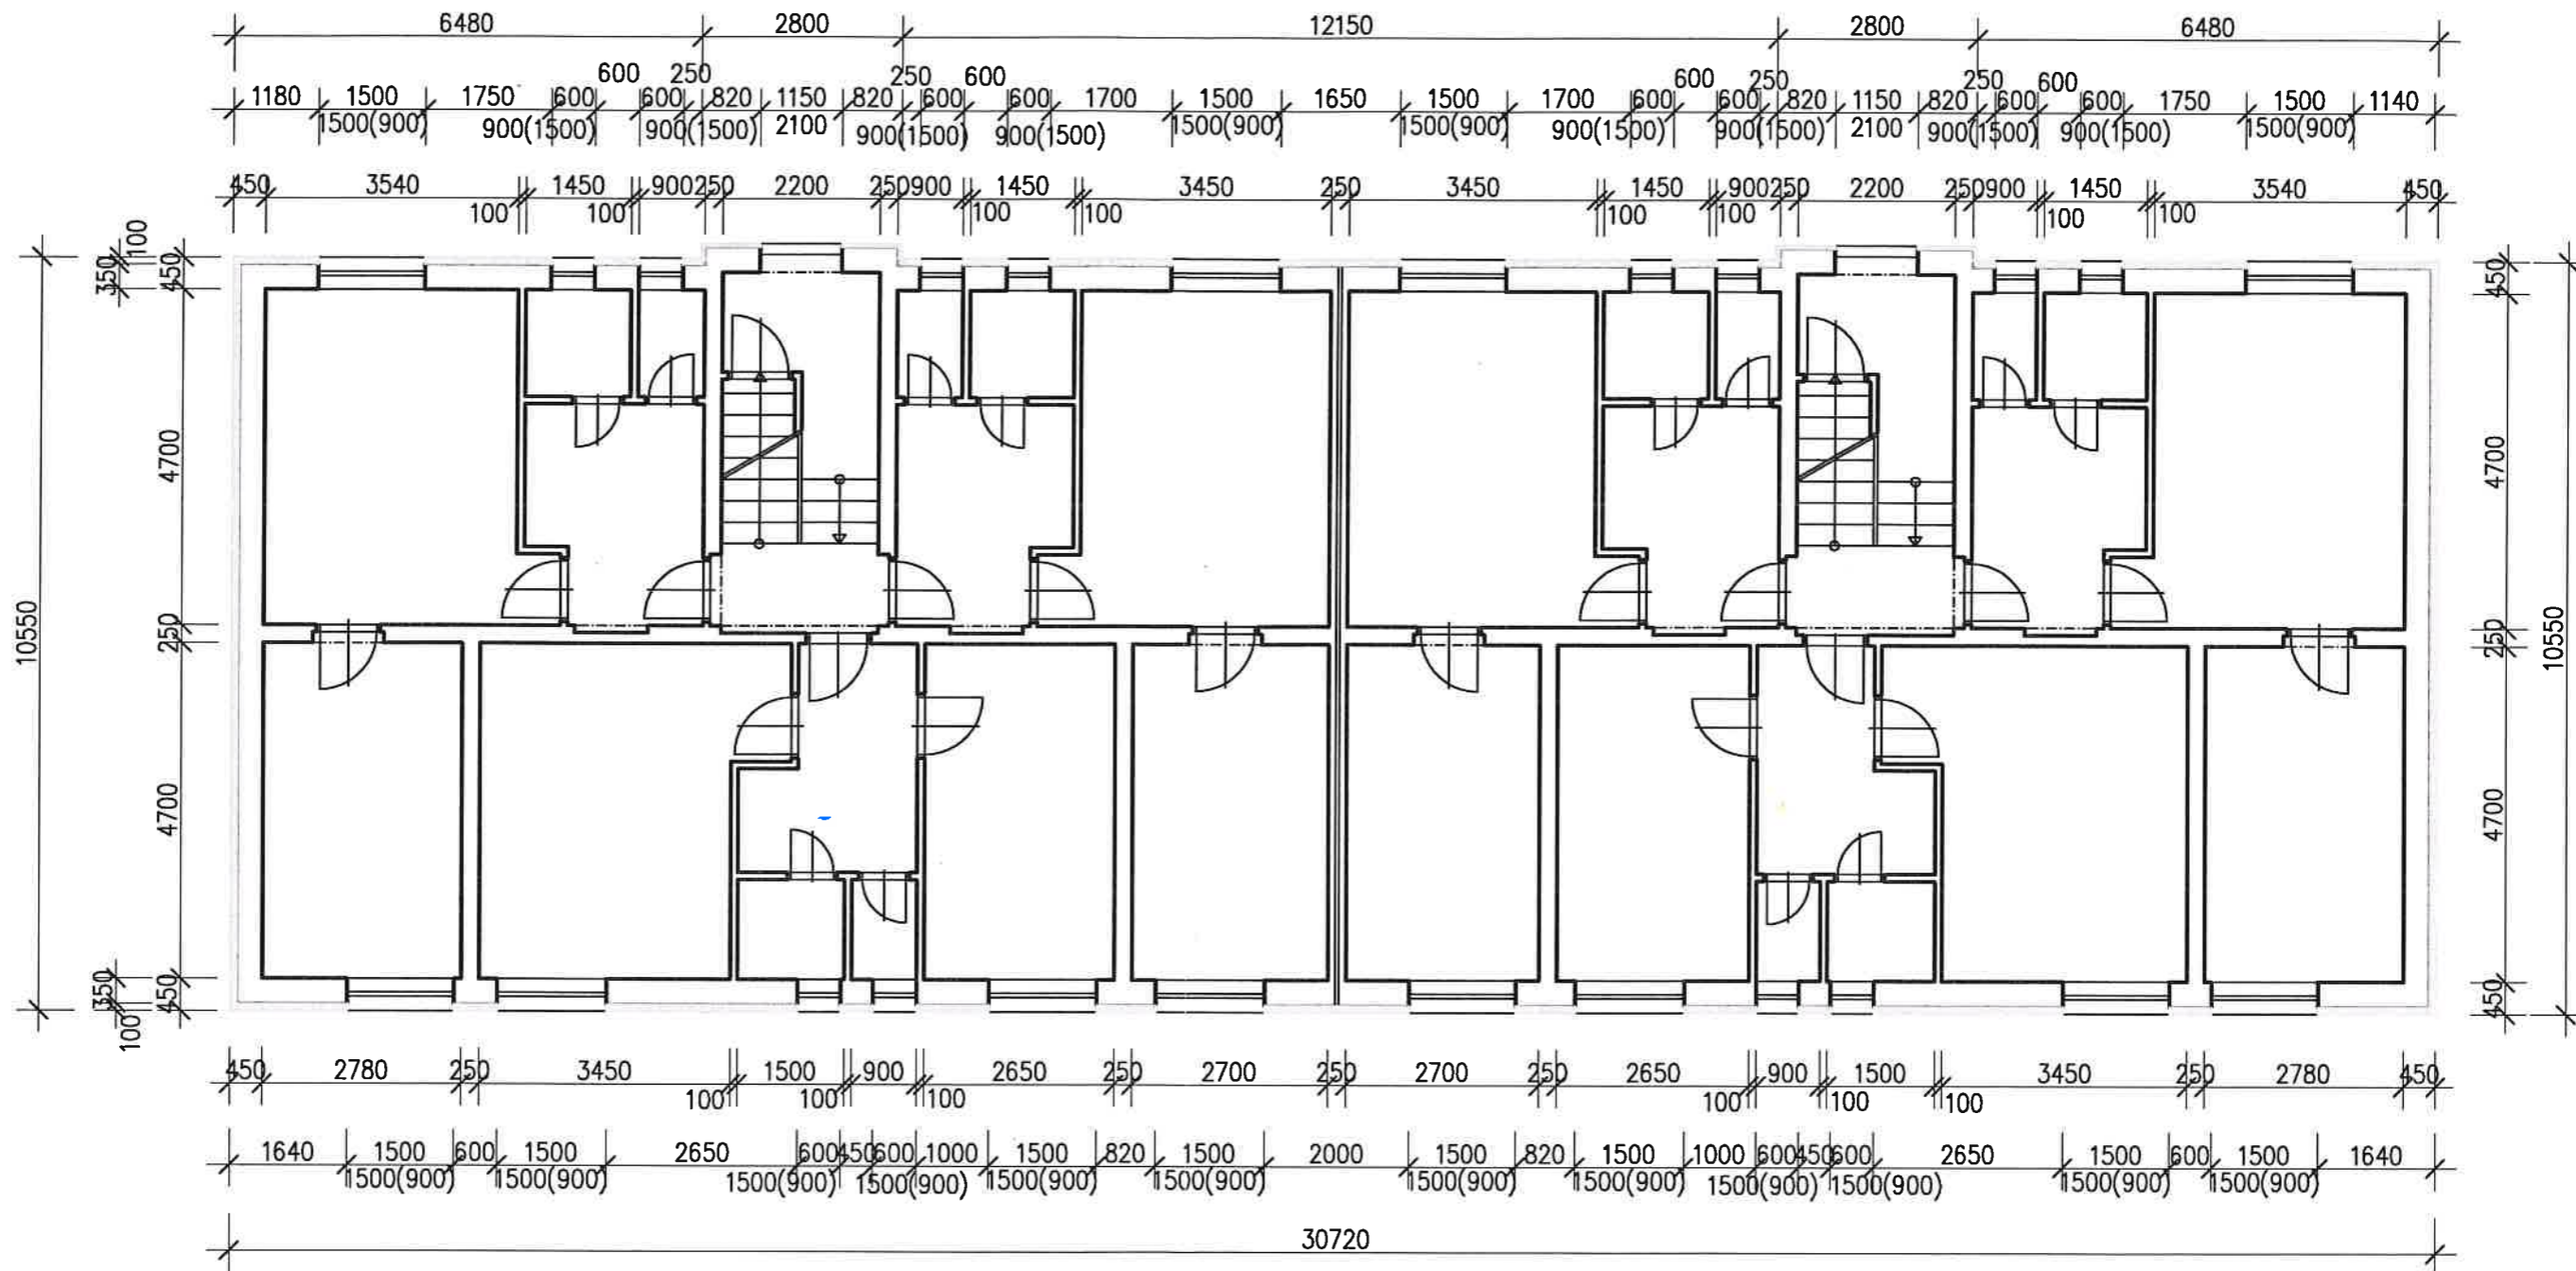

LEGENDA:

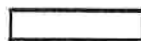

STÁVAJÍCÍ ZDI




STÁVAJÍCÍ KONSTRUKCE




BOURANÉ OBJEKTY


Index	Datum	Popis změny	Žprac.

PROJEKTOVÁ DOKUMENTACE PRO REALIZACI STAVBY

GENERÁLNÍ PROJEKTANT	SUDOP Project Plzeň a.s., Plachého 35, Plzeň 301 25	 <p>SUDOP Project-Plzeň a.s. projekty, engineering, stavby</p> <p>Plachého 35, 301 00 PLZEŇ Tel.: 377 328 108, Fax 377 328 107 E-mail: sudop@sudop-plzen.cz</p>												
ODPOVĚDNÝ PROJEKTANT STAVBY	ING. V. ŘEZNIČKOVÁ													
ODPOVĚDNÝ PROJ. OBJ. - ST	ING. V. ŘEZNIČKOVÁ													
VYPRACOVAL	ING. V. ŘEZNIČKOVÁ													
KONTROLOVAL	ING. V. ŘEZNIČKOVÁ													
MÍSTO STAVBY	DOMOV KLADNO-SVERMOV, V. DUNDRA 1032. KLADNO 273 09	<table border="1"> <tr> <td>ČÍSLO ZAKÁZKY</td> <td>981-13-3-1</td> </tr> <tr> <td>DATUM</td> <td>2/2014</td> </tr> <tr> <td>FORMÁT</td> <td>2 x A4</td> </tr> <tr> <td>ČÁST DOKUMENTACE</td> <td>F1.10</td> </tr> <tr> <td>MĚŘITKO</td> <td>ČÍSLO VÝKRESU</td> </tr> <tr> <td>1:100</td> <td>10.03</td> </tr> </table>	ČÍSLO ZAKÁZKY	981-13-3-1	DATUM	2/2014	FORMÁT	2 x A4	ČÁST DOKUMENTACE	F1.10	MĚŘITKO	ČÍSLO VÝKRESU	1:100	10.03
ČÍSLO ZAKÁZKY	981-13-3-1													
DATUM	2/2014													
FORMÁT	2 x A4													
ČÁST DOKUMENTACE	F1.10													
MĚŘITKO	ČÍSLO VÝKRESU													
1:100	10.03													
INVESTOR	STŘEDOČESKÝ KRAJ, ZBOROVSKÁ 11, 150 21 PRAHA 5													
AKCE:	PD - ZATEPLENÍ FASÁD A PŮDNÍCH PROSTOR, VÝMĚNA OKEN A INSTALACE OZE PRO VYTÁPĚNÍ OBJEKTU - DOMOV KLADNO - ŠVERMOV	KOPIE Č. 2												
	BUDOVA 10													
OBSAH:	BUDOVA 10 - PŮDORYS 1.NP - stávající stav													

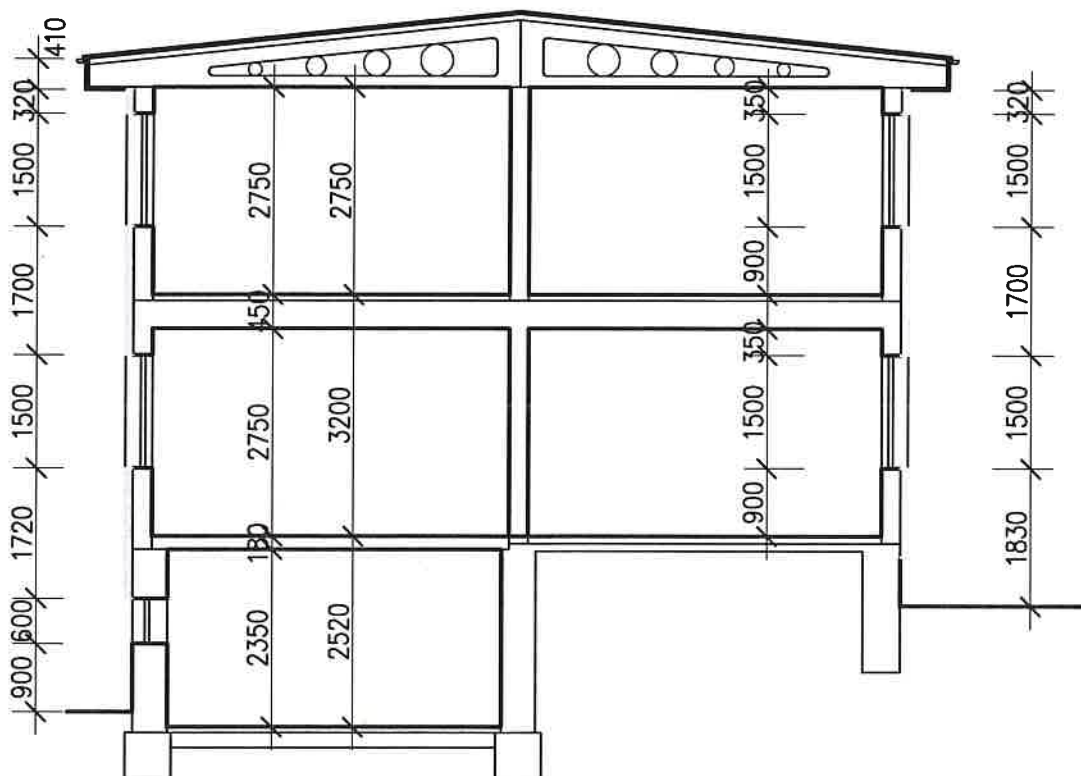

LEGENDA:

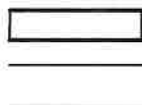

STÁVAJÍCÍ ZDI

STÁVAJÍCÍ KONSTRUKCE

BOURANÉ OBJEKTY

Index	Datum	Popis změny	Zprac.

PROJEKTOVÁ DOKUMENTACE PRO REALIZACI STAVBY

<p>GENERALNÍ PROJEKTANT SUDOP Project Plzeň a.s., Plachého 35, Plzeň 301 25</p> <p>ODPOVĚDNÝ PROJEKTANT STAVBY ING. V. ŘEZNIČKOVÁ</p> <p>ODPOVĚDNÝ PROJ. OBJ. - ST ING. V. ŘEZNIČKOVÁ</p> <p>VYPRACOVAL ING. V. ŘEZNIČKOVÁ</p> <p>KONTROLOVAL ING. V. ŘEZNIČKOVÁ</p> <p>MÍSTO STAVBY DOMOV KLADNO-ŠVERMOV, V. DUNDRA 1032. KLADNO 273 09</p> <p>INVESTOR STŘEDOČESKÝ KRAJ, ZBOROVSKÁ 11, 150 21 PRAHA 5</p>	<p>SUDOP Project Plzeň a.s. projekty, engineering, stavby</p> <p>Plachého 35, 301 00 PLZEŇ Tel.: 377 328 108, Fax 377 328 107 E-mail: sudop@sudop-plzen.cz</p>
<p>AKCE: PD - ZATEPLENÍ FASÁD A PŮDNÍCH PROSTOR, VÝMĚNA OKEN A INSTALACE OZE PRO VYTÁPĚNÍ OBJEKTU - DOMOV KLADNO - ŠVERMOV BUDOVA 10</p>	<p>ČÍSLO ZAKÁZKY 981-13-3-1</p> <p>DATUM 2/2014</p> <p>FORMÁT 1 x A4</p> <p>ČÁST DOKUMENTACE F1.10</p> <p>MĚŘITKO ČÍSLO VÝKRESU 1:100 10.05</p>
<p>OBSAH: BUDOVA 10 - ŘEZ - bourání + stávající stav</p>	<p>KOPIE Č. 2</p>