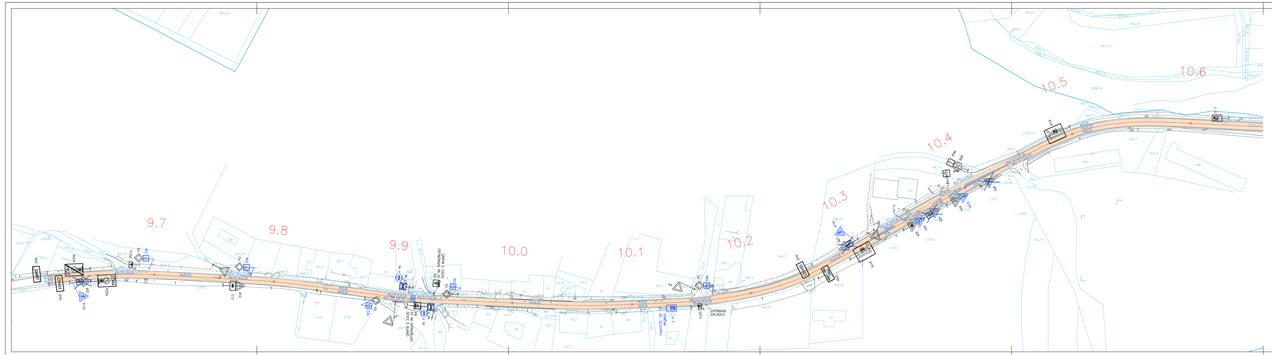
9.7
9.8
9.9
10.0
10.1
10.2
10.3
10.4
10.5
10.6
SJEZD ČÍRA JE NAVŘÍZNA V OSE VOZOVKY. ŠÍŘKA JEDNOHO PRUHU 3,00m
ŠÍŘKA LEVÉHO ŘÁDKOVÉHO JEDNOHO PRUHU 3,00m
MÍRNÝ VODOROVNÝ DOPRAVNÍ ZNAČENÍ JE NAVŘÍZNA PRATKOVÝ POUZE OBROVSKÝ SOUČASNÉHO ZNAČENÍ.
PŘEVÝŠENÍ DÉLKA PRO PŘEJEZDNÍ DLE TP 153 (2013) NEBYL POŽADOVÁN.
VĚTAVÍCÍ SMĚROVÉ SLOUPKY JSOU ŘEŠENY V RÁMCI SO 122.
PROJEKTOVÉ STANOVENÍ PŘIBLIŽNÉ ODPOVÍDÁ PROVOZNÍMU STANOVENÍ DLE PODKLADŮ SILNIČNÍ DATABANKY.
PODÉLNÉ ČÁRY VODOROVNÉHO ZNAČENÍ SE NESMÍ POKLÁDAT NA PODÉLNOU PRACOVNÍ SPÁRU, MIN. VZDÁLENOST BLIŽŠÍ HRANY PODÉLNÉ ČÁRY OD PRAC. SPÁRY JE 100 MM!
DOPORUČUJEME ODSTRANĚNÍ PEVNÝCH KONSTRUKCÍ REKLAMNÍCH ZAŘÍZENÍ V OCHRANNÉM PÁSMU SILNICE
SOZ 23 VŽDY OBOUSTRANNĚ NA JEDNOM SLOUPKU
LEGENDA:
VOZOVKA-NOVÁ TECHNOLOGIE
VOZOVKA NA MOSTĚ-POUZE OBRUSNÁ VRSTVA
SVISLÉ DOPRAVNÍ ZNAČENÍ STÁVAJÍCÍ
SVISLÉ DOPRAVNÍ ZNAČENÍ STÁVAJÍCÍ-NUŽNÉ
SVISLÉ DOPRAVNÍ ZNAČENÍ STÁVAJÍCÍ-MARH
VODOROVNÉ DOPRAVNÍ ZNAČENÍ STÁVAJÍCÍ
VODOROVNÉ DOPRAVNÍ ZNAČENÍ-MARH
NOVÉ SVODIDLO
P4
W 12,5
C
SO 193
Soustřeďovací systém S-JTSK Křovákl systém Sjtsk
Investor, IČ:
Krajská správa a údržba silnic Středočeského kraje, příspěvková organizace
Zborovská 81/11
150 00 Praha 5-Smíchov
IČ: 00066001
Projektant, DIČ:
Atelier PROMIKA s.r.o.
Revoluce 9/223, 160 00 Praha 6, IČ: 28496275, tel.: +420 233 081 261, e-mail: promika@promika.cz
atelierpromika
projektová kancelář, ateliér
autorizovaná inženýrská činnost v dopravních stavbách
VYPRACOVAL: Ing. ANTONÍN PROKEŠ | KONTROLA: TECHNICKÝ BOZEŠL
ING. ČKAIT 1007275, | ING. ČKAIT 1007275, | ING. PETR MACEK
II/322 LŽOVICE – TŘNEC NAD LABEM
KÚS: ZAKÁZKY: Kvartylday (2019)
LOUŠEK, AD: ZOZP, ZOZP:
DATUM: 10.2019
C. STAVEBNÍ ČÁST
MĚŘÍTKO: 1:1000
Název části: SO 193 STÁLÉ DOPRAVNÍ ZNAČENÍ
FORMÁT: A1 | A3 | A4
Název: SITUACE
C 3.2
© Návrh řešení obsažený ve výkresové a textové části je předmětem ochrany dle autorského zákona

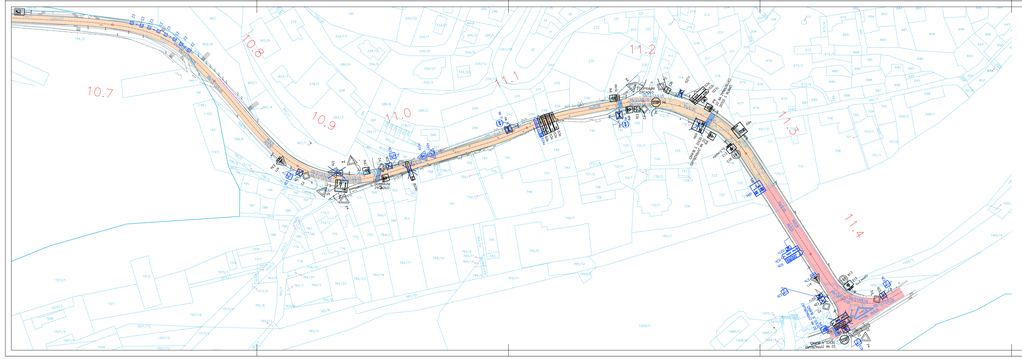
10.7
10.8
10.9
11.0
11.1
11.2
11.3
11.4
SJEZD ČÍRA JE NAVŘÍZNA V OSE VOZOVKY. ŠÍŘKA JEDNOHO PRUHU 3,00m
ŠÍŘKA LEVÉHO ŘÁDKOVÉHO JEDNOHO PRUHU 3,00m
MÍRNÝ VODOROVNÉHO DOPRAVNÍ ZNAČENÍ JE NAVŘÍZNA PRATKOVÝ POUZE OBROVSKÝ SOUČASNÉHO ZNAČENÍ.
PŘEVÝŠENÍ DÉLKA PRO PŘEJEZDNÍ DLE TP 153 (2013) NEBYL POŽADOVÁN.
VĚTAVÍCÍ SMĚROVÉ SLOUPKY JSOU ŘEŠENY V RÁMCI SO 122.
PROJEKTOVÉ STANOVENÍ PŘIBLIŽNÉ ODPOVÍDÁ PROVOZNÍMU STANOVENÍ DLE PODKLADŮ SILNIČNÍ DATABANKY.
PODÉLNÉ ČÁRY VODOROVNÉHO ZNAČENÍ SE NESMÍ POKLÁDAT NA PODÉLNOU PRACOVNÍ SPÁRU, MIN. VZDÁLENOST BLIŽŠÍ HRANY PODÉLNÉ ČÁRY OD PRAC. SPÁRY JE 100 MM!
DOPORUČUJEME ODSTRANĚNÍ PEVNÝCH KONSTRUKCÍ REKLAMNÍCH ZAŘÍZENÍ V OCHRANNÉM PÁSMU SILNICE
SOZ 23 VŽDY OBOUSTRANNĚ NA JEDNOM SLOUPKU
LEGENDA:
VOZOVKA-NOVÁ TECHNOLOGIE
VOZOVKA NA MOSTĚ-POUZE OBRUSNÁ VRSTVA
SVISLÉ DOPRAVNÍ ZNAČENÍ STÁVAJÍCÍ
SVISLÉ DOPRAVNÍ ZNAČENÍ STÁVAJÍCÍ-NUŽNÉ
SVISLÉ DOPRAVNÍ ZNAČENÍ STÁVAJÍCÍ-MARH
VODOROVNÉ DOPRAVNÍ ZNAČENÍ STÁVAJÍCÍ
VODOROVNÉ DOPRAVNÍ ZNAČENÍ-MARH
NOVÉ SVODIDLO
P4
W 12,5
C
SO 193
Soustřeďovací systém S-JTSK Křovákl systém Sjtsk
Investor, IČ:
Krajská správa a údržba silnic Středočeského kraje, příspěvková organizace
Zborovská 81/11
150 00 Praha 5-Smíchov
IČ: 00066001
Projektant, DIČ:
Atelier PROMIKA s.r.o.
Revoluce 9/223, 160 00 Praha 6, IČ: 28496275, tel.: +420 233 081 261, e-mail: promika@promika.cz
atelierpromika
projektová kancelář, ateliér
autorizovaná inženýrská činnost v dopravních stavbách
VYPRACOVAL: Ing. ANTONÍN PROKEŠ | KONTROLA: TECHNICKÝ BOZEŠL
ING. ČKAIT 1007275, | ING. ČKAIT 1007275, | ING. PETR MACEK
II/322 LŽOVICE – TŘNEC NAD LABEM
KÚS: ZAKÁZKY: Kvartylday (2019)
LOUŠEK, AD: ZOZP, ZOZP:
DATUM: 10.2019
C. STAVEBNÍ ČÁST
MĚŘÍTKO: 1:1000
Název části: SO 193 STÁLÉ DOPRAVNÍ ZNAČENÍ
FORMÁT: A1 | A3 | A4
Název: SITUACE
C 3.3
© Návrh řešení obsažený ve výkresové a textové části je předmětem ochrany dle autorského zákona