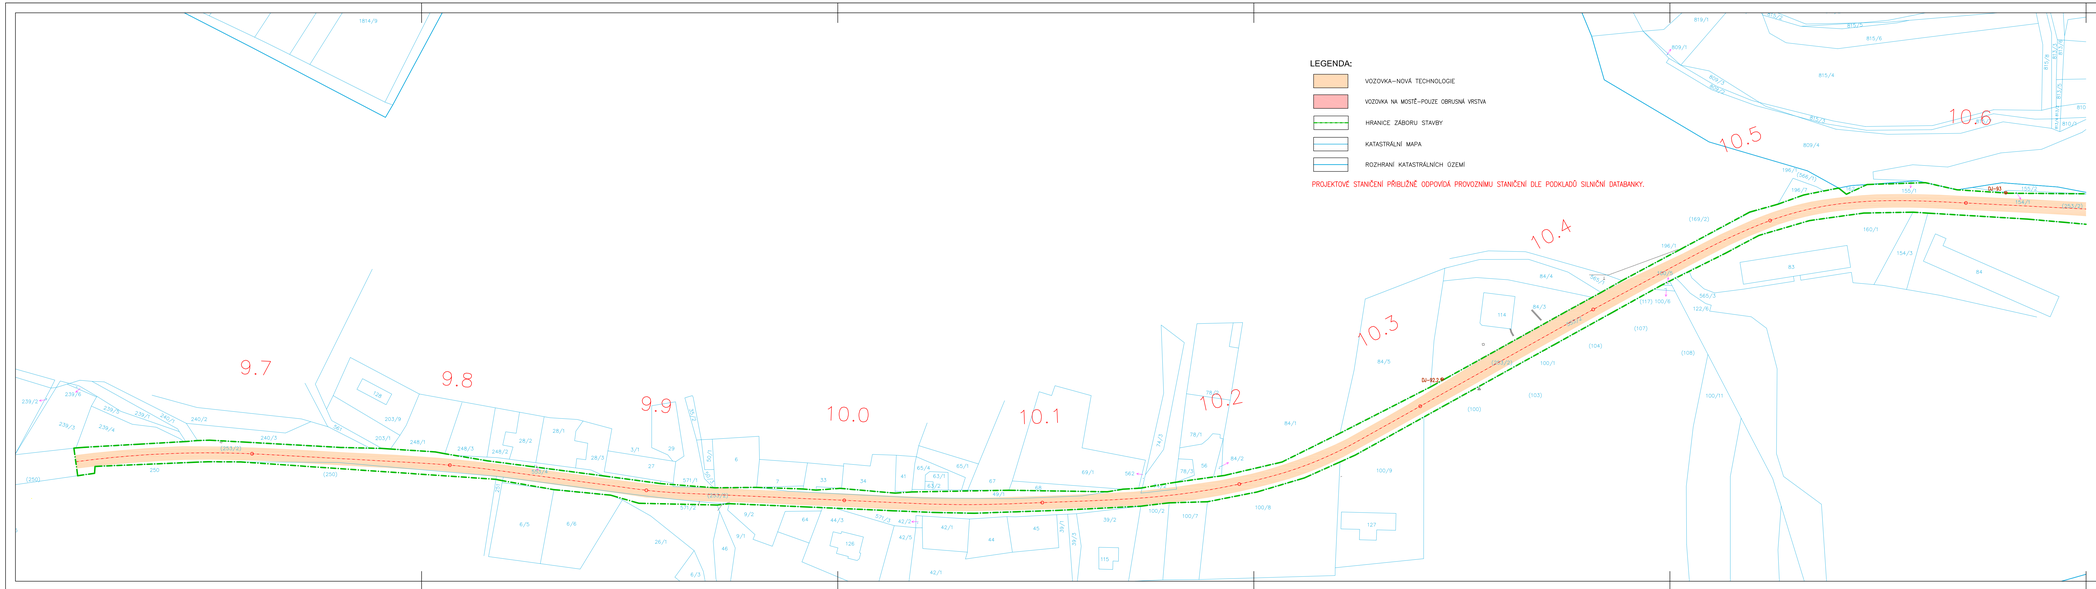


G

Souřadnicový systém: S–JTSK Výškový systém: Bpv

OBJEDNATEL PD

**Krajská správa a údržba silnic Středočeského kraje, příspěvková organizace**
Zborovská 81/11
150 00 Praha 5 Smíchov
IČ: 00066001

PROJEKTANT ČÁSTI

**Atelier PROMIKA s.r.o.**
Muchova 9/223, 160 00 Praha 6, IČ 26080273, tel.: +420 233 081 261, e-mail: promika@promika.cz

| VYPRACOVAL | HL. INŽENÝR PROJEKTU | KONTROLA | TECHNICKÝ ŘEDITEL |
|---|---|---|---|
| ING. TOMÁŠ ROZTOČIL | ING. TOMÁŠ ROZTOČIL | ING. TOMÁŠ ROZTOČIL | ING. PETR MACEK |

atelierpromika
projektová kancelář v Bytomi

Atelier PROMIKA s.r.o., Muchova 9/223, 160 00 Praha 6

AKCE
II/322
LŽOVICE – TÝNEC NAD LABEM

| | |
|---|---|
| KÓD ZAKÁZKY | Kollyndsp.0916 |
| STUPEŇ PD | DSP/PDSP |
| DATUM | 10.2016 |
| MĚŘÍTKO | 1:1000 |
| POČET FORMÁTŮ | 6xA4 |

ČÁST
G. SOUVISEJÍCÍ DOKUMENTACE

| ČÁST | Č. PŘÍLOHY | Č. PARÉ |
|---|---|---|
| G | 4.2.1 | |

PŘÍLOHA
ZÁKRES DO KATASTRÁLNÍ MAPY

*c návrh řešení obsažený ve výkresové a textové části je předmětem ochrany dle autorského zákona*




G

Souřadnicový systém: S–JTSK Výškový systém: Bpv

OBJEDNATEL PD

**Krajská správa a údržba silnic Středočeského kraje, příspěvková organizace**
Zborovská 81/11
150 00 Praha 5 Smíchov
IČ: 00066001

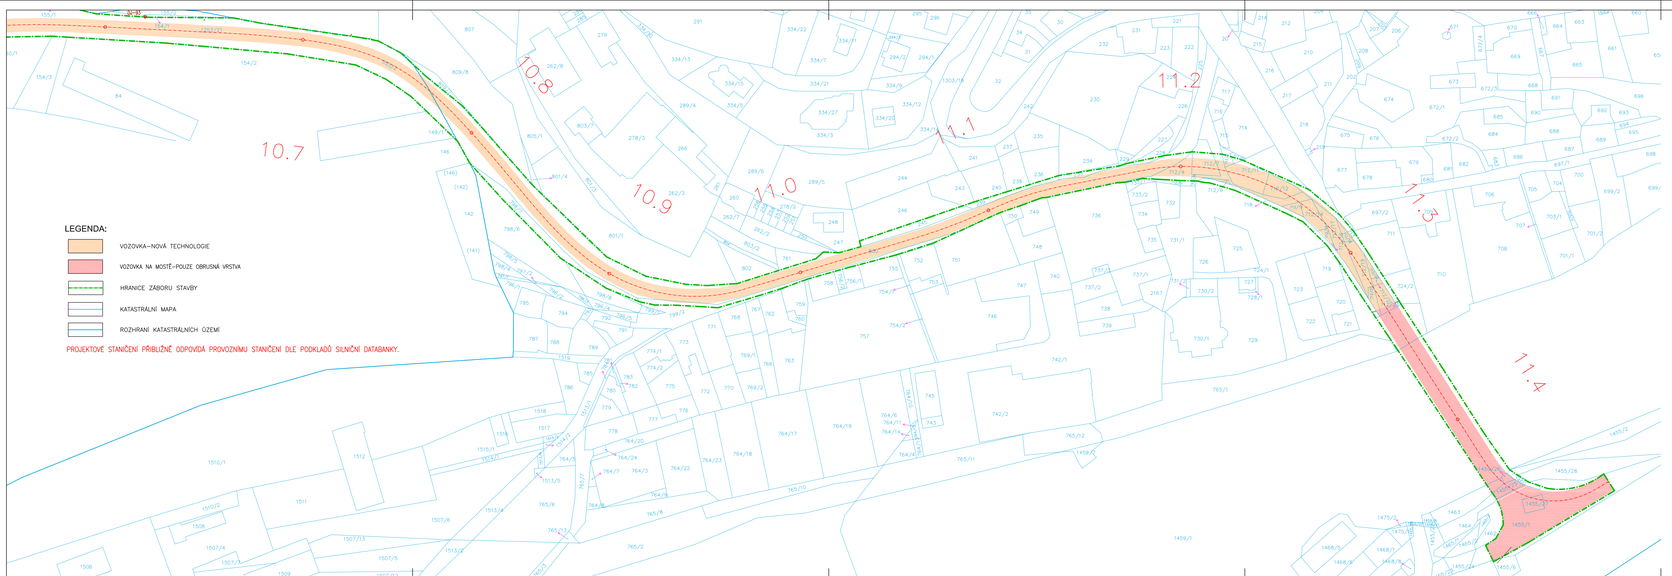PROJEKTANT ČÁSTI

**Atelier PROMIKA s.r.o.**
Muchova 9/223, 160 00 Praha 6, IČ 26080273, tel.: +420 233 081 261, e-mail: promika@promika.cz

| VYPRACOVAL | HL. INŽENÝR PROJEKTU | KONTROLA | TECHNICKÝ ŘEDITEL |
|---|---|---|---|
| ING. TOMÁŠ ROZTOČIL | ING. TOMÁŠ ROZTOČIL | ING. TOMÁŠ ROZTOČIL | ING. PETR MACEK |

atelierpromika
projektová kancelář v Bytomi

Atelier PROMIKA s.r.o., Muchova 9/223, 160 00 Praha 6

AKCE
II/322
LŽOVICE – TÝNEC NAD LABEM

| | |
|---|---|
| KÓD ZAKÁZKY | Kollyndsp.0916 |
| STUPEŇ PD | DSP/PDSP |
| DATUM | 10.2016 |
| MĚŘÍTKO | 1:1000 |
| POČET FORMÁTŮ | 5xA4 |

ČÁST
G. SOUVISEJÍCÍ DOKUMENTACE

| ČÁST | Č. PŘÍLOHY | Č. PARÉ |
|---|---|---|
| G | 4.2.2 | |

PŘÍLOHA
ZÁKRES DO KATASTRÁLNÍ MAPY

*c návrh řešení obsažený ve výkresové a textové části je předmětem ochrany dle autorského zákona*