

27 -12- 2016

160 00

Atelier PROMIKA s.r.o.
Muchova 9/223
Praha

Č.j. Vyřizuje V Kolíně dne

4778 /16

Fu/ 458 / 16

Funda / 321 737 183

15.12.2016

Věc:

VYJÁDŘENÍ K AKCI: **II/322_Týnec nad Labem**
MÍSTO: **Týnec nad Labem, Lžovice**
STUPEŇ PD:
PROJEKTANT:
INVESTOR:

S realizací výše uvedené stavby souhlasíme za předpokladu, že budou splněny tyto naše podmínky:

Při realizaci dojde k souběhu a ke křížení s podzemními sítěmi v naší správě, vůči kterým požadujeme dodržovat ochranné vzdálenosti vyplývající z ČSN 73 6005.

Nejpozději před zahájením vlastních prací bude trasa našeho stávajícího zařízení vytýčena na místě. Vytýčení je nutno objednat u pana Nekvapila, tel. 321 737 188, 603 557 121.

Požadujeme zachování funkčnosti všech hydrantů a šoupat včetně jejich zemních souprav během stavby, a přizvání ke kontrole této skutečnosti i po ukončení výstavby. Dále požadujeme úpravu vnějších znaků vodovodu (poklopy zemních souprav šoupat a hydrantů) v případě změny nivelety komunikace při realizaci povrchů vozovky.


V přiložené situaci nejsou zakresleny všechny vodovodní a kanalizační přípojky, jejich polohu si můžete ověřit dotazem na jejich vlastníky.


 **VODOS Kolín**
VODOS s.r.o.
Legerova 21, 280 02 Kolín III.
IČ 47538457 • DIČ CZ47538457


Ing. Alexandr Novotný
jednatel

Toto vyjádření má platnost dva roky.

Příloha:

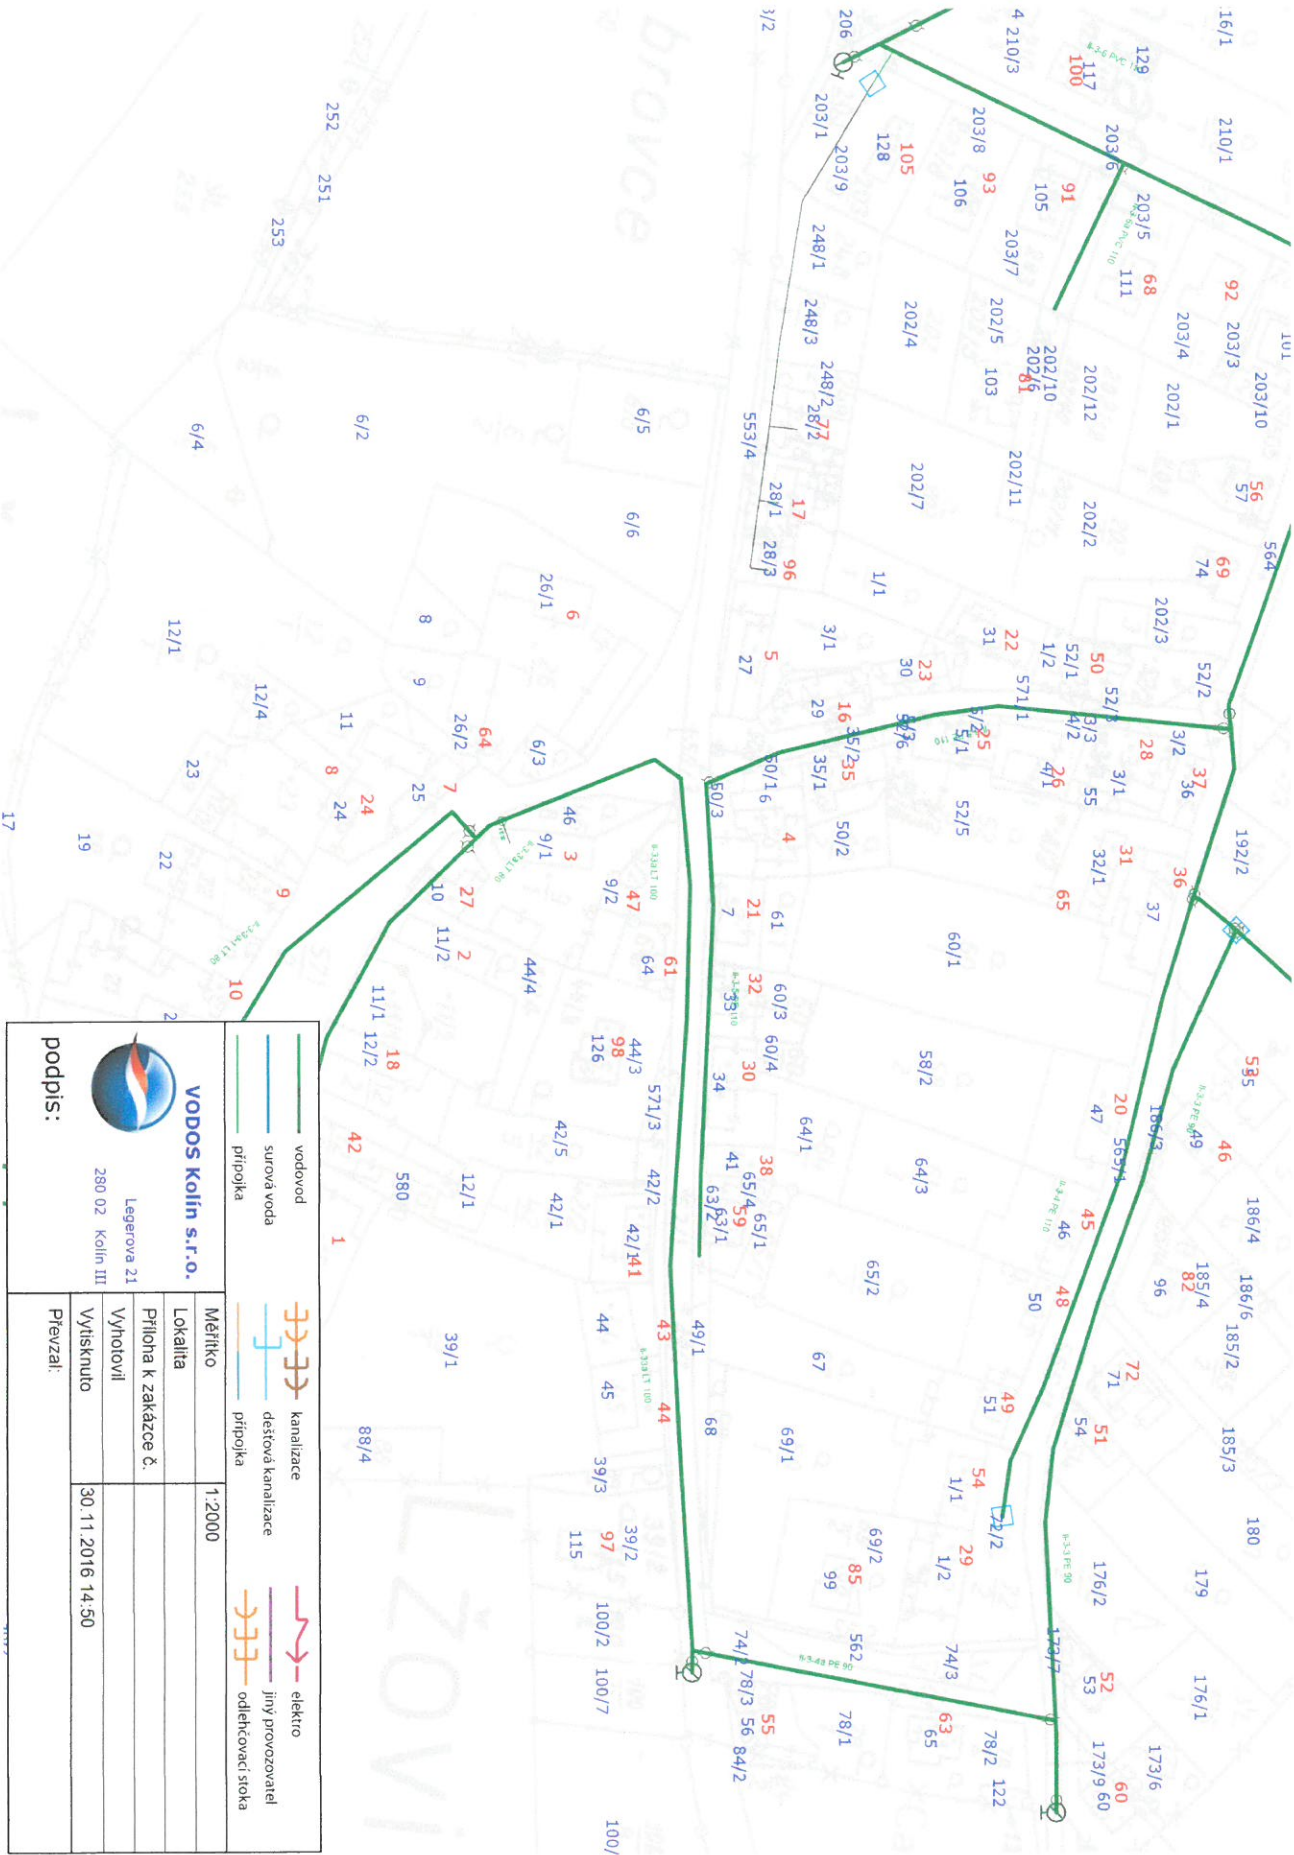

  <p>VODOS Kolín s.r.o. Legerova 21 280 02 Kolín III</p>	
<p>podpis:</p>	
<p>  vodovod  surová voda  přípojka </p>	<p>  kanalizace  dešťová kanalizace  přípojka </p>
<p>  elektro  jiný provozovatel  odleňovací stoka </p>	
Měřítko	1:2000
Lokalita	
Příloha k zakázce č.	
Vyhotovil	
Vyisknuto	30.11.2016 14:51
Prevzal:	

