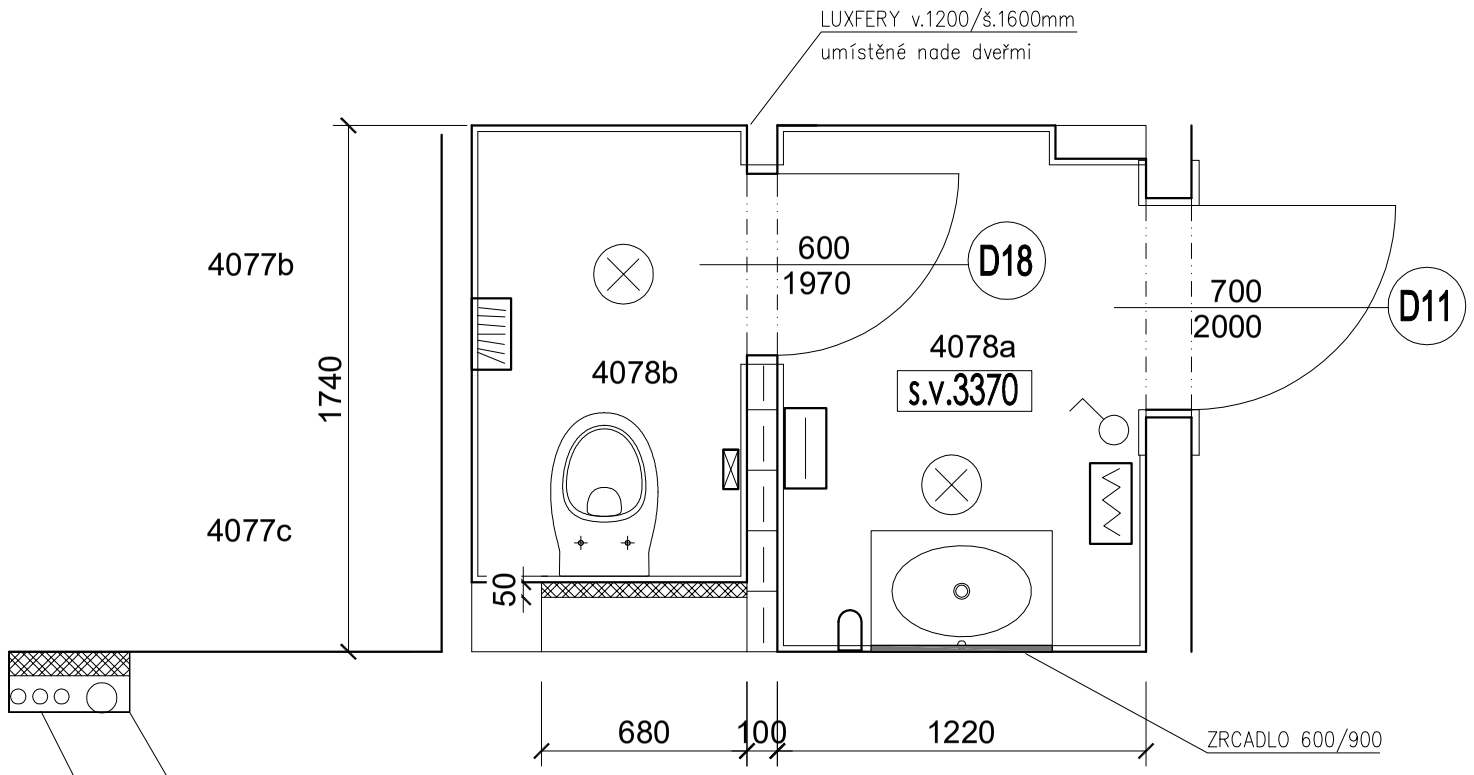

TABULKA MÍSTNOSTÍ - 5.NP, 4 PATRO

Č.M.	NÁZEV MÍSTNOSTI	m2	PODLAHA	STĚNY	STROP
4078a	VSTUPNÍ PŘEDSÍŇKA	2,09	DLAŽBA–nová	OBKLAD 2000 mm–nový OMÍTKA–stávající + nový nátěr	SDK–nový NÁTĚR–nový
4078b	WC	1,37	DLAŽBA–nová	OBKLAD 2000 mm–nový OMÍTKA–stávající + nový nátěr	SDK–nový NÁTĚR–nový
	CELKEM	3,46			

PLOCHA OBKLADU místnosti 4078a je 8,82 m2
PLOCHA OBKLADU místnosti 4078b je 8,36 m2
CELKEM PLOCHA OBKLADU JE 17,18 m2

CELKEM DÉLKA UKONČUJÍCÍCH LIŠT 6 m
CELKEM DÉLKA ROHOVÝCH LIŠT 2 m

PLOCHA VÝMALBY VČETNĚ STROPU
PLOCHA stěny místnosti 4078a je 8,11 m2
PLOCHA stěny místnosti 4078b je 6,63 m2
CELKEM stěny 14,74 m2
CELKEM strop 3,46 m2
CELKEM výmalba 18,20 m2

2 STROPNÍ OSVĚTLENÍ
PŘISAZENÉ OSVĚTLENÍ
1 ELEKTRICKÝ VYPÍNAČ
1 ELEKTRICKÁ ZÁSUVKA
1 ZÁS. NA PAPÍROVÉ RUČNÍKY
1 MÝDELNÍK
1 ZÁSOBNÍK NA PAPÍR
1 EL.OSOUŠEČ RUKOU
1 ZÁSOBNÍK NA PAPÍROVÉ PYTLÍKY
ELEKTRICKÝ DVOJVYPÍNAČ

LEGENDA MATERIÁLŮ:

STÁVAJÍCÍ KONSTRUKCE
PLYNOSILIKÁTOVÉ KONSTRUKCE

ČÁST A

±0,000 = m.n.m. | VERZE: a | PARE:

Q PROJEKT
Bohuslava ze Švamberka 8
Praha 4
140 00
tel./fax: +420-261 216 619
e-mail: q-projekt@atlas.cz

GEN.PROJEKTANT :	Ing. Jaroslav Borovička
VYPRACOVAL :	Ing. Jan Macek
INVESTOR :	Středočeský kraj, Krajský úřad, Zborovská 11, Praha 5, 150 21
MÍSTO :	Středočeský kraj, Krajský úřad, Zborovská 11, Praha 5, 150 21
AKCE :	Stavební úpravy WC

obsah výkresu: NOVÝ STAV - PŮDORYS 5.NP
DÁMSKÉ TOALETY 4078

č. výkresu: 19a

č. zakázky	formát	datum	účel	.dwg	měřítko
	A3	03/2020	DPS		1:25