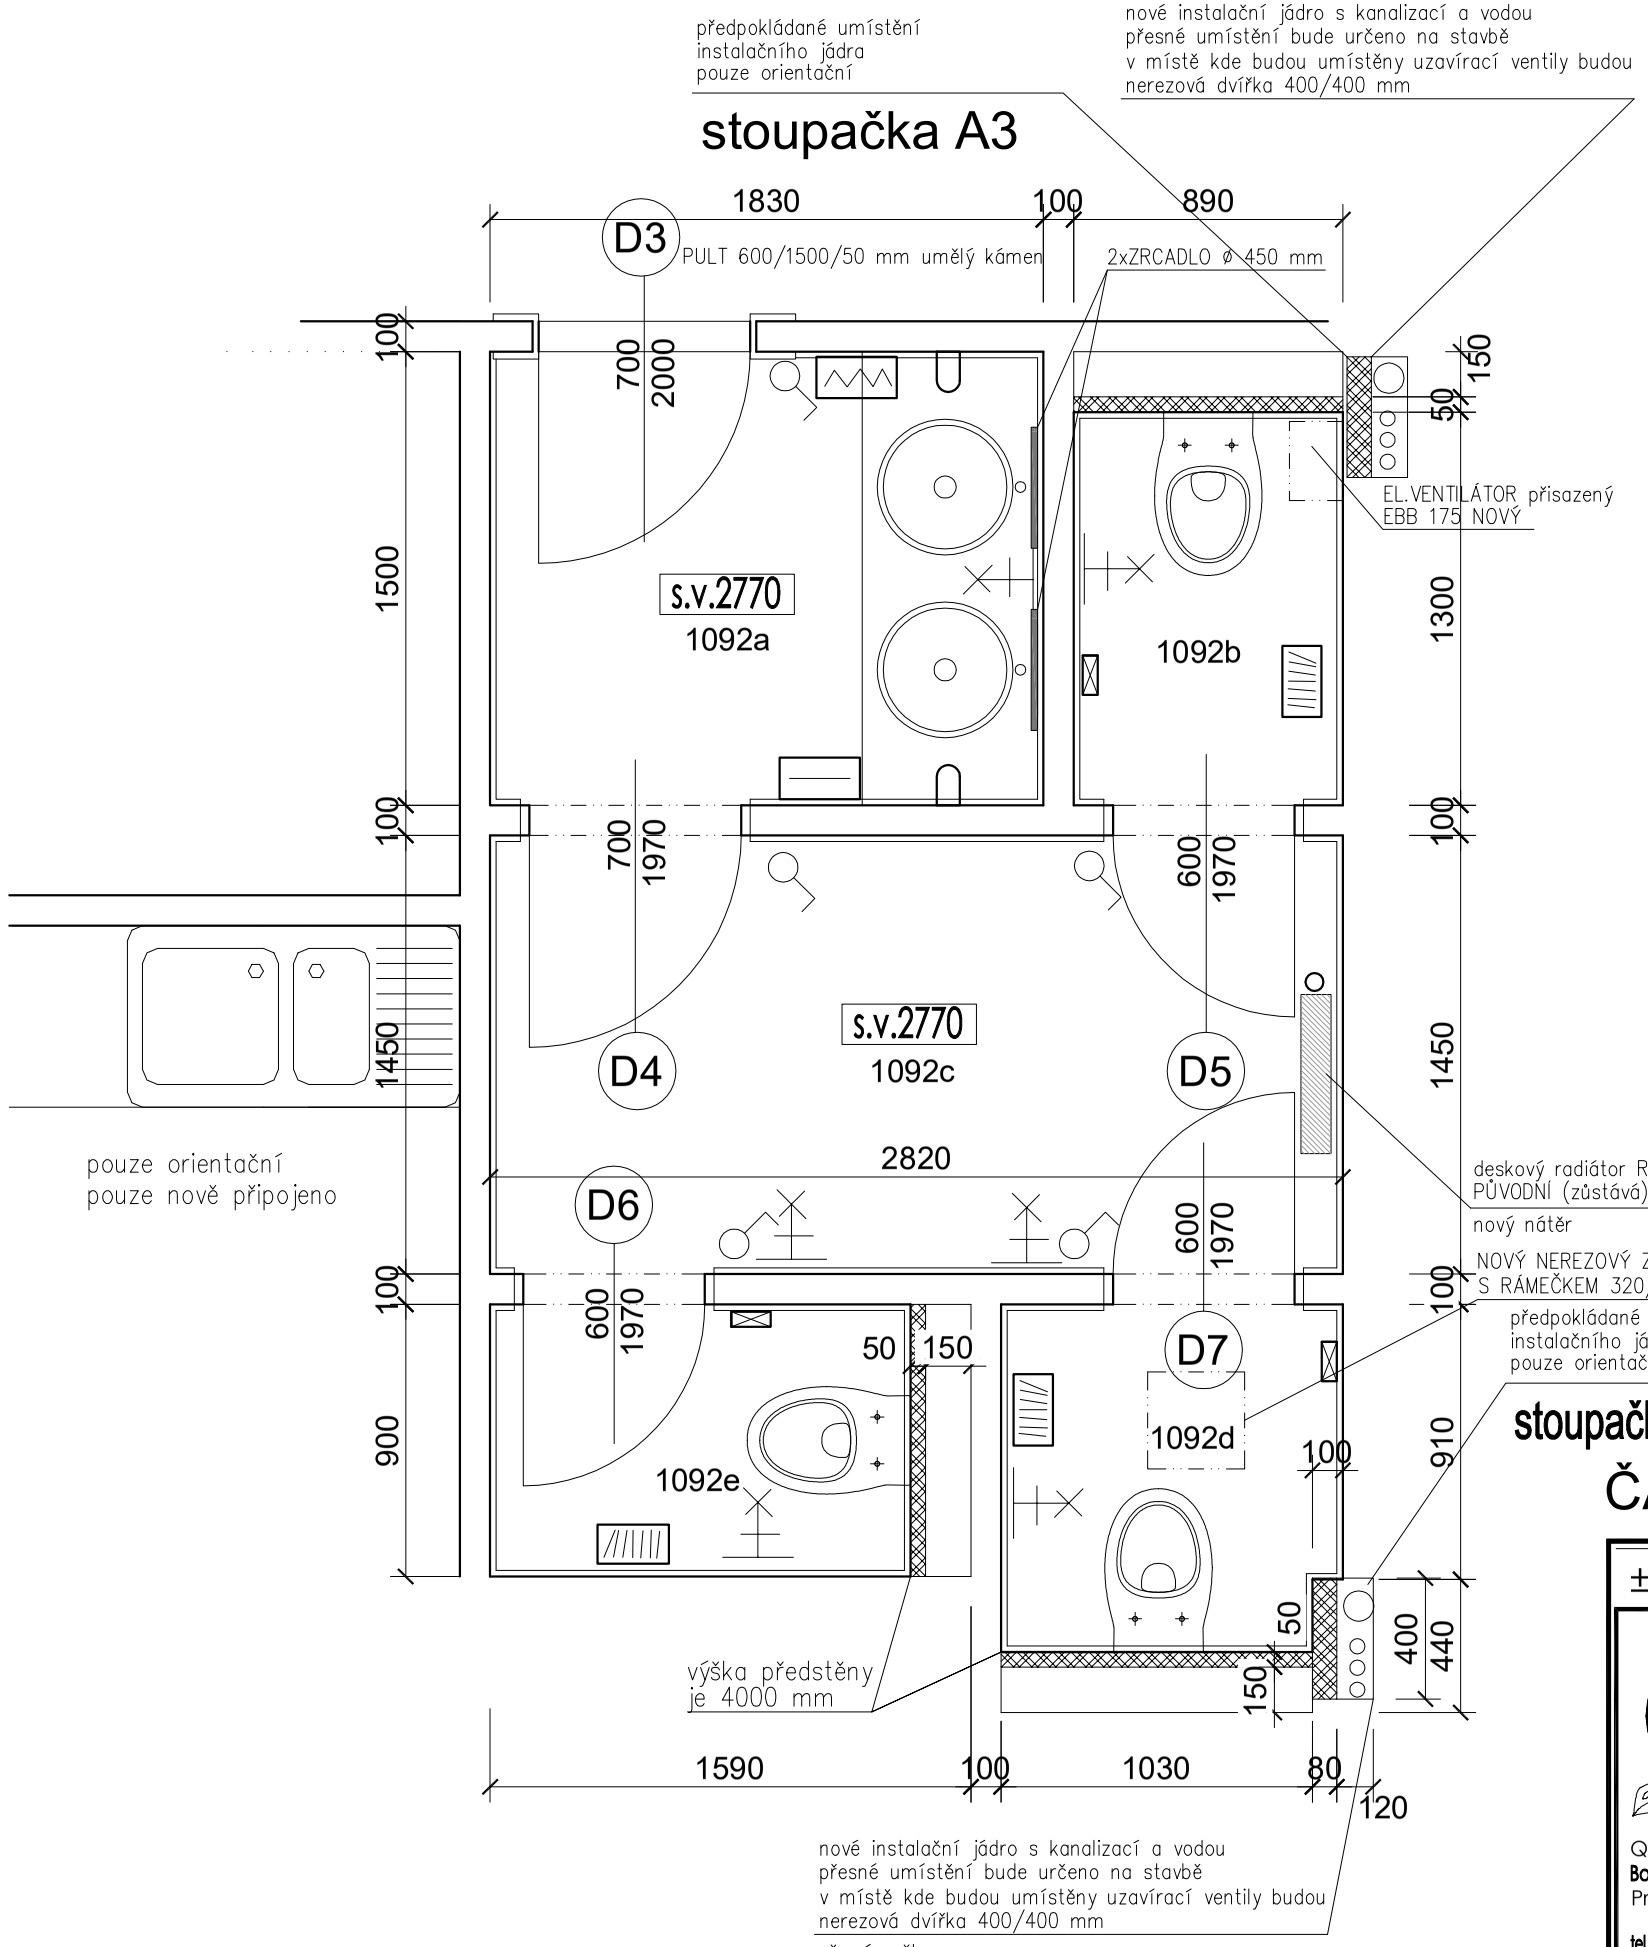

TABULKA MÍSTNOSTÍ - 2.NP, 1. PATRO

Č.M.	NÁZEV MÍSTNOSTI	m2	PODLAHA	STĚNY	STROP
1092a	VSTUPNÍ PŘEDSÍŇKA	2,88	DLAŽBA–nová	OBKLAD 2000 mm–nový OMÍTKA–stávající + nový nátěr	SDK–stávající NÁTĚR–nový
1092b	WC	1,15	DLAŽBA–nová	OBKLAD 2000 mm–nový OMÍTKA–stávající + nový nátěr	SDK–stávající NÁTĚR–nový
1092c	PŘEDSÍŇKA	4,21	DLAŽBA–nová	OBKLAD 2000 mm–nový OMÍTKA–stávající + nový nátěr	SDK–stávající NÁTĚR–nový
1092d	WC	1,23	DLAŽBA–nová	OBKLAD 2000 mm–nový OMÍTKA–stávající + nový nátěr	SDK–stávající NÁTĚR–nový
1092e	WC	1,25	DLAŽBA–nová	OBKLAD 2000 mm–nový OMÍTKA–stávající + nový nátěr	SDK–stávající NÁTĚR–nový
	CELKEM	10,72			

PLOCHA OBKLADU
PLOCHA OBKLADU místnosti 1092a je 9,78 m2
PLOCHA OBKLADU místnosti 1092b je 7,44 m2
PLOCHA OBKLADU místnosti 1092c je 11,60 m2
PLOCHA OBKLADU místnosti 1092d je 7,80 m2
PLOCHA OBKLADU místnosti 1092e je 7,80 m2
CELKEM PLOCHA OBKLADU JE 44,46 m2
CELKEM DÉLKA UKONČUJÍCÍCH LIŠT 23,00 m
CELKEM DÉLKA ROHOVÝCH LIŠT 2,00 m

PLOCHA VÝMALBY VČETNĚ STROPU
PLOCHA stěny místnosti 1092a je 5,13 m2
PLOCHA stěny místnosti 1092b je 3,37 m2
PLOCHA stěny místnosti 1092c je 6,58 m2
PLOCHA stěny místnosti 1092d je 3,51 m2
PLOCHA stěny místnosti 1092e je 3,53 m2
CELKEM stěny 22,11 m2
CELKEM strop 10,72 m2
CELKEM výmalba 32,83 m2

STROPNÍ OSVĚTLENÍ
5 ELEKTRICKÝ VYPÍNAČ
1 ZÁS. NA PAPÍROVÉ RUČNÍKY
3 ZÁSOBNÍK NA PAPÍR
3 ZÁSOBNÍK NA PAPÍROVÉ PYTLÍKY
6 PŘISAZENÉ OSVĚTLENÍ
ELEKTRICKÁ ZÁSUVKA
2 MÝDELNÍK
1 EL.OSOUŠEČ RUKOU
ELEKTRICKÝ DVOJVYPÍNAČ

LEGENDA MATERIÁLŮ:

STÁVAJÍCÍ KONSTRUKCE
PLYNOSILIKÁTOVÉ KONSTRUKCE

ČÁST A

±0,000 = m.n.m. | VERZE: a | PARE:

Q PROJEKT
Bohuslava ze Švamberka 8
Praha 4
tel./fax: +420-261 216 619
e-mail: q-projekt@atlas.cz

GEN.PROJEKTANT :	Ing. Jaroslav Borovička
VYPRACOVAL :	Ing. Jan Macek
INVESTOR :	Středočeský kraj, Krajský úřad, Zborovská 11, Praha 5, 150 21
MÍSTO :	Středočeský kraj, Krajský úřad, Zborovská 11, Praha 5, 150 21
AKCE :	Stavební úpravy WC

obsah výkresu: **NOVÝ STAV - PŮDORYS 2.NP DÁMSKÉ TOALETY 1092**

č. výkresu: **13a**

č. zakázky	formát	datum	účel	.dwg	měřítko
	A3	03/2020	DPS		1:25