



TABULKA MÍSTNOSTÍ - 3.NP, 2. PATRO

Č.M.	NÁZEV MÍSTNOSTI	m2	PODLAHA	STĚNY	STŘOP
2090	KUCHYŇKA	3,20	DLAŽBA–nová	OBKLAD 2000 mm–nový OMÍTKA–stávající + nový nátěr	SDK–nový NÁTĚR–nový
CELKEM		3,20			
PLOCHA OBKLADU místnosti 2090 je 11,88 m2		PLOCHA VÝMALBY VČETNĚ STŘOPU			
CELKEM PLOCHA OBKLADU JE 11,88 m2		PLOCHA stěny místnosti 2090 je 6,21 m2			
		CELKEM strop 3,20 m2			
CELKEM DÉLKA UKONČUJÍCÍCH LIŠT 6 m		CELKEM výmalba 9,41 m2			

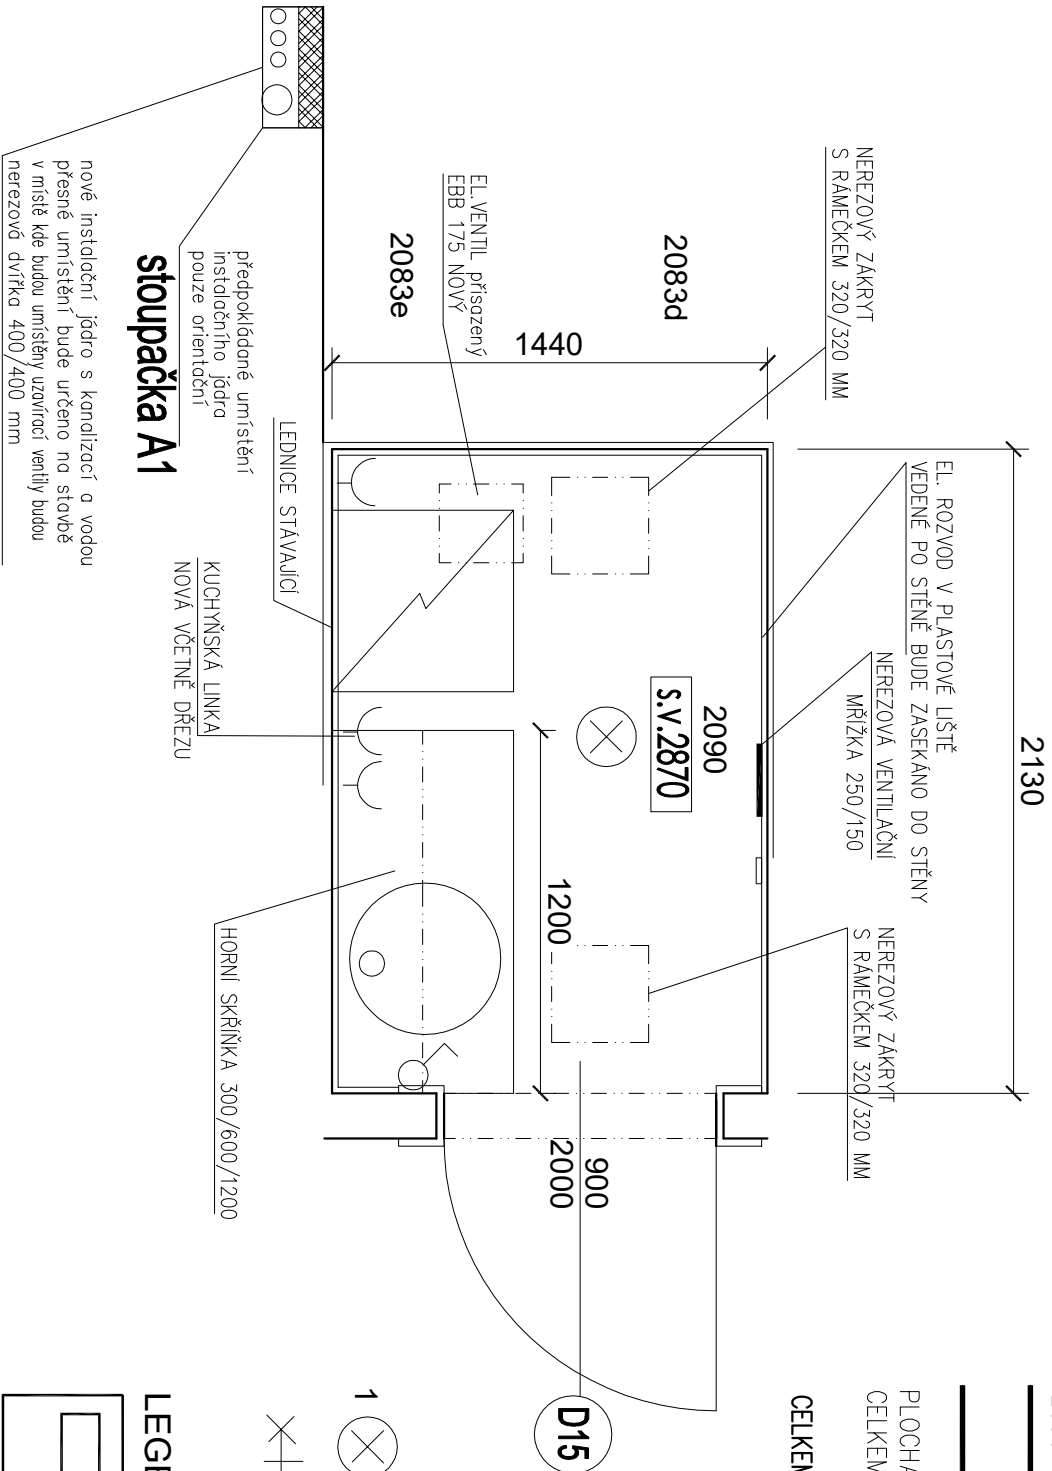

LEGENDA MATERIÁLŮ:

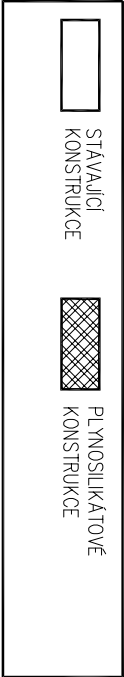

ČÁST A

±0,000 = m.n.m. VERZE: a PARE:

GEN.PROJEKTANT : Ing. Jaroslav Borovička

VYPRACOVAL : Ing. Jan Macek

INVESTOR : Středočeský kraj, Krajský úřad, Zborovská 11, Praha 5, 150 21


MÍSTO : Středočeský kraj, Krajský úřad, Zborovská 11, Praha 5, 150 21

AKCE : Stavební úpravy WC

obsah výkresu č. výkresu

NOVÝ STAV - PŮDORYS 3.NP
KUCHYŇKA 2090

16a

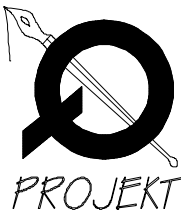

Q PROJEKT
Bohuslava ze Švamberka 8
Praha 4
140 00
tel./fax +420 261 216 619
e-mail: qprojekt@iol.cz

č. zakázky	formát	A3	datum	03/2020	účel	DPS	.dwg	měřítko	1:25
------------	--------	----	-------	---------	------	-----	------	---------	------