

TABULKA MÍSTNOSTÍ - 4.NP, 3. PATRO

Č.M.	NÁZEV MÍSTNOSTI	m2	PODLAHA	STĚNY	STROP
3078a	SPRCHOVÝ KOUT VĚCENĚ ZADVĚŘI	2,85	DLAŽBA-novg	OBKLAD 2000 mm-nový OMITKA-stávající + nový nátěr	SDK-nový NATĚR-nový
3078b	PŘEDSÍŇKA	3,23	DLAŽBA-novg	OBKLAD 2000 mm-nový OMITKA-stávající + nový nátěr	SDK-nový NATĚR-stávající
3078c	WC	1,46	DLAŽBA-novg	OBKLAD 2000 mm-nový OMITKA-stávající + nový nátěr	SDK-nový NATĚR-nový
CELKEM		7,54			

PZN: NOVÉ EURO OKNO S TEPELNĚIZOLAČNÍM DVOJSKLEM A NEPRŮSVITNÝM ZASKLENÍM V ČLENĚNÍ DLE STÁVAJÍCÍHO OKNA

PLOCHA PARAPETU miestnosti 3078a je 0,20 m²

PLOCHA PARAPETU miestnosti 3078b je 0,25m²

PLOCHA OBKLADU miestnosti 3078a je 11,52 m²

PLOCHA OBKLADU miestnosti 3078b je 21,30 m²

PLOCHA OBKLADU miestnosti 3078c je 9,36 m²



CELKEM PLOCHA OBKLADU JE 42,18 m²

CELKEM DĚLKA UKONČUJÍCÍCH LIŠT 22 m

CELKEM DĚLKA ROHOVÝCH LIST 12 m


3		STROPNÍ OSVĚTLENÍ
2		ELEKTRICKÝ VYPÍNAČ
1		PRÍSAZENÉ OSVĚTLENÍ
2		ELEKTRICKÁ ZASUVKA
1		ZÁS. NA PAPIROVÉ RUČNÍKY
1		EL.OSOUIŠEČ RUKOU
2		ZASOBNIK NA PAPÍROVÉ PYTLÍKY
1		ELEKTRICKÝ DVOJVÝPÍNAČ

LEGENDA MATERIÁLŮ:


STAVAJÚCI KONSTRUKCE	PLYNOSILKATOVÉ KONSTRUKCE
	

ČÁST A

$\pm 0,000 =$	m..n..m.	VERZE:	a	PARE:
---------------	----------	--------	---	-------

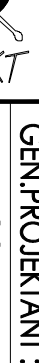

GEN.PROJEKTANT :	Ing. Jaroslav Borovička
VYPRACOVAL :	Ing. Jan Macek
INVESTOR :	Středočeský kraj, Krajský úřad, Zborovská 11, Praha 5, 150 21
MÍSTO :	Středočeský kraj, Krajský úřad, Zborovská 11, Praha 5, 150 21
AKCE :	Stavební úpravy WC

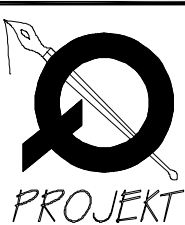


Q PROJEKT
Bahuslava ze Švamberka 8
 Praha 4
 140 00
 tel./fax: +420-261 216 619
 e-mail: q-projekt@attas.cz

NOVÝ STAV - PŮDORYS 4.NP
SPRCHOVÝ KOUT a DÁMSKÉ TOALETY 3078

č. výkresu

17a

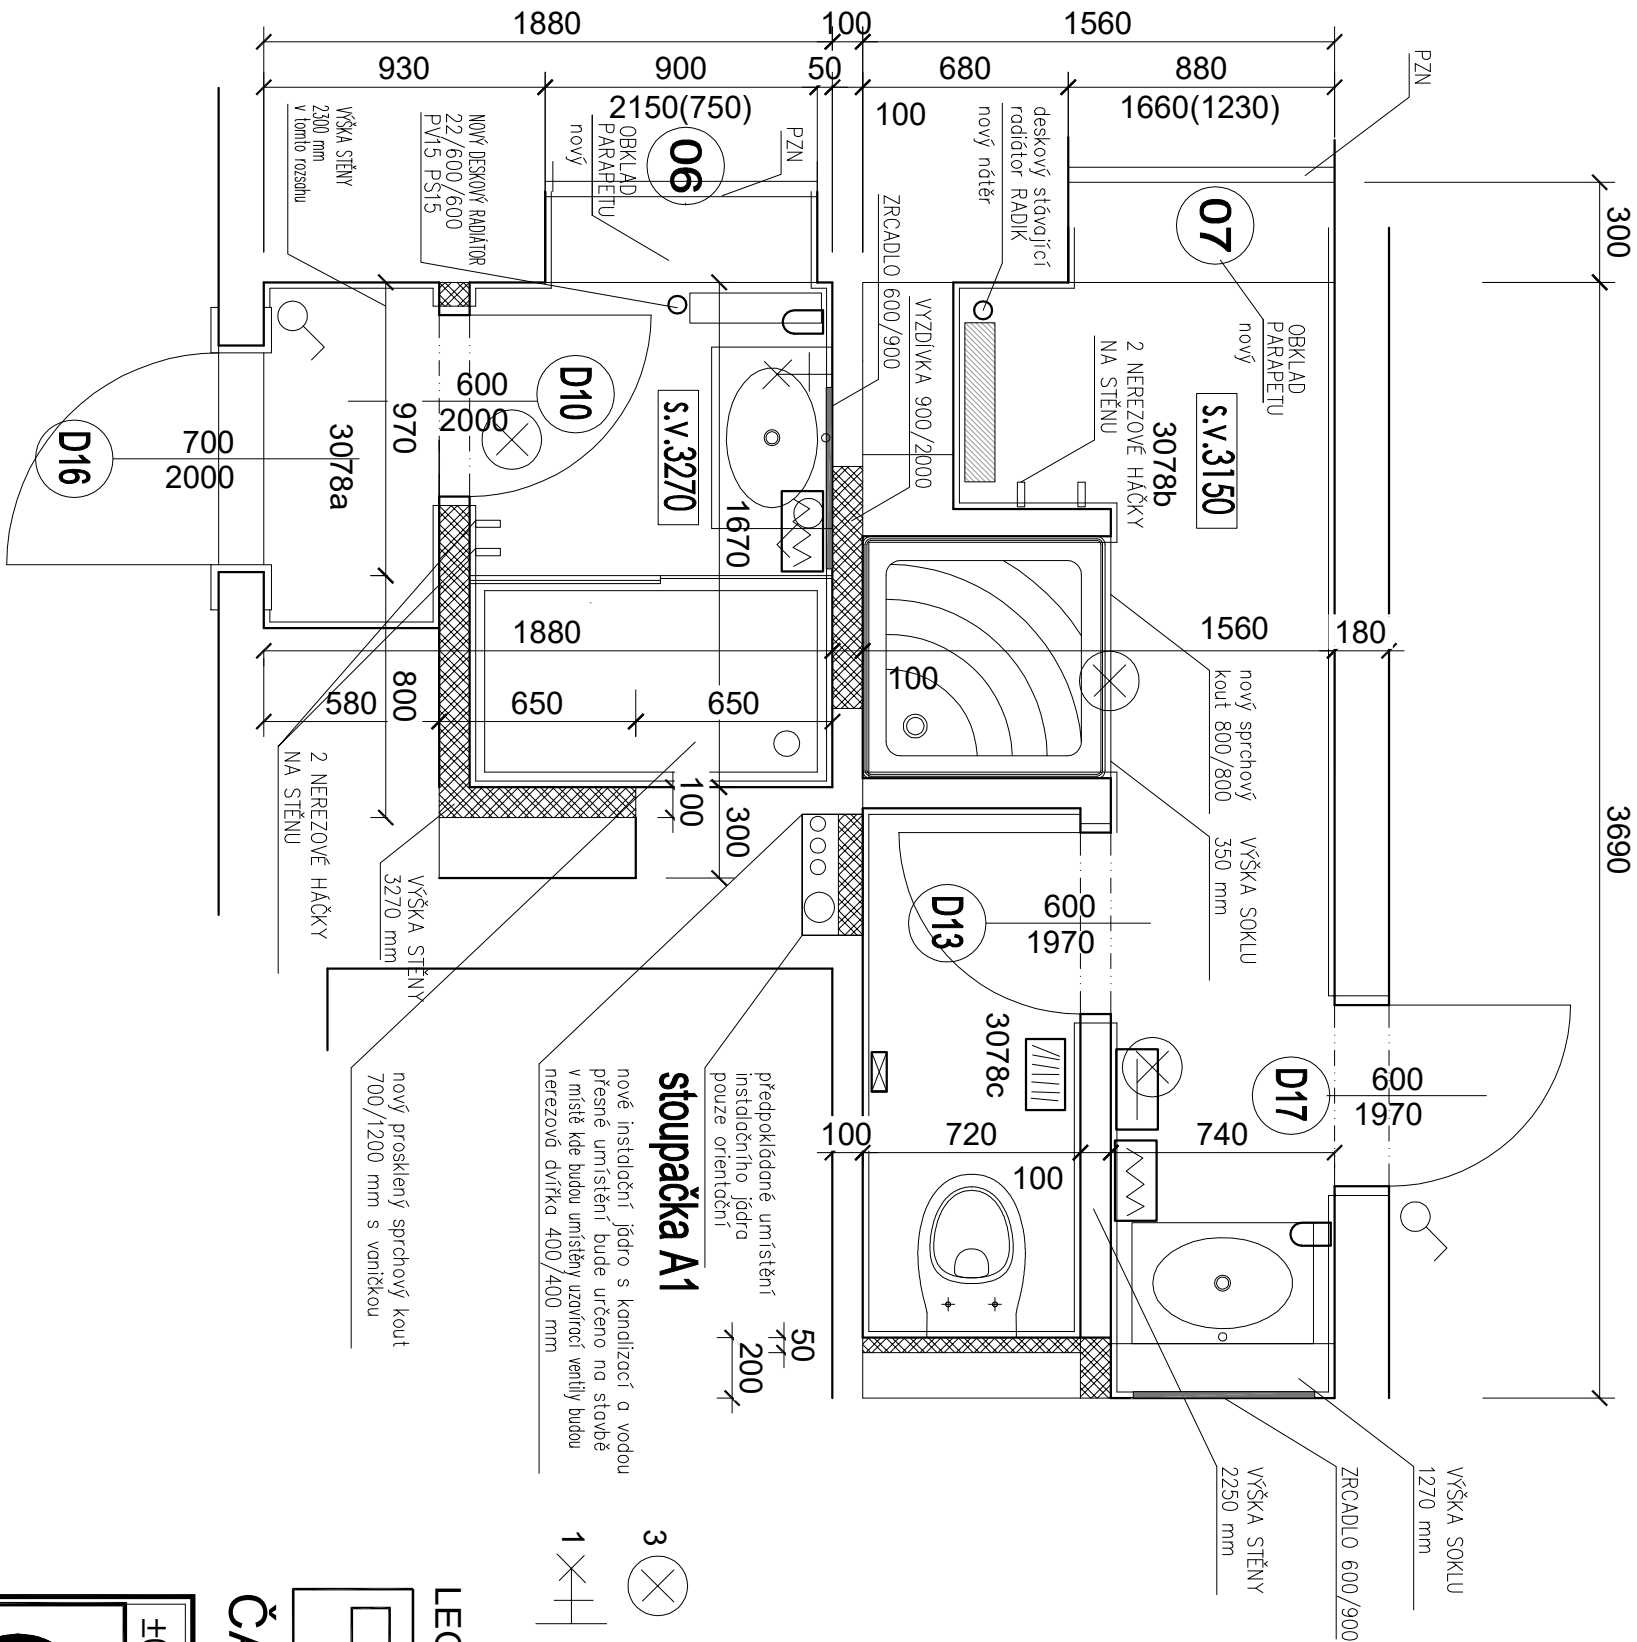

stupačka A1

nové instalační jádro s kanalizací a vodou přesně umístění bude určeno na stavbě v místě kde budou umístěny uzávěrací ventily budou nerezová dvířka 400/400 mm

nový prosklený sprchový kout 700/1200 mm s vaničkou	3270 mm
--	---------