

TABULKA MÍSTNOSTÍ - 6.NP, 5. PATRO


Č.M.	NÁZEV MÍSTNOSTI	m ²	PODLAHA	STĚNY	STROP
5025a	VSTUPNÍ PŘEDSÍŇKA	2,09	DLAŽBA–nová	OBKLAD 2000 mm–nový OMITKA–slávající + nový náter	OMITKA+nový náter
5025b	WC	1,37	DLAŽBA–nová	OBKLAD 2000 mm–nový OMITKA–slávající + nový náter	OMITKA+nový náter
CELKEM		3,46			

	CELKEM	3,46
1	1	1
2	2	2
3	3	3
100	100	100

3,46

PLOCHA VÝMALBY VČETNĚ STROPL

PLOCHA OBKLADU místnosti 4078a	je 8,82 m ²	PLOCHA stěny místnosti 5025a	je 8,11 m ²
PLOCHA OBKLADU místnosti 4078b	je 8,36 m ²	PLOCHA stěny místnosti 5025b	je 6,63 m ²
CELKEM PLOCHA OBKLADU JE	17,18 m²	CELKEM stěny	14,74 m²
CELKEM DÉLKA UKONČUJÍCÍCH LIŠT	9 m	CELKEM strop	3,46 m²
CELKEM DÉLKA ROHOVÝCH LIŠT	2 m	CELKEM výmalba	18,20 m²

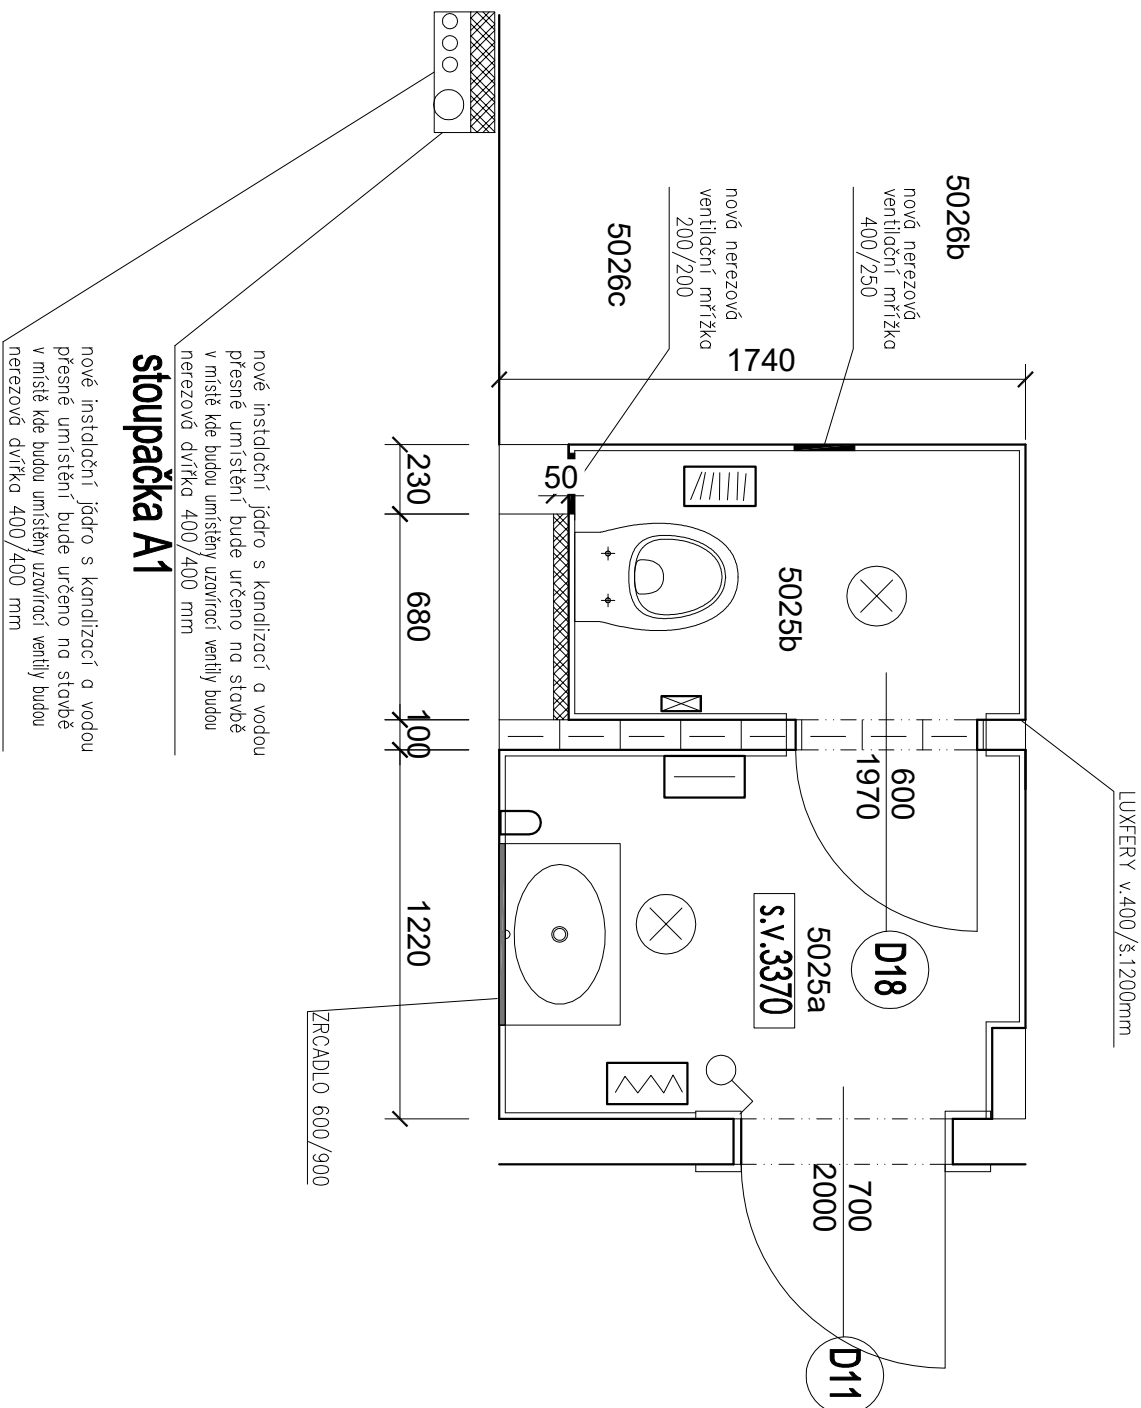


stupačka A1

nové instalační jádro s kanalizací a vodo-
přesné umístění bude určeno na stavbě
v místě kde budou umístěny uzavírací budou
nerezová dvířka 400/400 mm

nové instalační jádro s kanalizací a vodou
přesně umístění bude určeno na stavbě
v místě kde budou umístěny uzovírací ventily budou
netezová dvířka 400/400 mm

ČÁST A

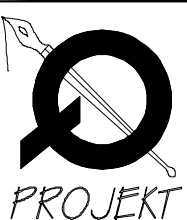±0,000 =		m.n.m.		VERZE:		a		PARE:	
									
Q PROJEKT Bohuslava ze Švamberka 8 Praha 4 140 00 tel./fax +420-261 216 619 e-mail: qprojekt@oiaas.cz									
GEN.PROJEKTANT : Ing. Jaroslav Borovička									
VYPRACOVAL : Ing. Jan Macek									
INVESTOR : Středočeský kraj, Krajský úřad, Zborovská 11, Praha 5, 150 21									
MÍSTO : Středočeský kraj, Krajský úřad, Zborovská 11, Praha 5, 150 21									
AKCE : Stavební úpravy WC									
obsah výkresu									
č. výkresu									
NOVÝ STAV - PŮDORYS 6.NP									
DÁMSKÉ TOALETY 5025									
21a									
č. zakázky									
formát									
A3									
datum									
03/2020									
účel									
DPS									
.dwg									
měřítko									
1:25									