
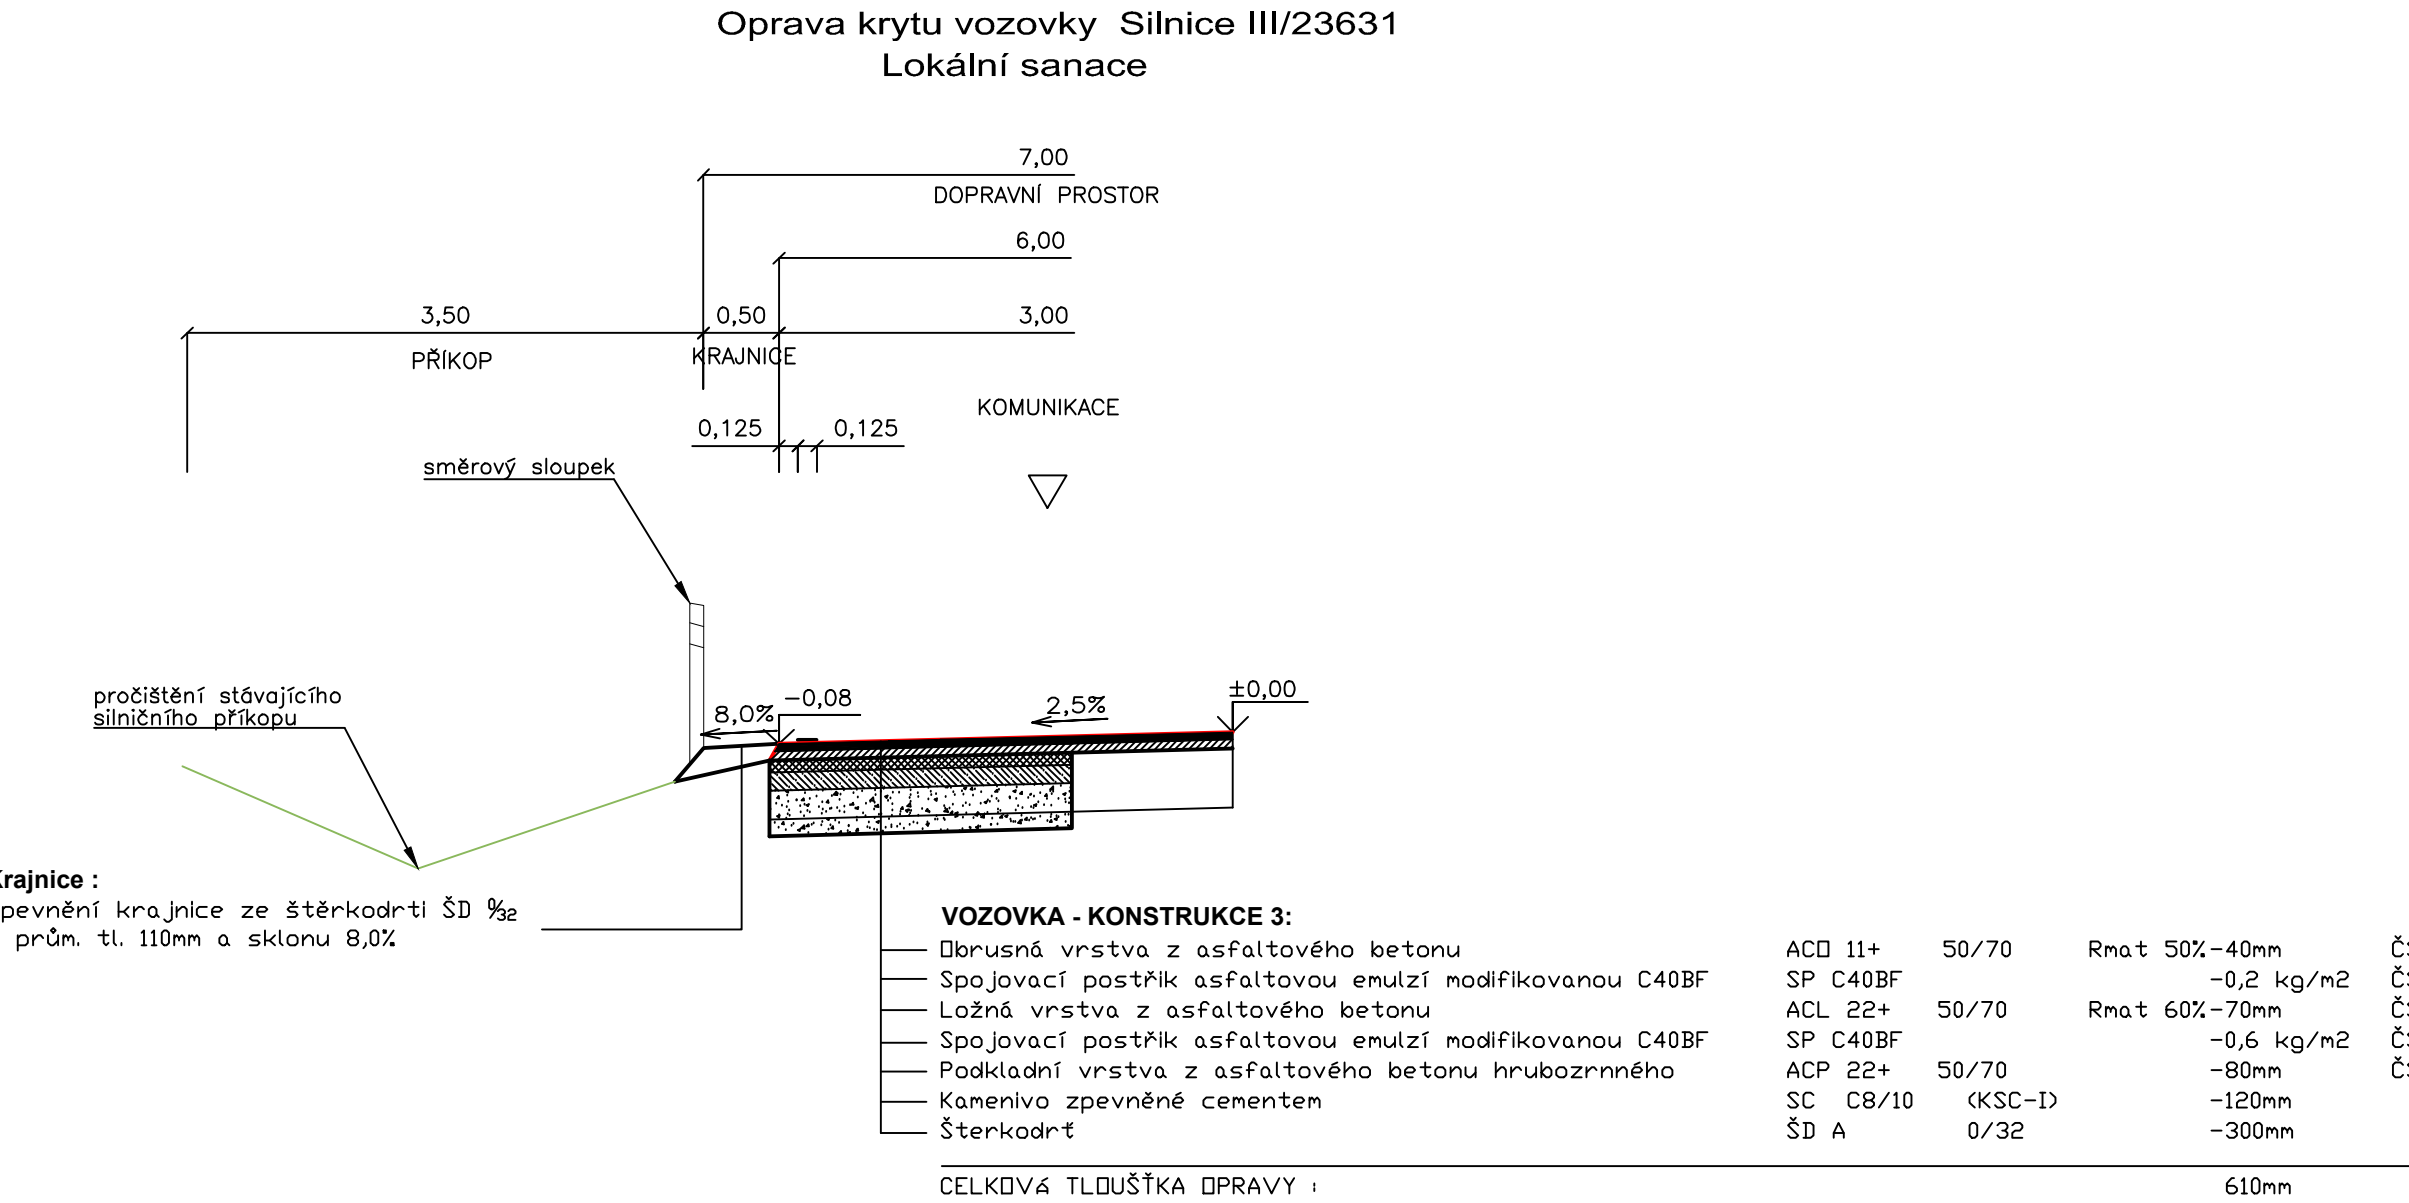
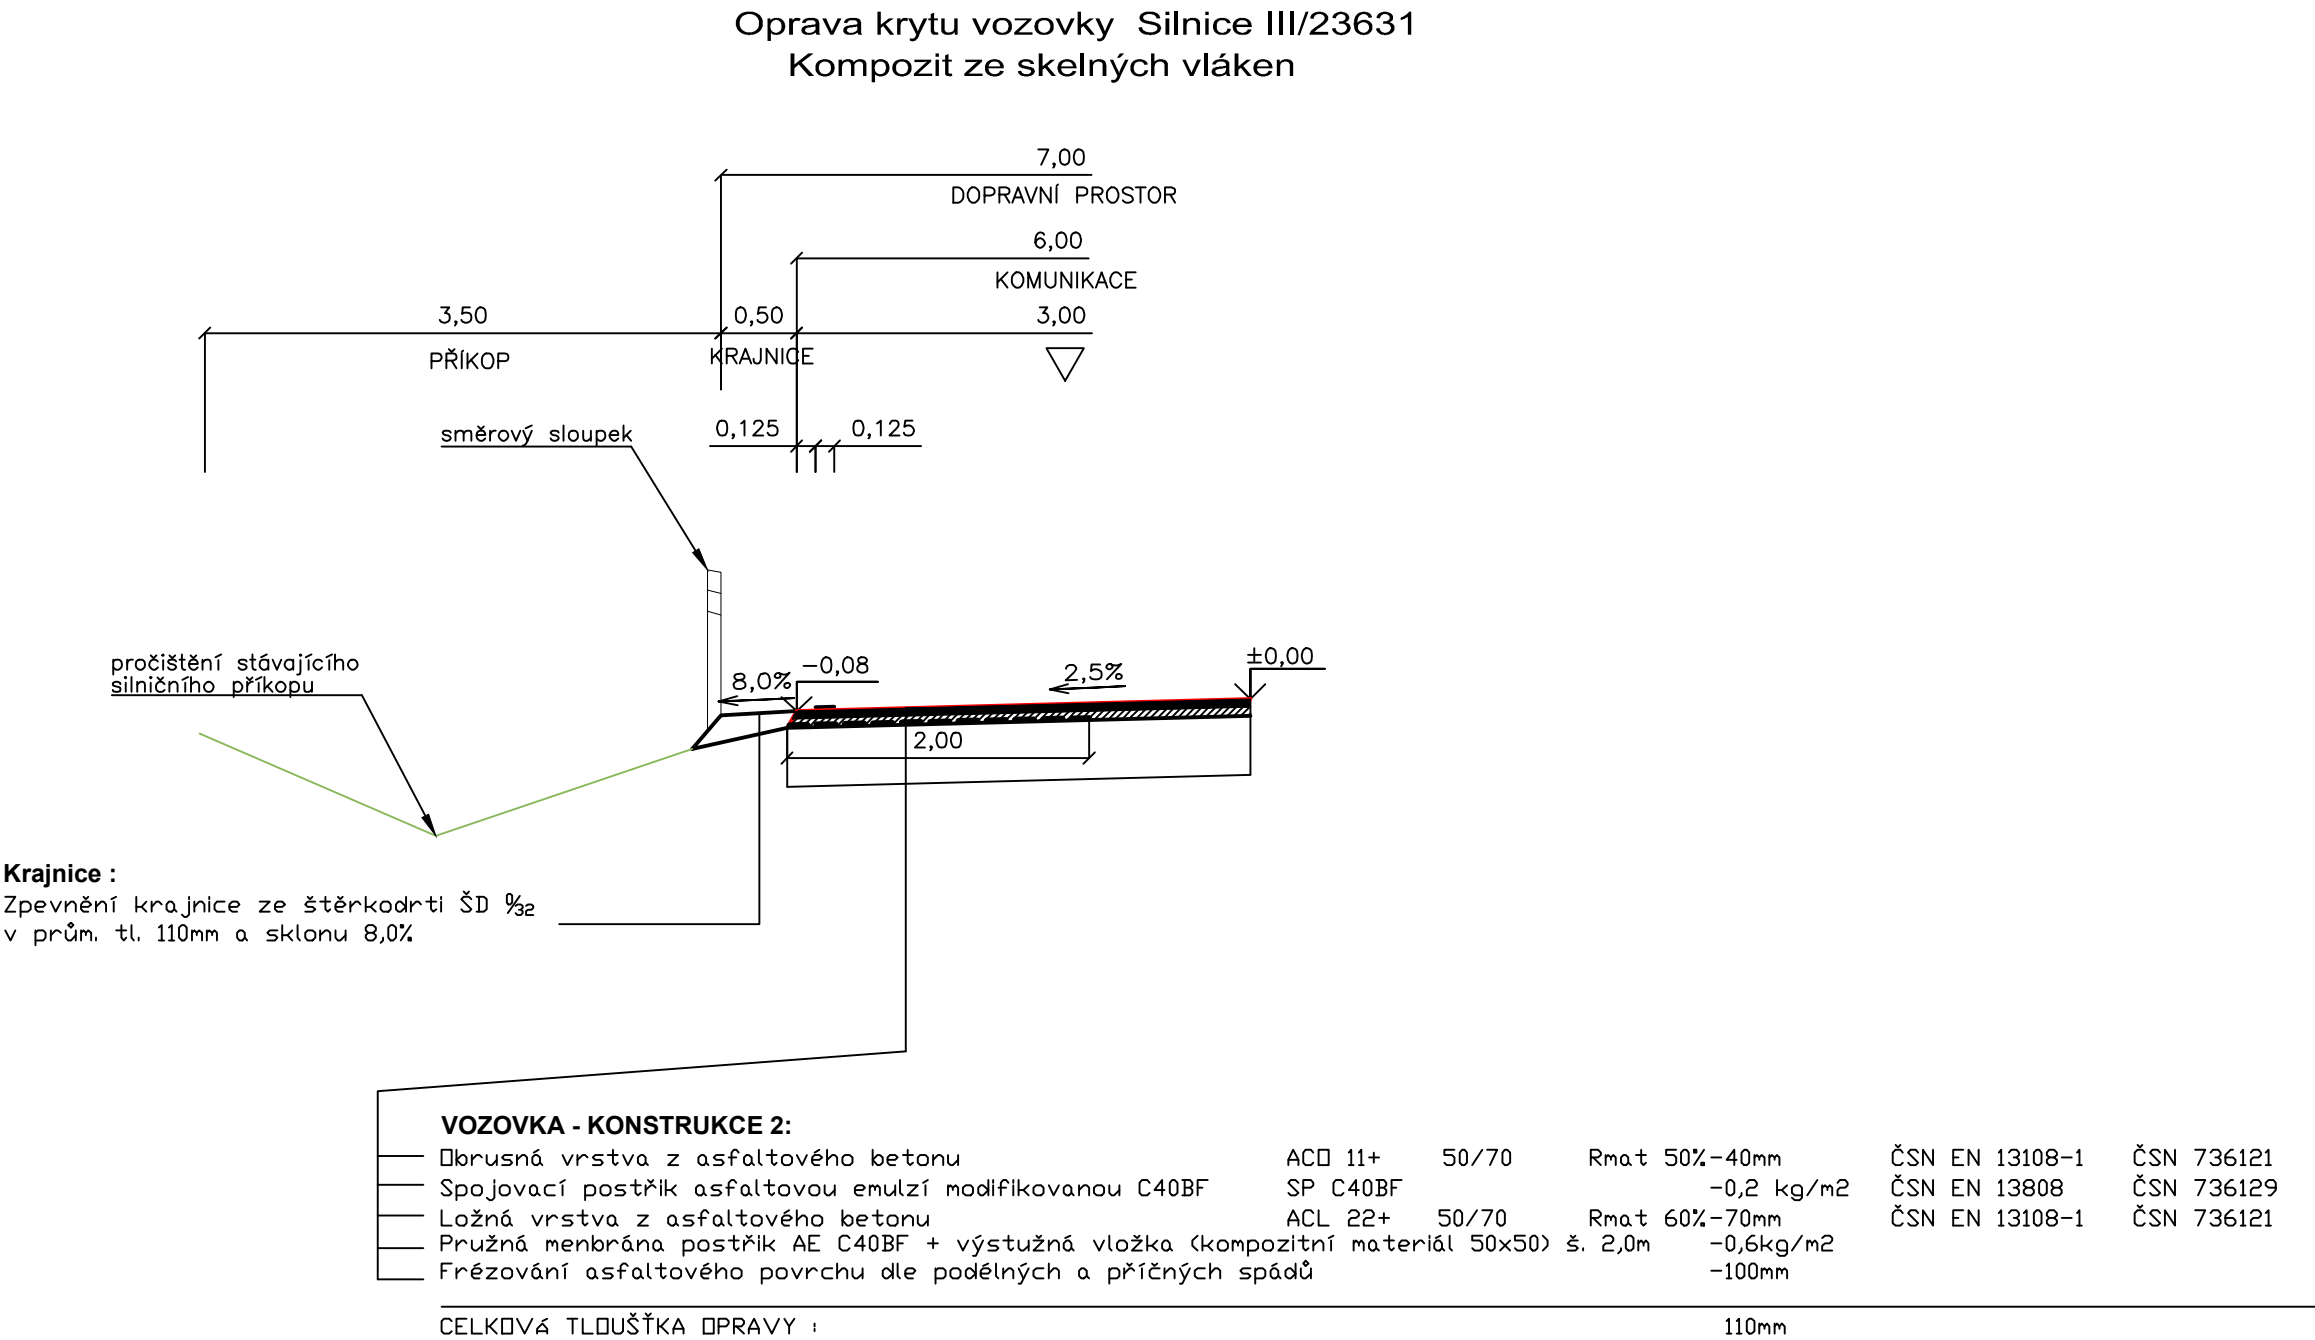


Vzorový příčný řez - 1 : 50

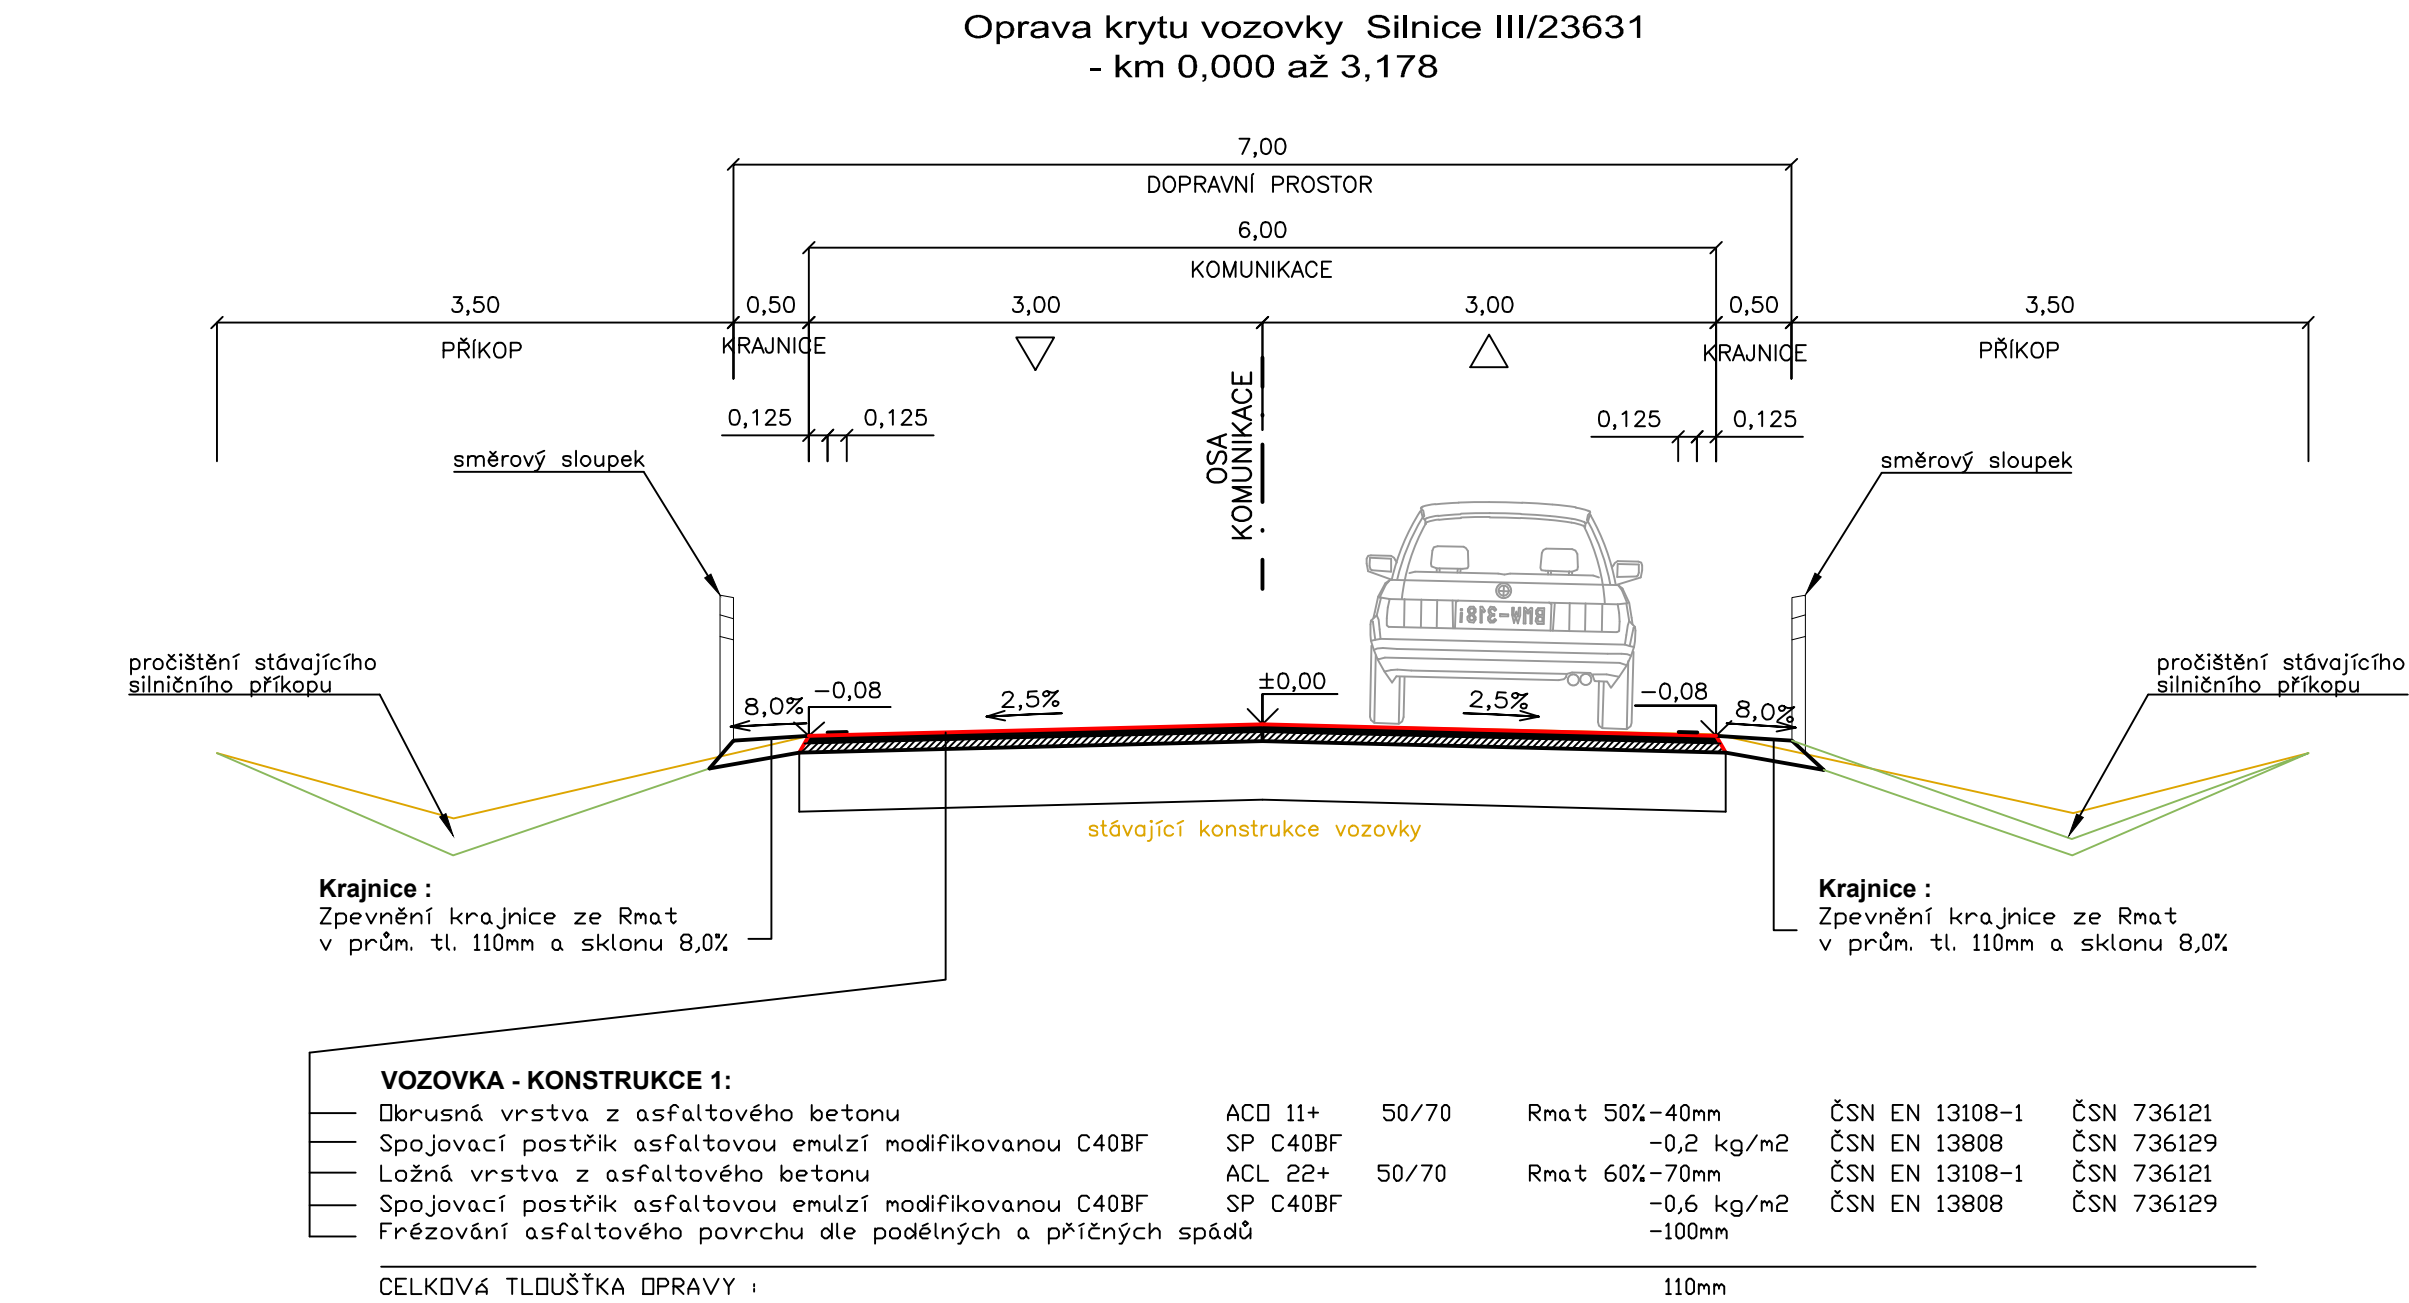

LEGENDA

- oprava komunikace
- stávající terén
- pročištění stávajících příkopů

Zodpovědný projektant: Ing. Kamil Hrbek		Renata Hrbková Lubná 13 270 36 Lubná u Rakovníka	
Vypracoval a kreslil: Renata Hrbková			
Investor: Krajská správa a údržba silnic Středočeského kraje p.o., Zborovská 11, 150 21 Praha 5			
Obec: Libušín, Kladno - Rozdělrov	Okres: Kladno		
Akce:		Datum: 01 / 2017	
III/23631 Libušín - Kladno, ověření nové technologie		Stupeň PD: ST	
		Formát: 9 x A4	
		Měřítko: 1 : 50	
		Výkres č.: Paré:	
Výkres:		5.	
Vzorový příčný řez			