

VZDÁLENOSTI ŠACHET
OZNAČENÍ ŠACHET

SMĚROVÉ POMĚRY

DEŠŤOVÁ
STOKA B

TVAROVKY


HLOUBKA DNA POTRUBÍ

KÓTA DNA POTRUBÍ

KÓTA TERÉNU

STANIČENÍ [km/m]

PROFIL[mm]–MATERIÁL–DÉLKA[m]
SKLON[promile]–DÉLKA[m]

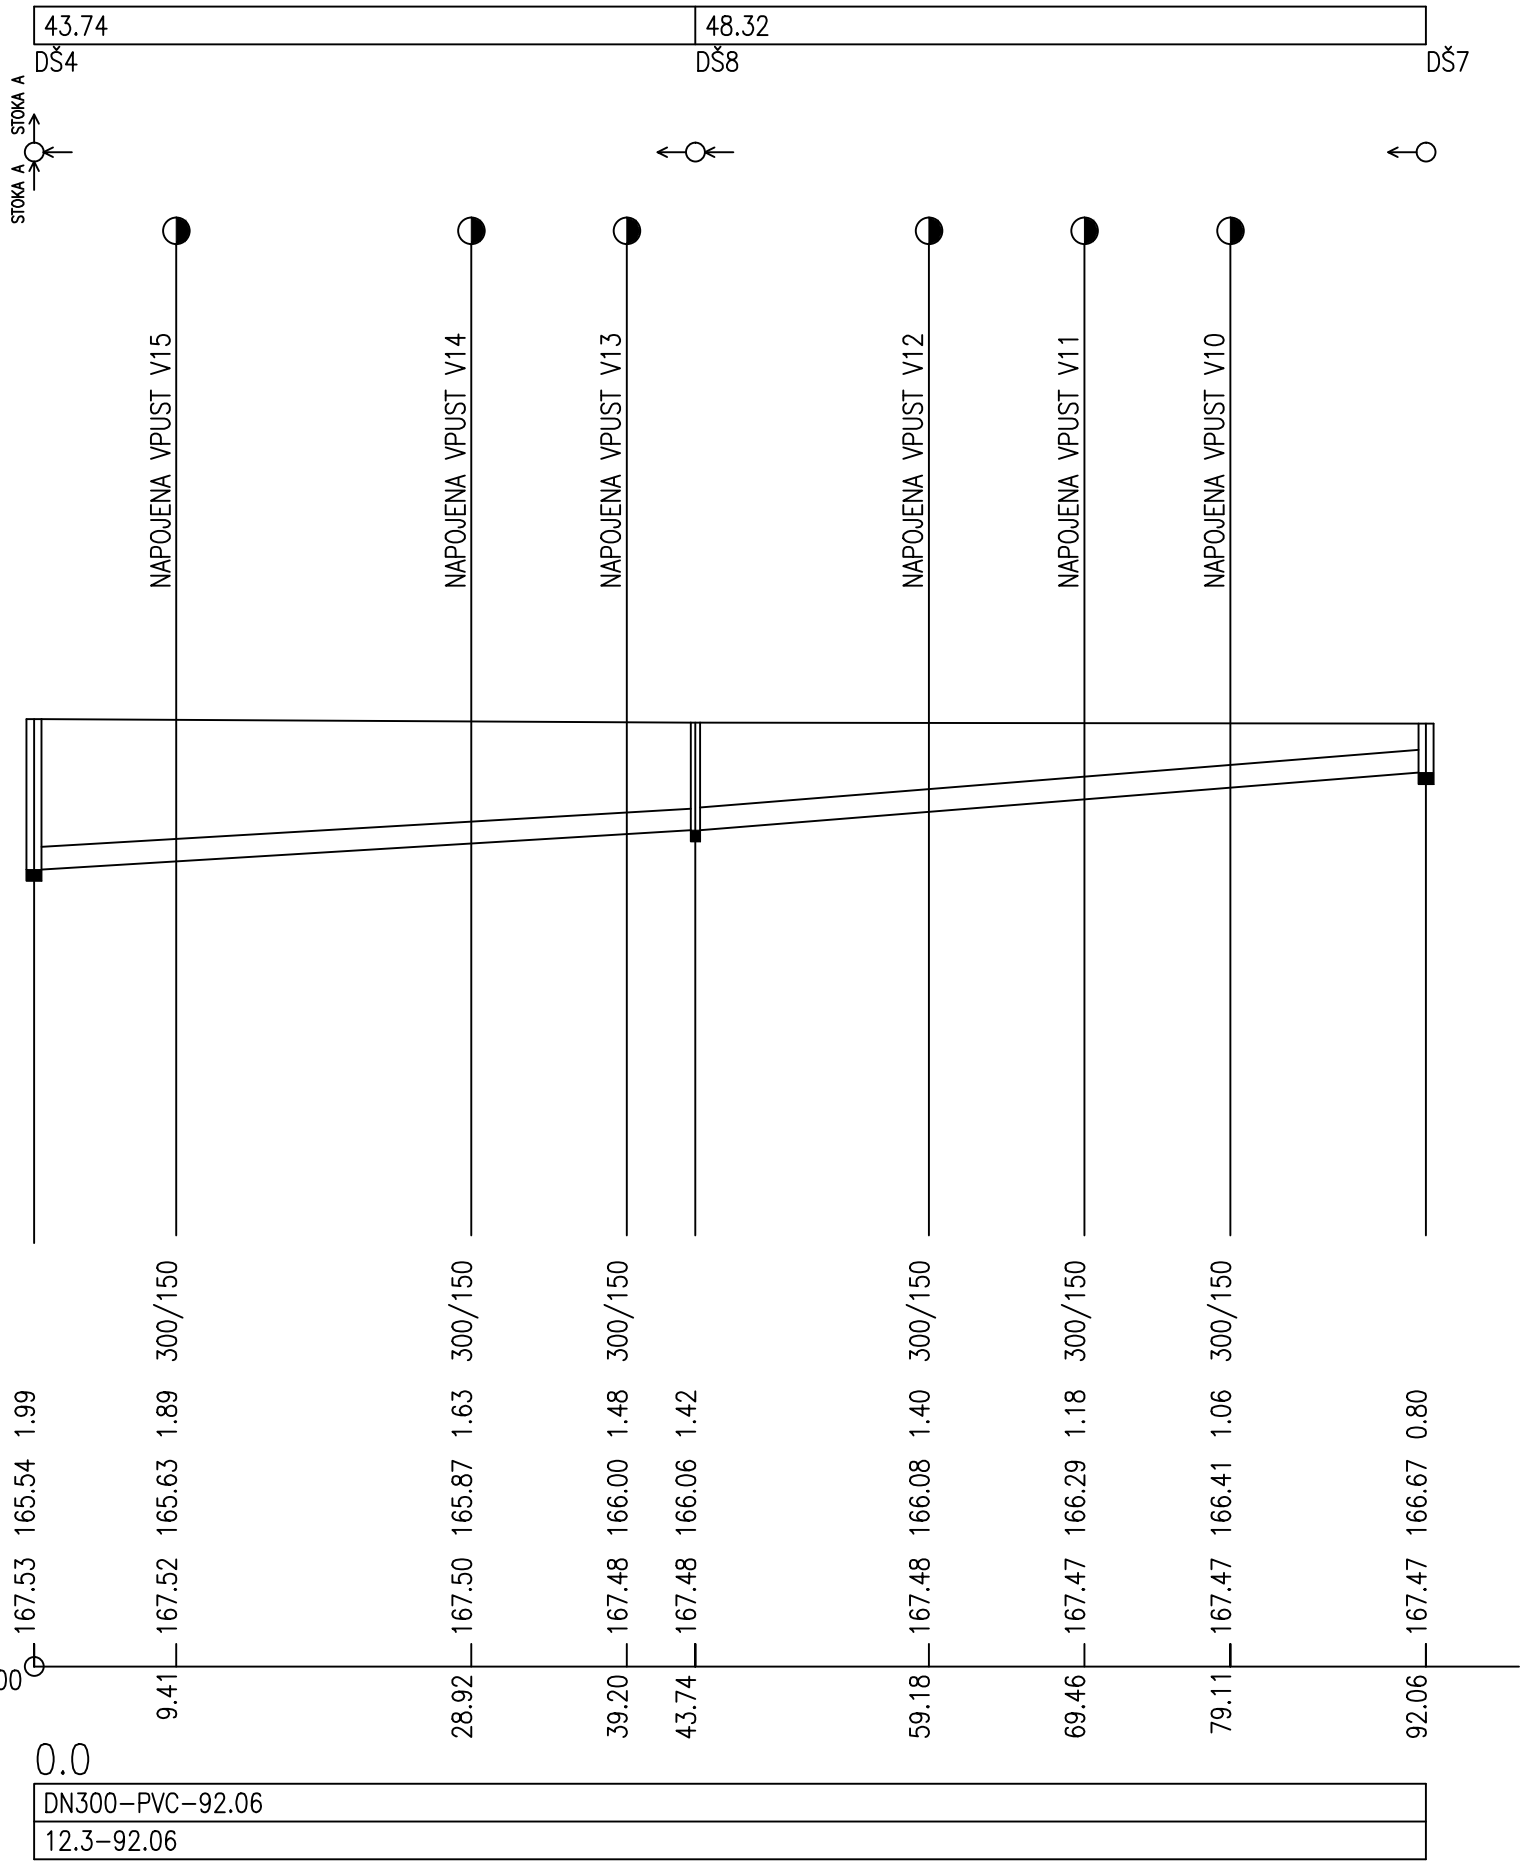

PROJEKTANT	ZODPOV. PROJEKTANT	AUTOR PROJEKTU	<div>ARKÁDA®</div> <div>ARCHITEKTONICKÝ ATELIER</div> <div>NA BAŠTĚ SV. JIŘÍ 262/15, PRAHA 6</div> <div>www.atelierarkada.cz</div>			
ING. LUCIE LAUBOVÁ	ING. LUCIE LAUBOVÁ					
OBJEDNATEL : Krajská SÚS Středočeského kraje, Zborovská 11, 150 21, Praha 5			MĚRITKO	POČET FORMÁTŮ	DATUM	STUPEŇ
AKCE : UDRŽOVACÍ PRÁCE AREÁLOVÉ KANALIZACE areál Správy a údržby silnic, Mělník č.parc. 5744/4, k.ú. Mělník			1:500/100	3 A4	10/2018	JP
			ZDRAVOTNÉ TECHNICKÉ INSTALACE			ČÍSLO VÝKRESU
VÝKRES : PODÉLNÝ PROFIL DEŠŤOVÉ KANALIZACE-STOKA B						07