

VZDÁLENOSTI ŠACHET
OZNAČENÍ ŠACHET

SMĚROVÉ POMĚRY

JEDNOTNÁ
STOKA B

TVAROVKY


HLOUBKA DNA POTRUBÍ

KÓTA DNA POTRUBÍ

KÓTA TERÉNU

STANIČENÍ [km/m]

PROFIL[mm]–MATERIÁL–DÉLKA[m]
SKLON[promile]–DÉLKA[m]

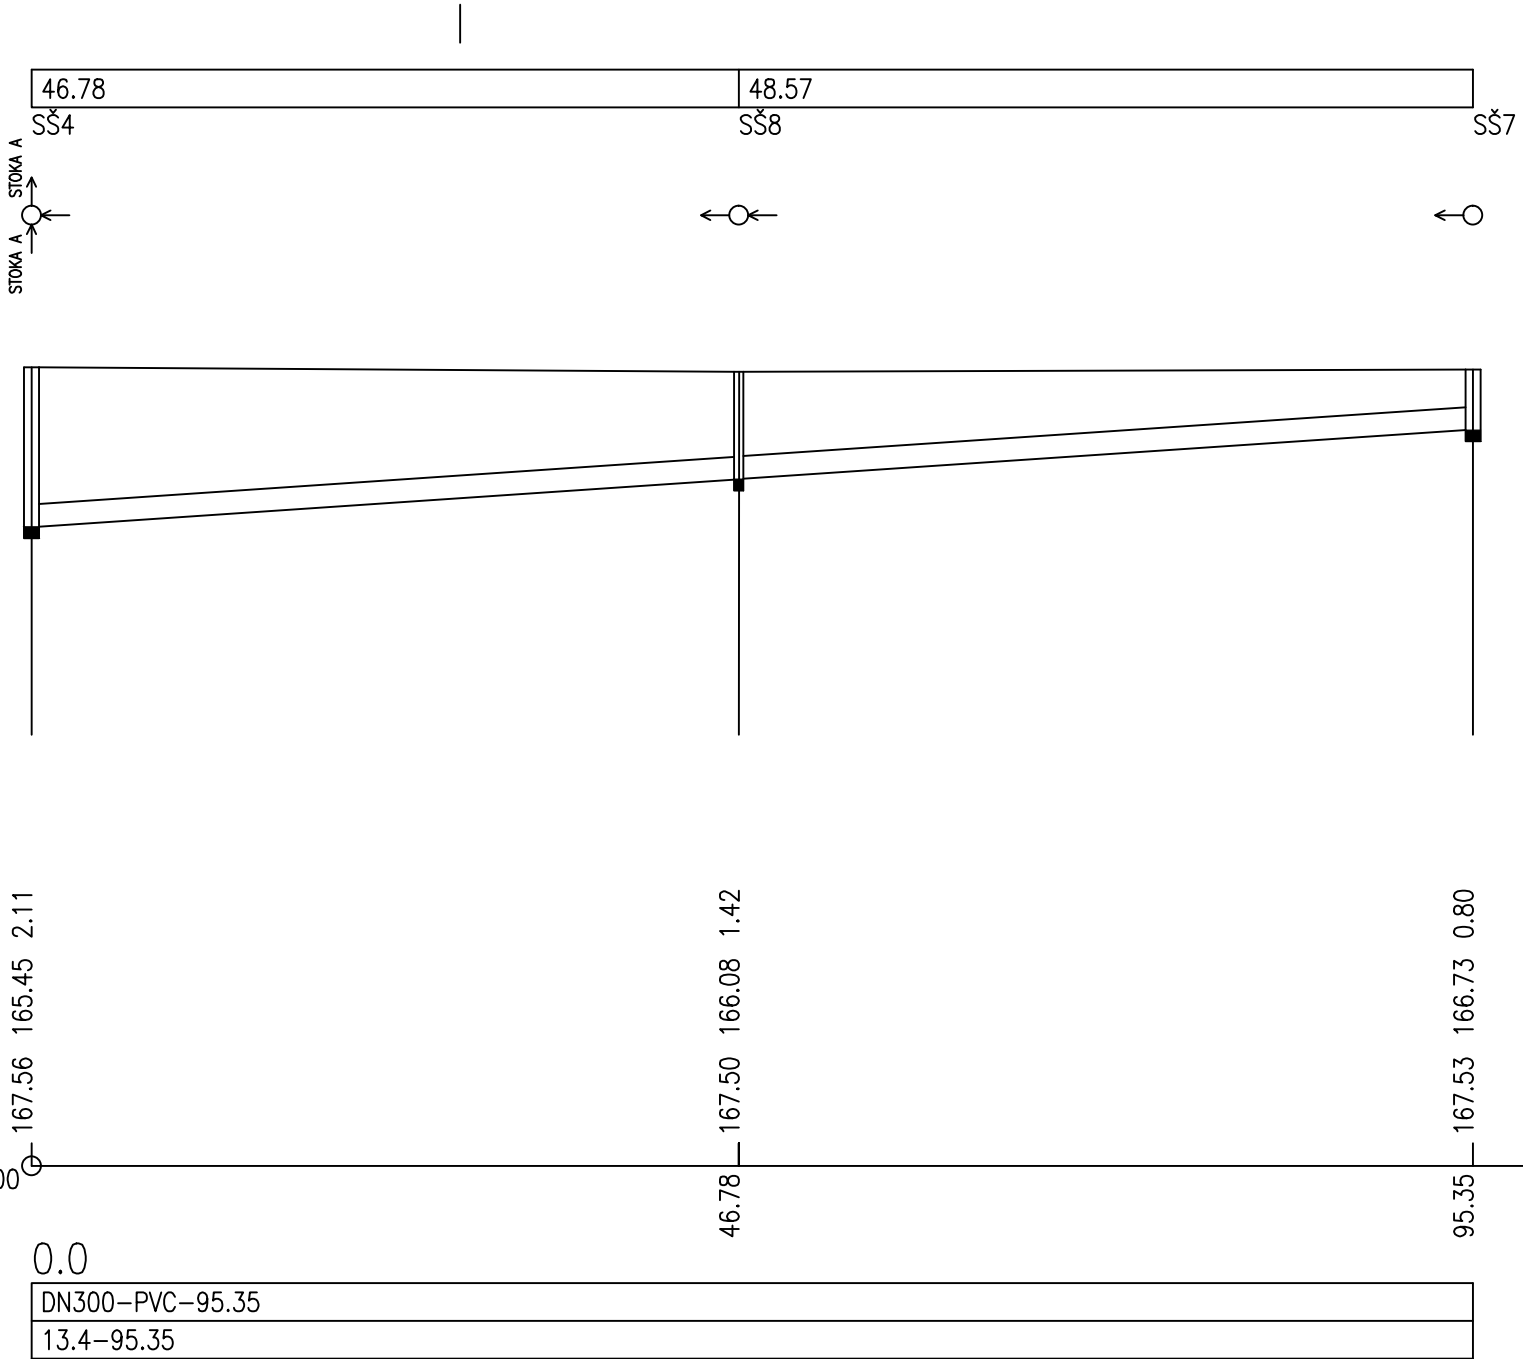

PROJEKTANT		ZODPOV. PROJEKTANT		AUTOR PROJEKTU	
ING. LUCIE LAUBOVÁ		ING. LUCIE LAUBOVÁ			
OBJEDNATEL : Krajská SÚS Středočeského kraje, Zborovská 11, 150 21, Praha 5					
AKCE : UDRŽOVACÍ PRÁCE AREÁLOVÉ KANALIZACE areál Správy a údržby silnic, Mělník č.parc. 5744/4, k.ú. Mělník					
VÝKRES : PODÉLNÝ PROFIL SPLAŠKOVÉ KANALIZACE-STOKA B					

<div>ARKÁDA[®]</div> <div>ARCHITEKTONICKÝ ATELIER</div> <div>NA BAŠTĚ SV. JIŘÍ 262/15, PRAHA 6</div> <div>www.atelierarkada.cz</div>			
MĚŘITKO	POČET FORMÁTŮ	DATUM	STUPEŇ
1:500/100	2 A4	10/2018	JP
ZDRAVOTNĚ TECHNICKÉ INSTALACE			ČÍSLO VÝKRESU 04