

VZDÁLENOSTI ŠACHET
OZNAČENÍ ŠACHET

SMĚROVÉ POMĚRY

DEŠŤOVÁ
STOKA C

TVAROVKY


HLOUBKA DNA POTRUBÍ

KÓTA DNA POTRUBÍ


KÓTA TERÉNU

STANIČENÍ [km/m]

PROFIL[mm]–MATERIÁL–DĚLKA[m]
SKLON[promile]–DĚLKA[m]

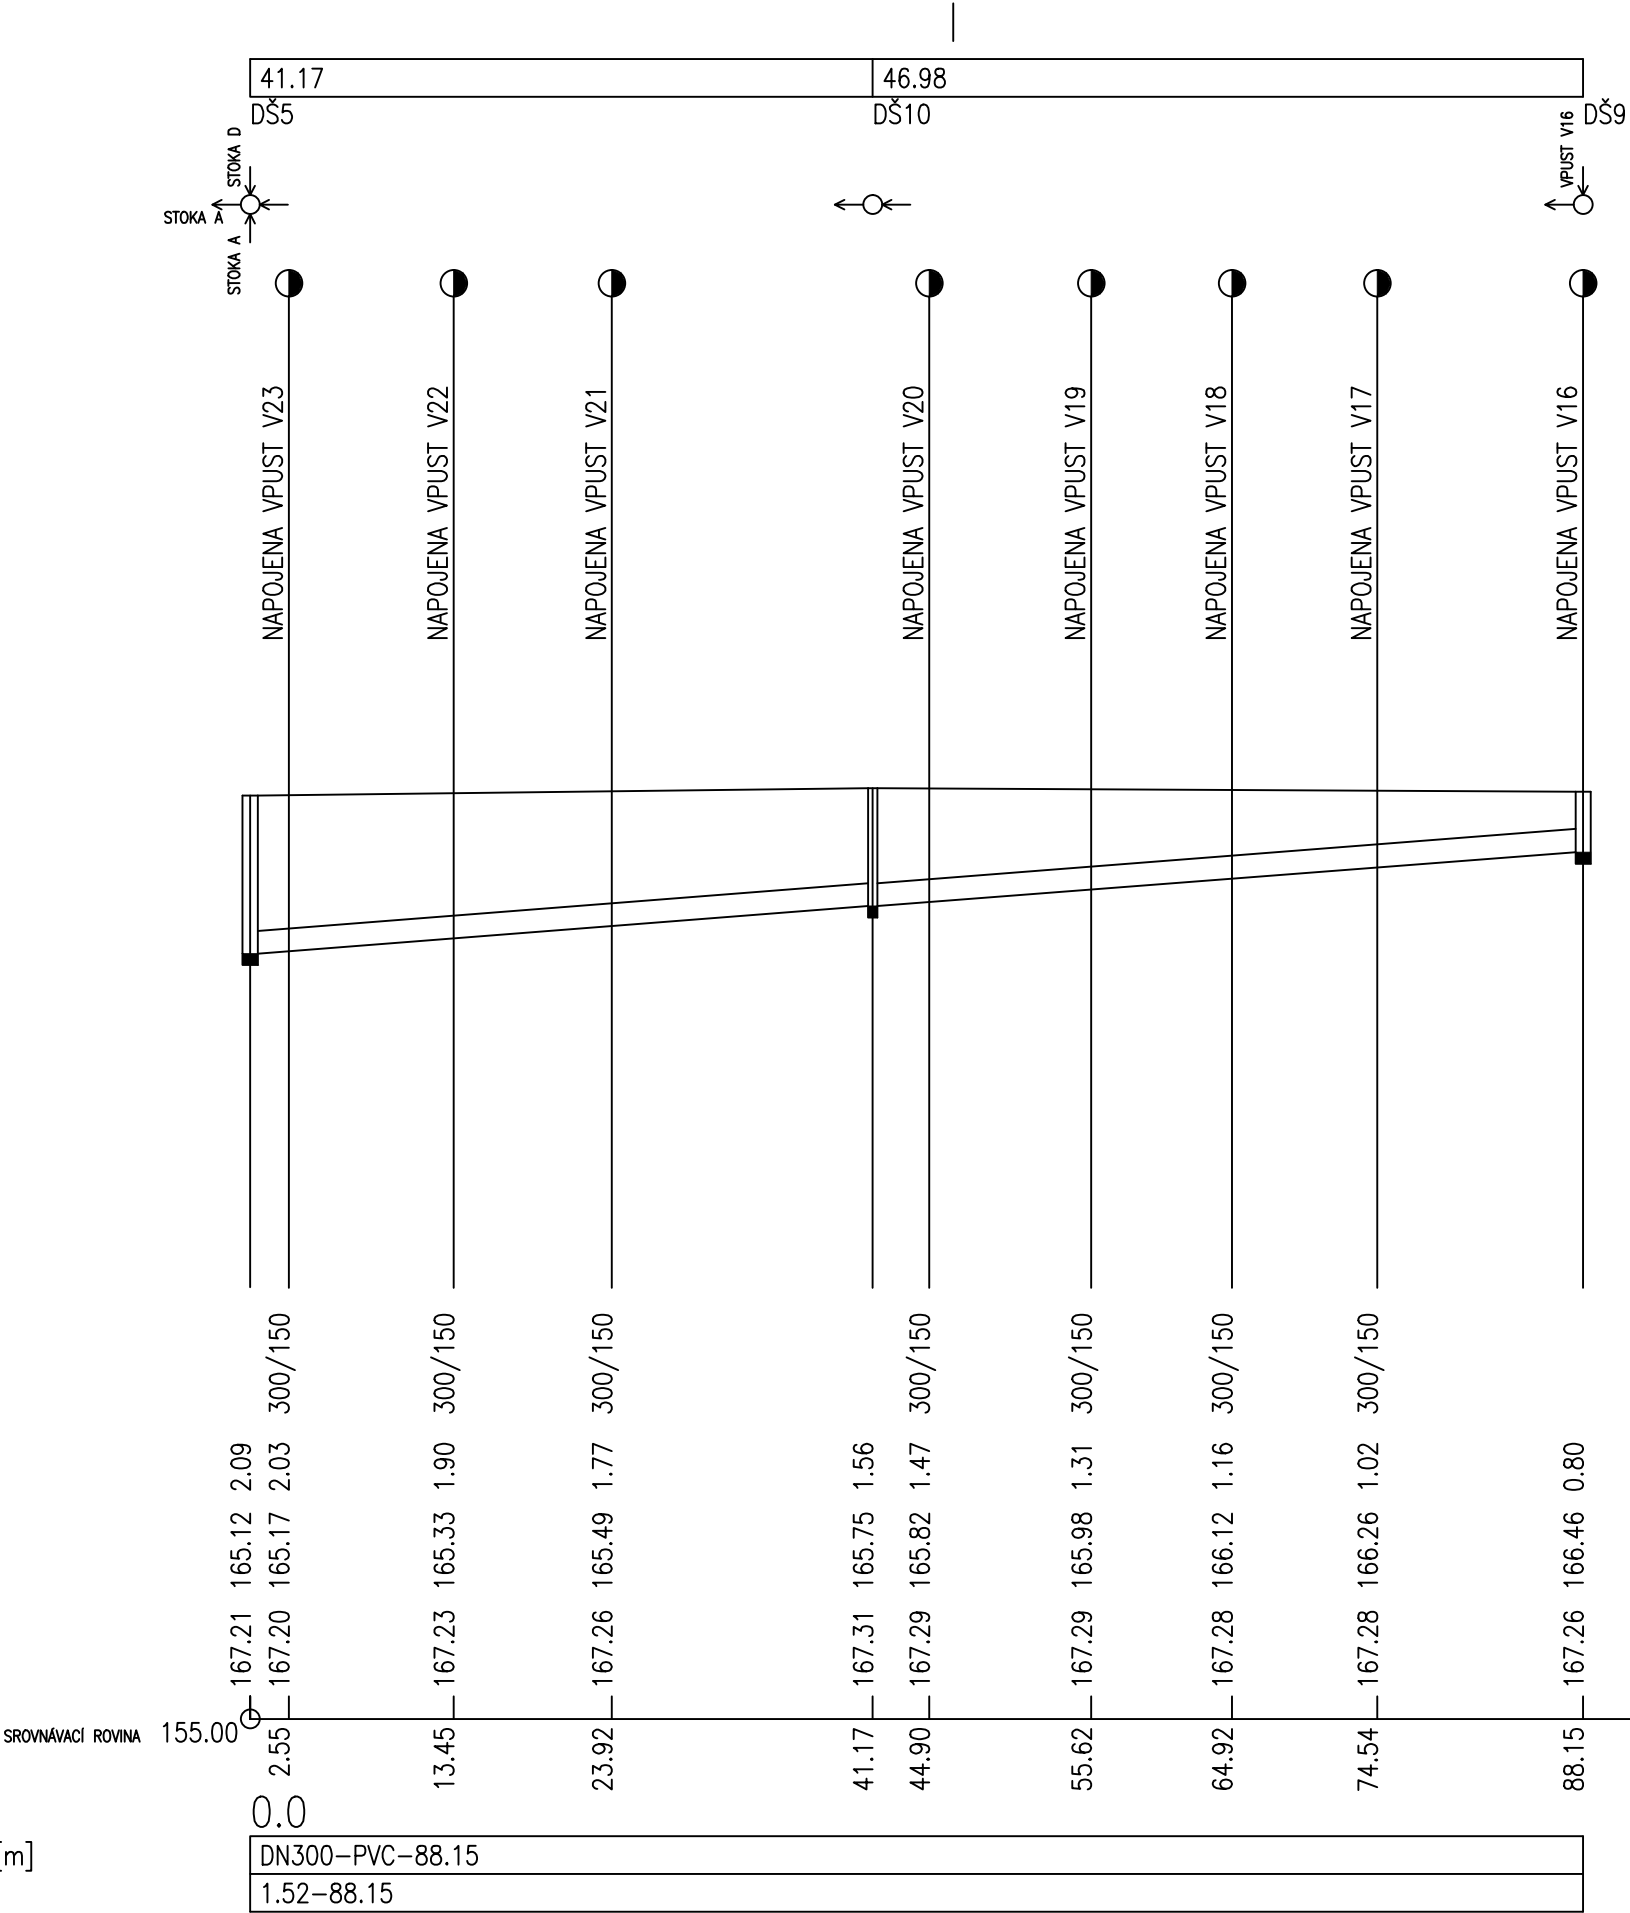

DEŠŤOVÁ
STOKA D

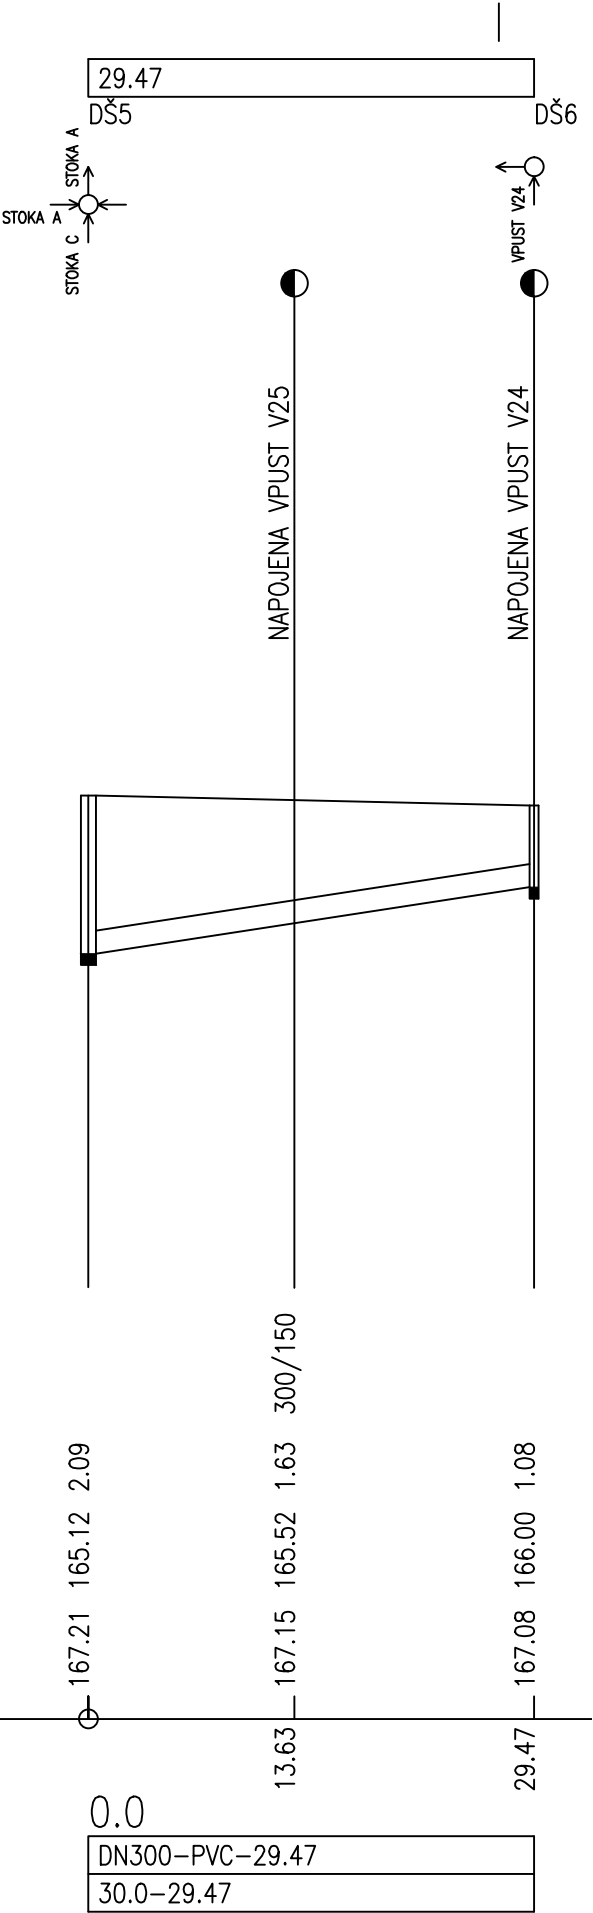

PROJEKTANT	ZODPOV. PROJEKTANT	AUTOR PROJEKTU	<div>ARKÁDA[®]</div> <div>ARCHITEKTONICKÝ ATELIER</div> <div>NA BAŠTĚ SV. JIŘÍ 262/15, PRAHA 6</div> <div>www.atelierarkada.cz</div>			
ING. LUCIE LAUBOVÁ	ING. LUCIE LAUBOVÁ					
OBJEDNATEL : Krajská SÚS Středočeského kraje, Zborovská 11, 150 21, Praha 5			MĚŘITKO	POČET FORMÁTŮ	DATUM	STUPEŇ
AKCE : UDRŽOVACÍ PRÁCE AREÁLOVÉ KANALIZACE areál Správy a údržby silnic, Mělník č.parc. 5744/4, k.ú. Mělník			1:500/100	3 A4	10/2018	JP
			ZDRAVOTNÉ TECHNICKÉ INSTALACE			ČÍSLO VÝKRESU
VÝKRES :PODÉLNÝ PROFIL DEŠŤOVÉ KANALIZACE-STOKA C+D						08