

VZDÁLENOSTI ŠACHET  
OZNAČENÍ ŠACHET

SMĚROVÉ POMĚRY

JEDNOTNÁ  
STOKA C

TVAROVKY

HLOUBKA DNA POTRUBÍ

KÓTA DNA POTRUBÍ


KÓTA TERÉNU

STANIČENÍ [km/m]

PROFIL[mm]–MATERIÁL–DÉLKA[m]

SKLON[promile]–DÉLKA[m]

SROVNÁVACÍ ROVINA

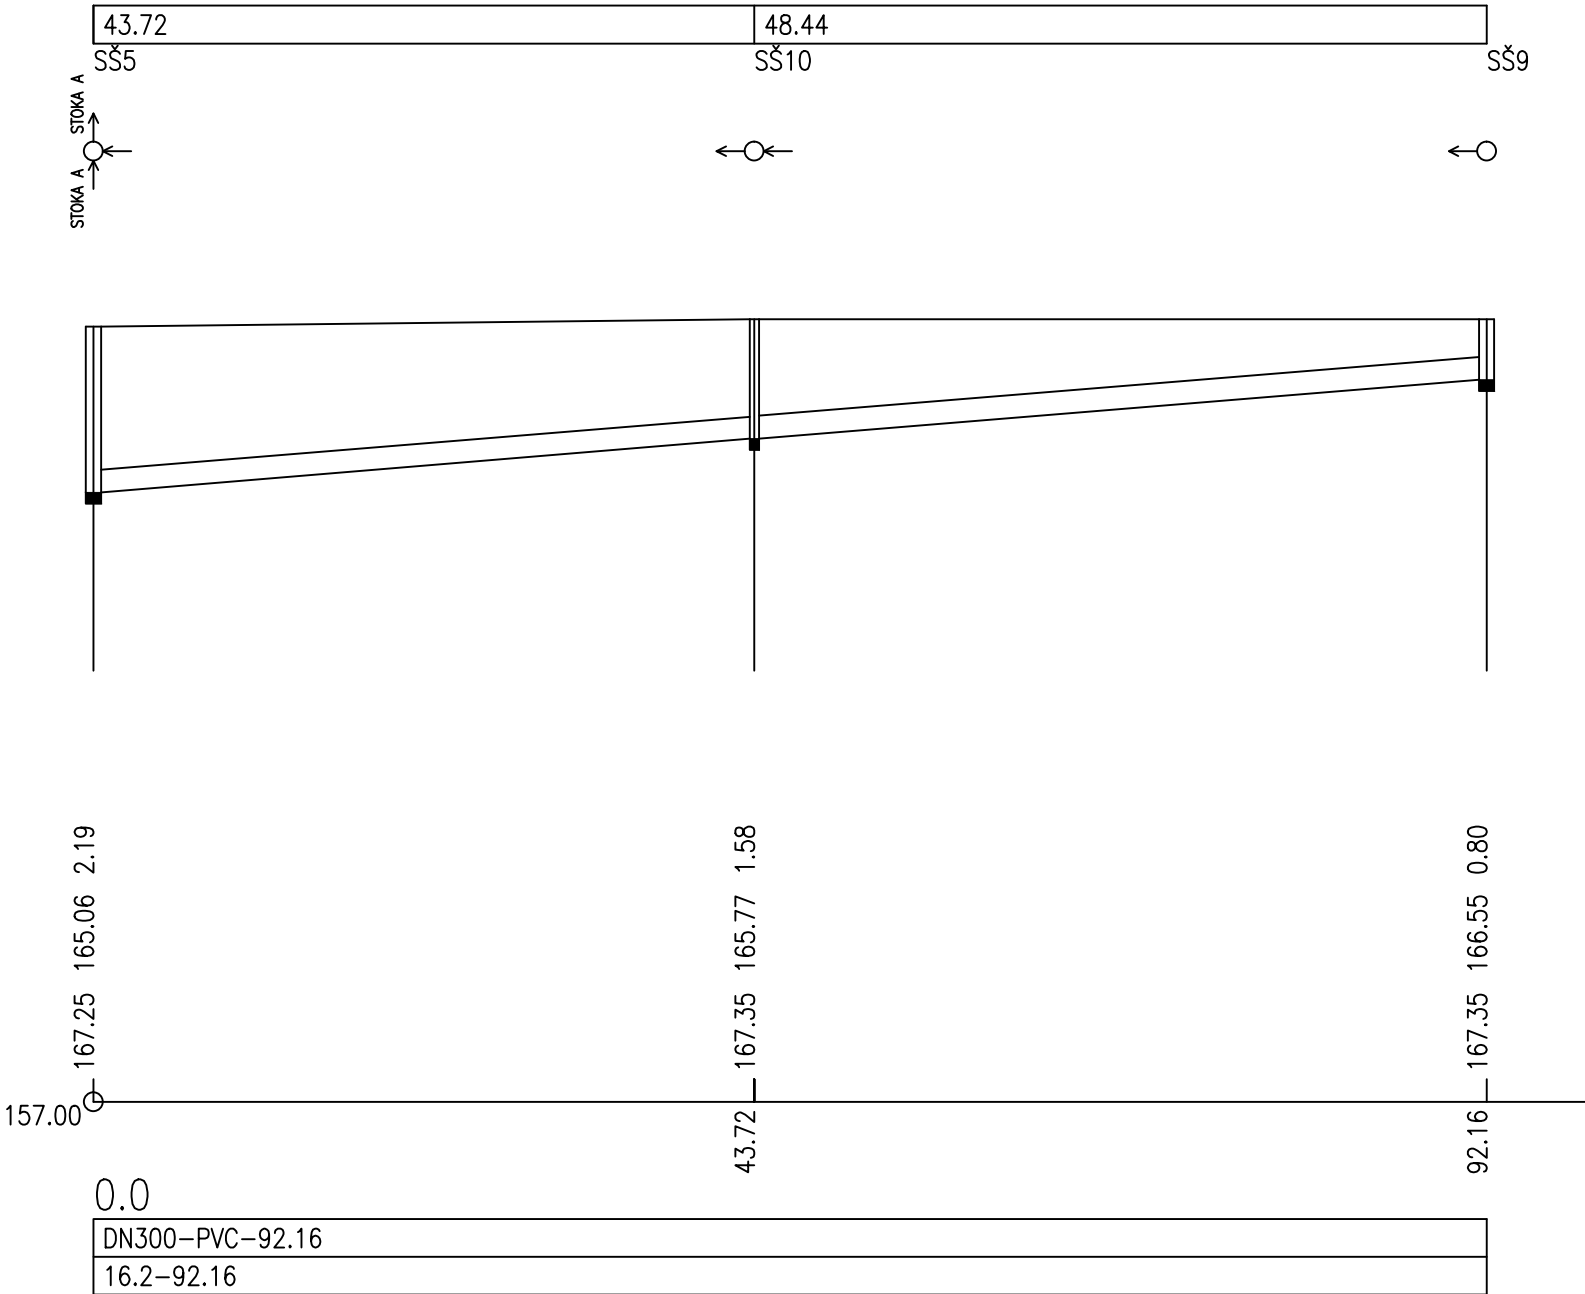

PROJEKTANT		ZODPOV. PROJEKTANT		AUTOR PROJEKTU		<div>ARKADA<sup>®</sup></div> <div>ARCHITEKTONICKÝ ATELIER</div> <div>NA BAŠTĚ SV. JIŘÍ 262/15, PRAHA 6</div> <div>www.atelierarkada.cz</div>							
ING. LUCIE LAUBOVÁ		ING. LUCIE LAUBOVÁ											
OBJEDNATEL : Krajská SÚS Středočeského kraje, Zborovská 11, 150 21, Praha 5													
AKCE : UDRŽOVACÍ PRÁCE AREÁLOVÉ KANALIZACE  areál Správy a údržby silnic, Mělník č.parc. 5744/4, k.ú. Mělník						MĚŘITKO		POČET FORMÁTŮ		DATUM		STUPEŇ	
						1:500/100		2 A4		10/2018		JP	
VÝKRES : PODÉLNÝ PROFIL SPLAŠKOVÉ KANALIZACE-STOKA C						ZDRAVOTNĚ TECHNICKÉ INSTALACE						ČÍSLO VÝKRESU	
												05	