

VZDÁLENOSTI ŠACHET
OZNAČENÍ ŠACHET

SMĚROVÉ POMĚRY

DEŠŤOVÁ
STOKA A

STÁVAJÍCÍ JÍMKA NA DEŠŤOVOU VODU
SLOUŽÍCÍ JAKO ODLUČOVAČ OLEJŮ
-ROZMĚR: 4,8x12,8x4,25m
-RETENČNÍ OBJEM: 129.76m³
-NOVÉ POTRUBÍ BUDE NAPOJENO NA
STÁVAJÍCÍ JÍMKU
-Z JÍMKY JE VYVEDEN BEZPEČNOSTNÍ
PŘEPAD DO JEDNOTNÉ KANALIZACE

TVAROVKY


HLOUBKA DNA POTRUBÍ

KÓTA DNA POTRUBÍ

KÓTA TERÉNU

STANIČENÍ [km/m]

PROFIL[mm]–MATERIÁL–DÉLKA[m]
SKLON[promile]–DÉLKA[m]

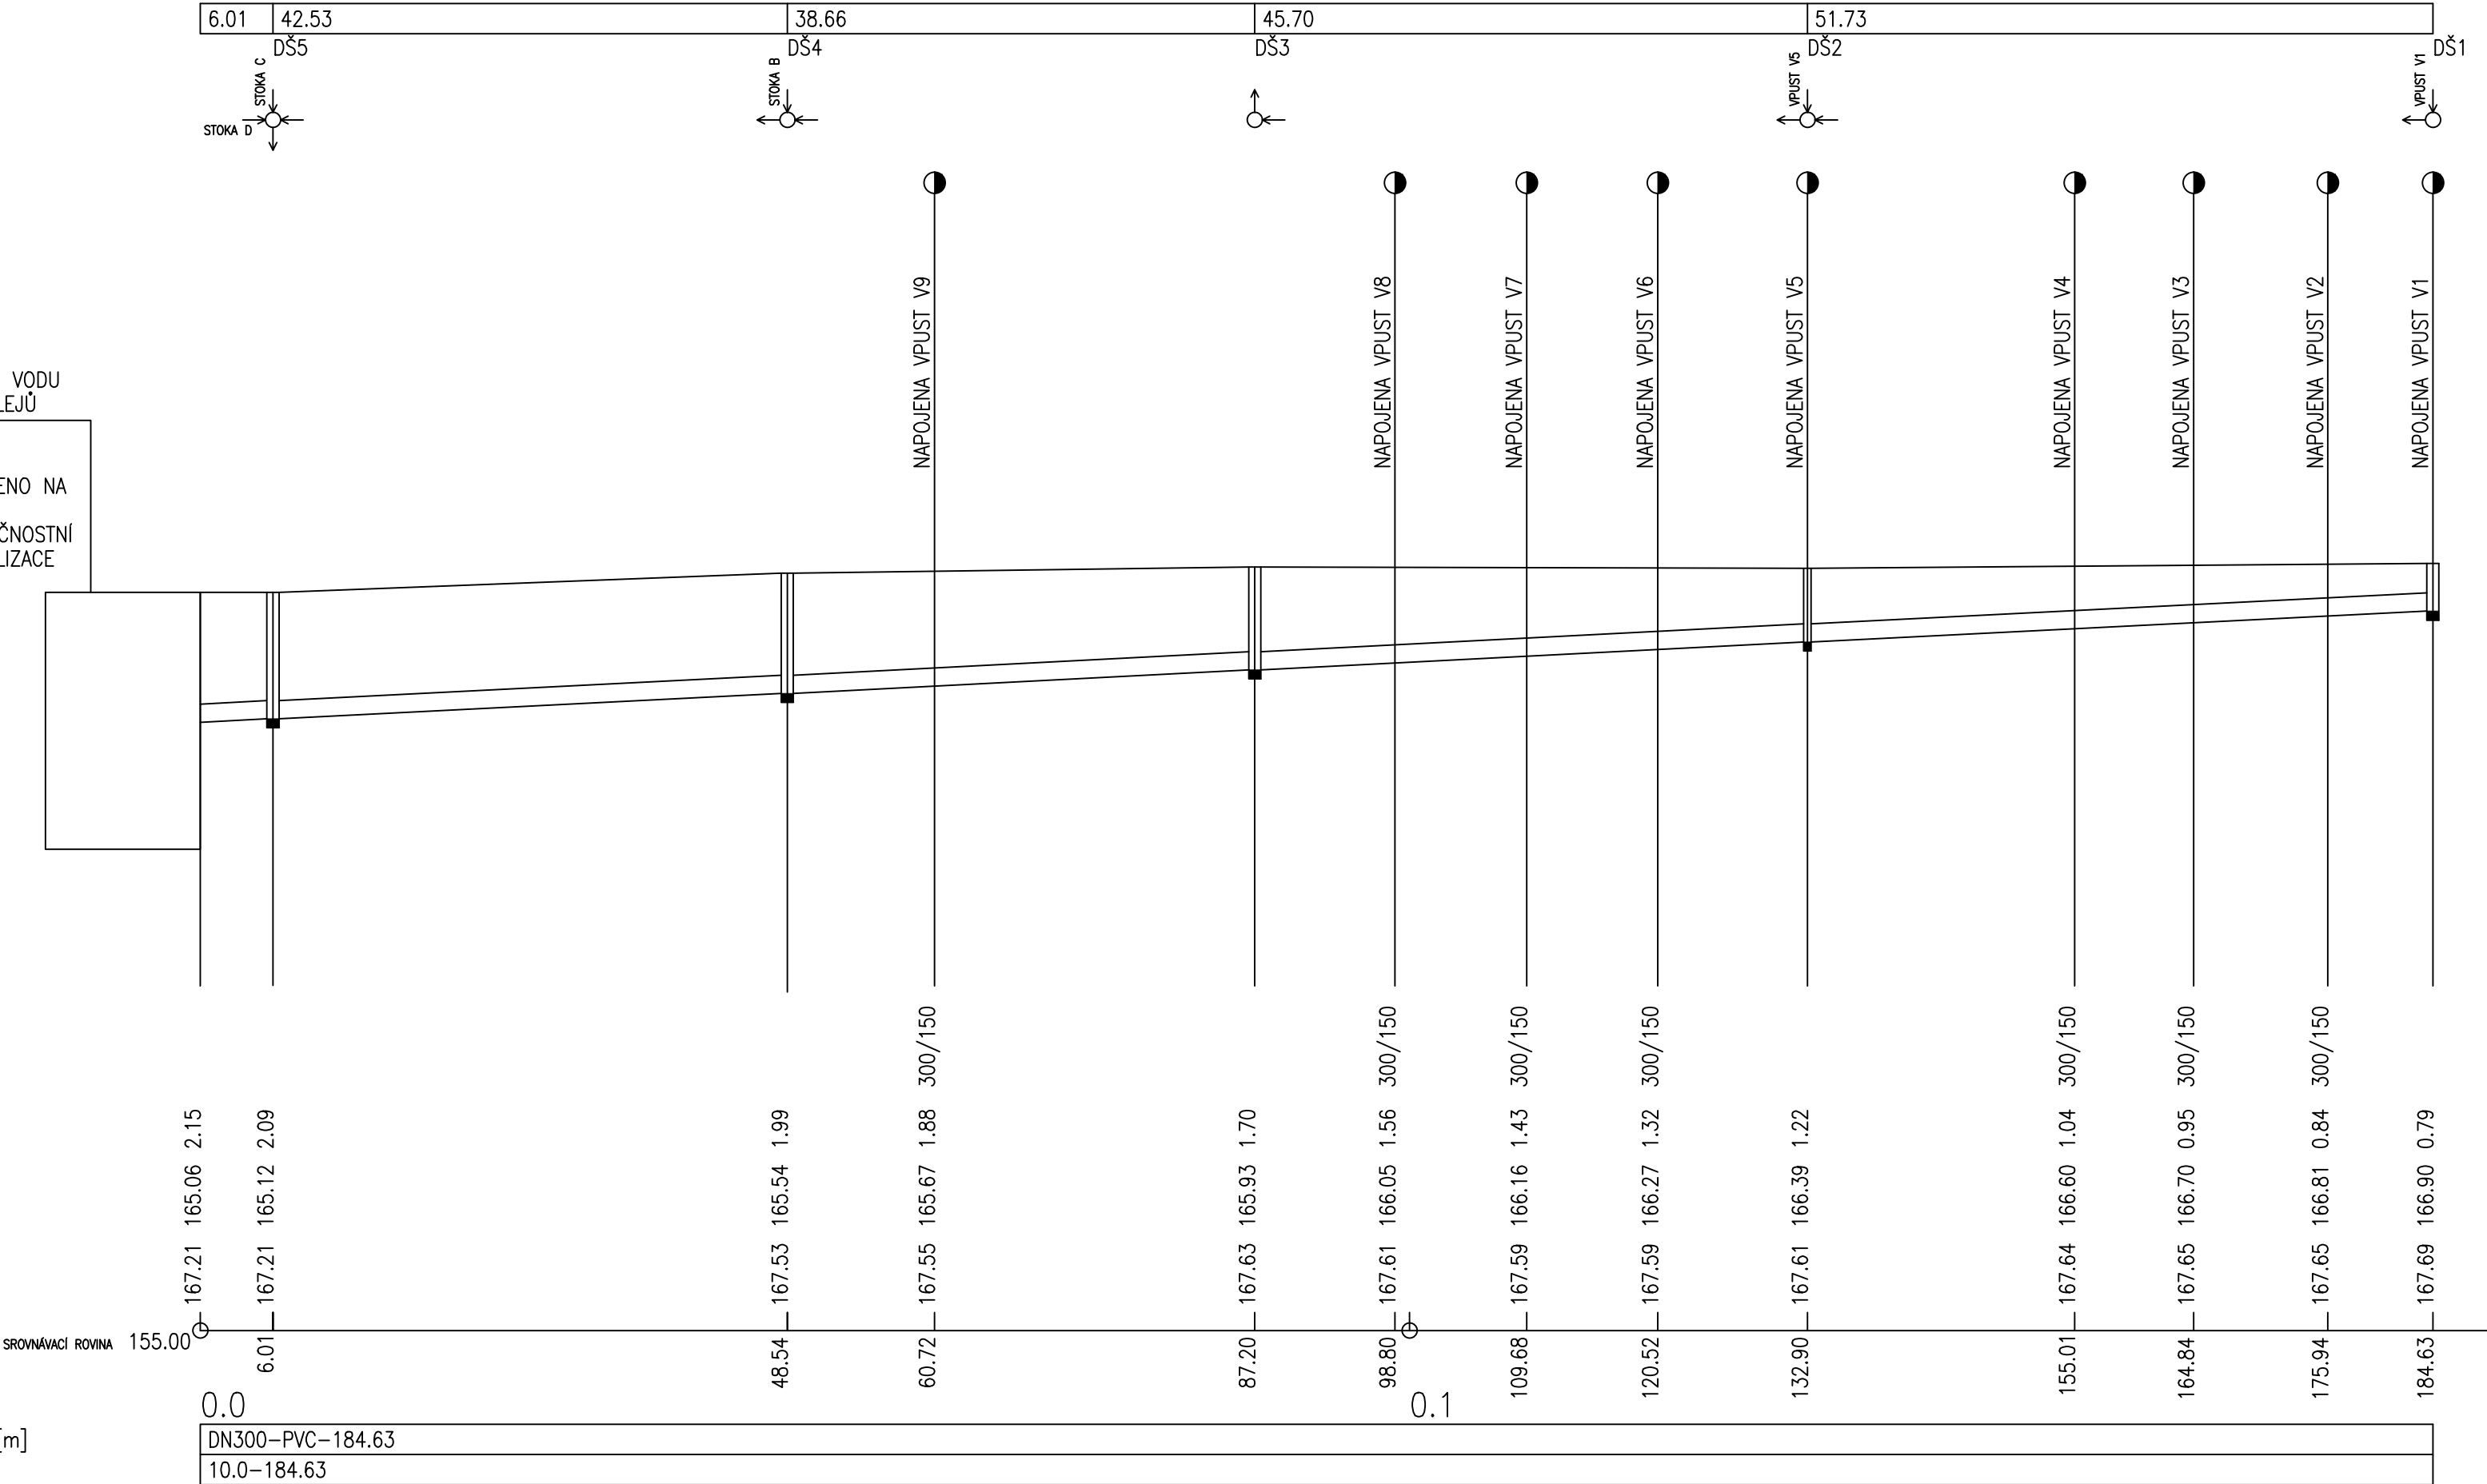

PROJEKTANT	ZODPOV. PROJEKTANT	AUTOR PROJEKTU
ING. LUCIE LAUBOVÁ	ING. LUCIE LAUBOVÁ	
OBJEDNATEL : Krajská SÚS Středočeského kraje, Zborovská 11, 150 21, Praha 5		
AKCE : UDRŽOVACÍ PRÁCE AREÁLOVÉ KANALIZACE areál Správy a údržby silnic, Mělník č.parc. 5744/4, k.ú. Mělník		
VÝKRES : PODÉLNÝ PROFIL DEŠŤOVÉ KANALIZACE-STOKA A		
ARCHITEKTONICKÝ ATELIER		
NA BAŠTĚ SV. JIŘI 262/15, PRAHA 6 www.atelierarkada.cz		
MĚŘÍTKO	POČET FORMÁTŮ	DATUM
1:500/100	4 A4	10/2018
STUPEŇ		ČÍSLO VÝKRESU
JP		06
ZDRAVOTNĚ TECHNICKÉ INSTALACE		