



POHLED - VÝTOK (NA RUB OPĚRNÉ ZDI S PLOTEM VPRAVO)

M 1:100

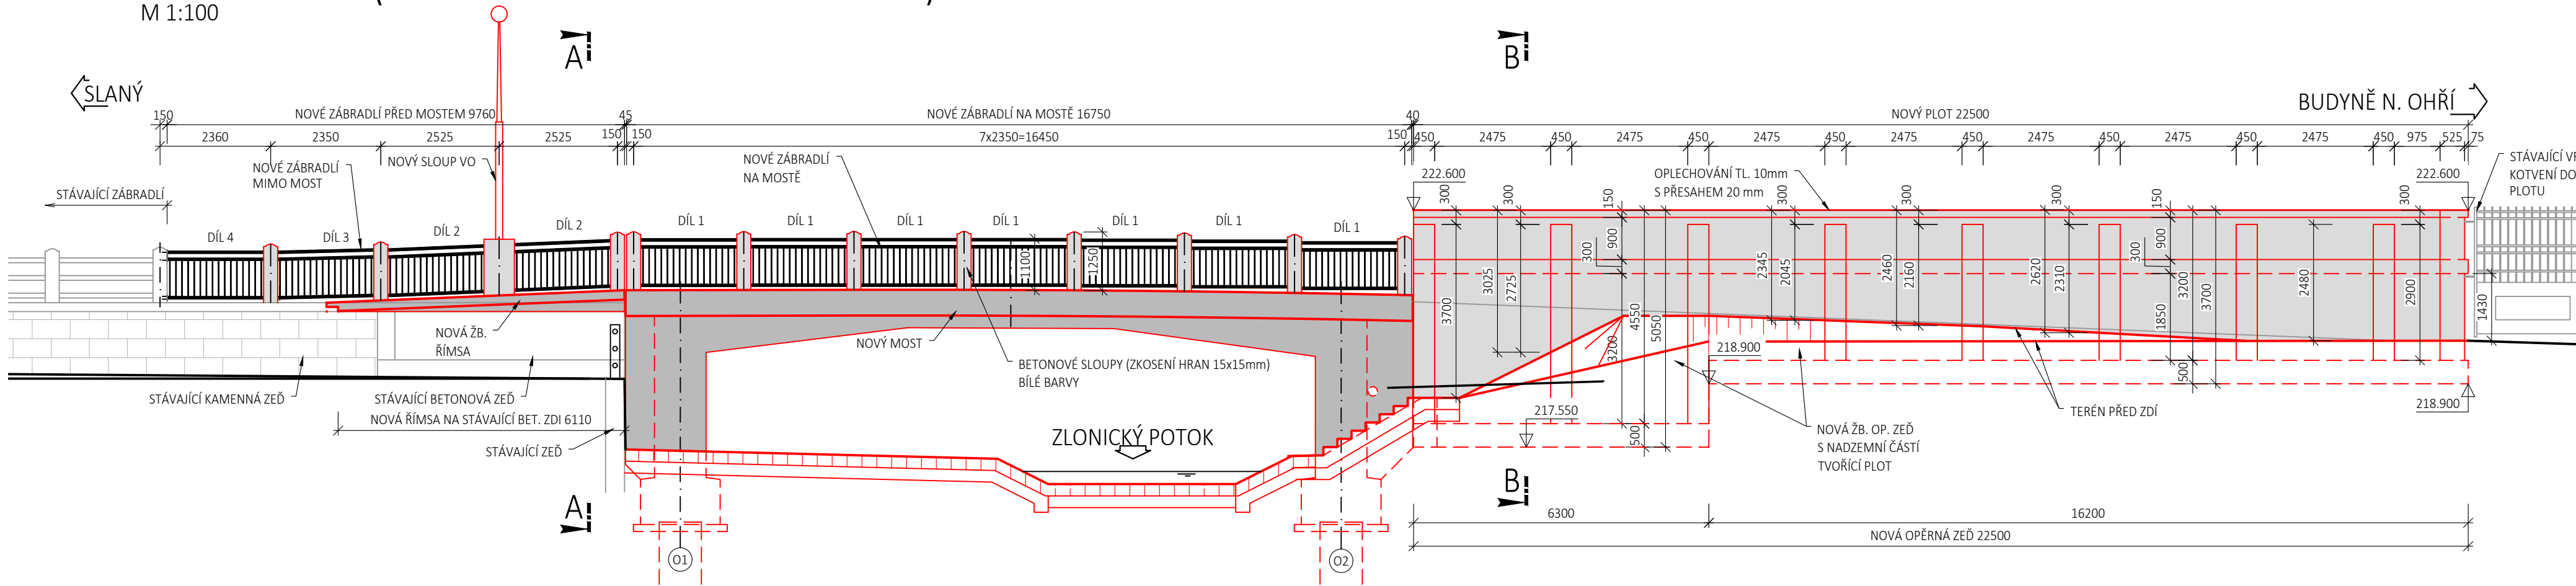


POHLED NA LÍC OPĚRNÉ ZDI S PLOTEM VLEVO

M 1:100

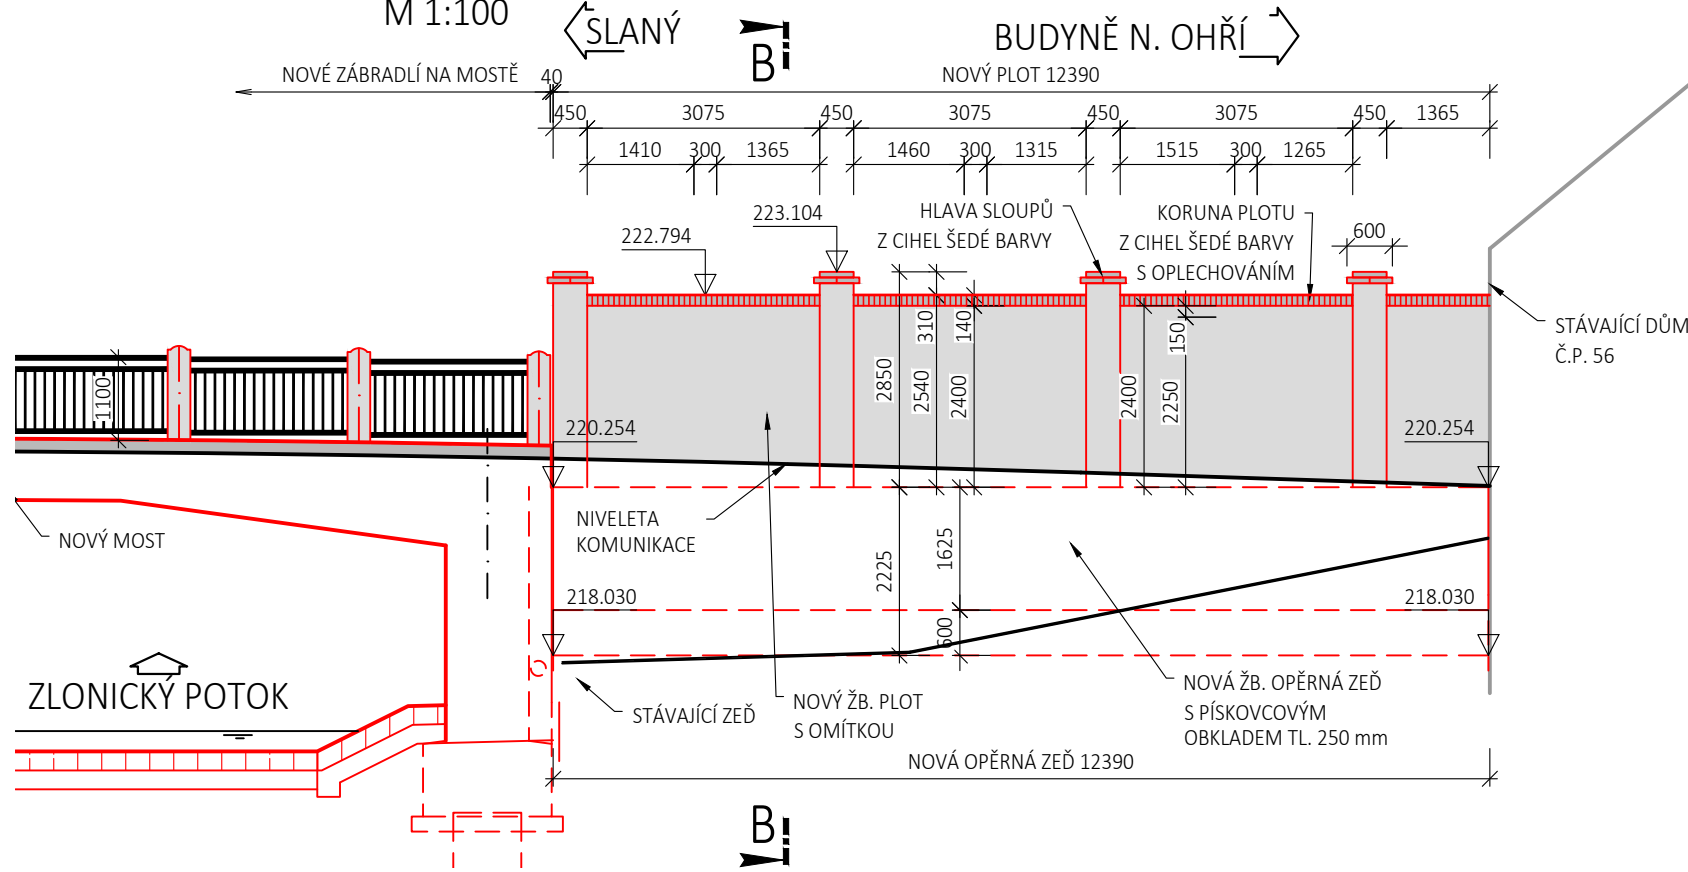

POHLED NA LÍC OPĚRNÉ ZDI S PLOTEM VPRAVO

M 1:100

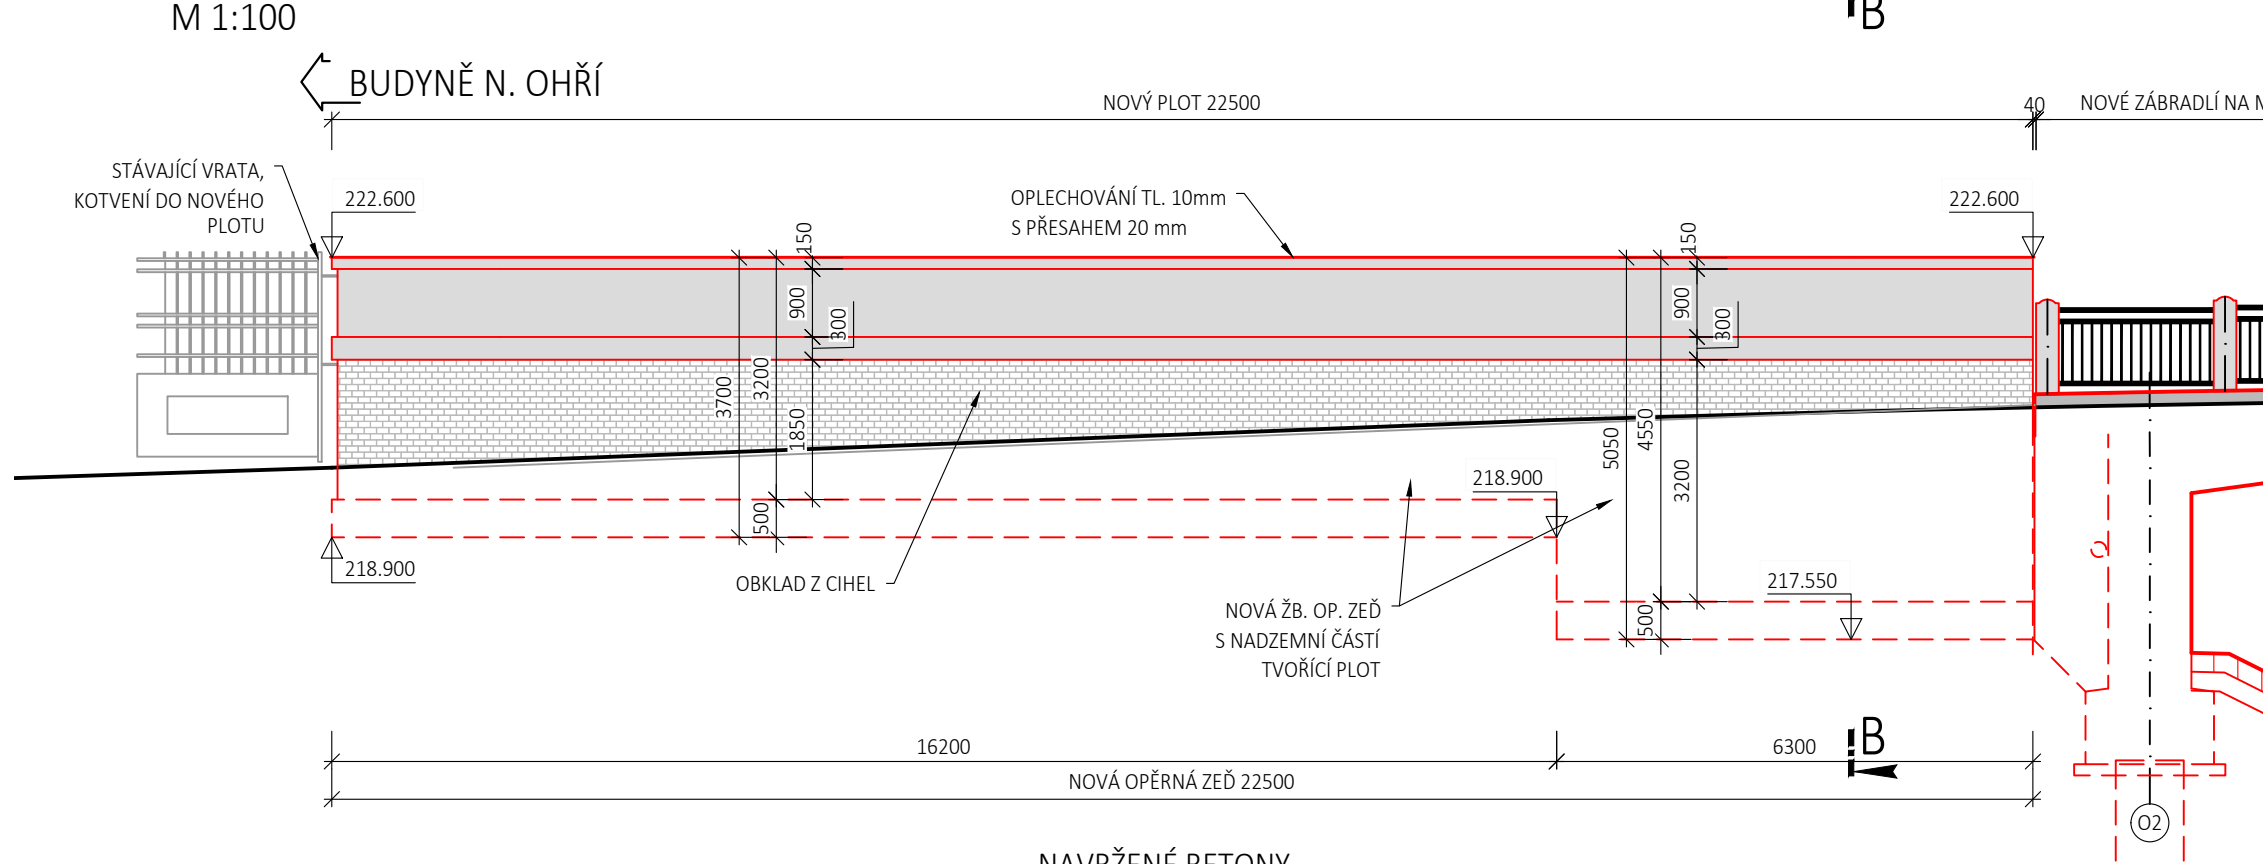


NAVRŽENÉ BETONY

OPĚRNÉ ZDI
PLOT
ŘÍMSA

C30/37 - XC4, XD3, XF4
C30/37 - XC4, XD3, XF4
C30/37 - XC4, XD3, XF4


POHLED - VTOK (NA RUB OPĚRNÉ ZDI S PLOTEM VLEVO)

M 1:100

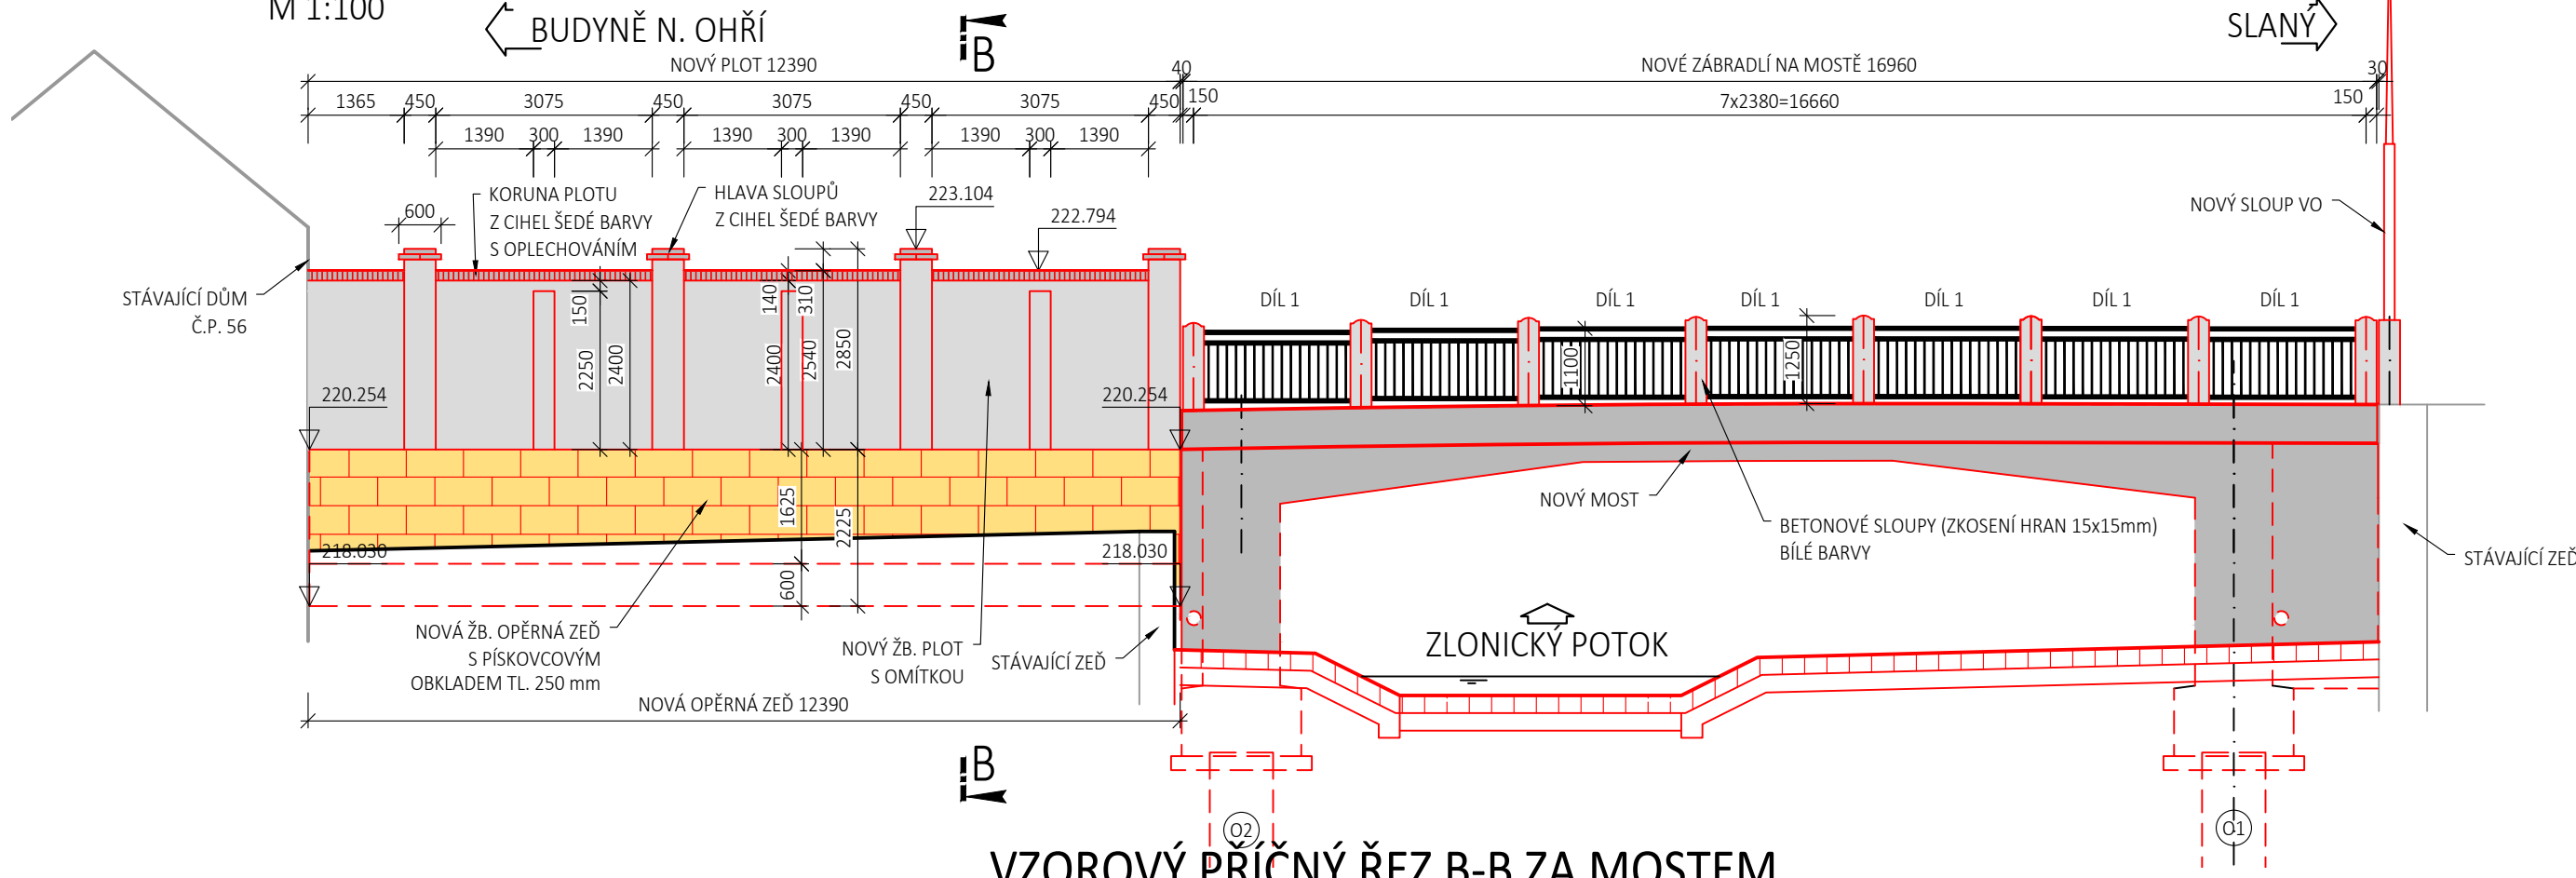


VZOROVÝ PŘÍČNÝ ŘEZ B-B ZA MOSTEM

M 1:100

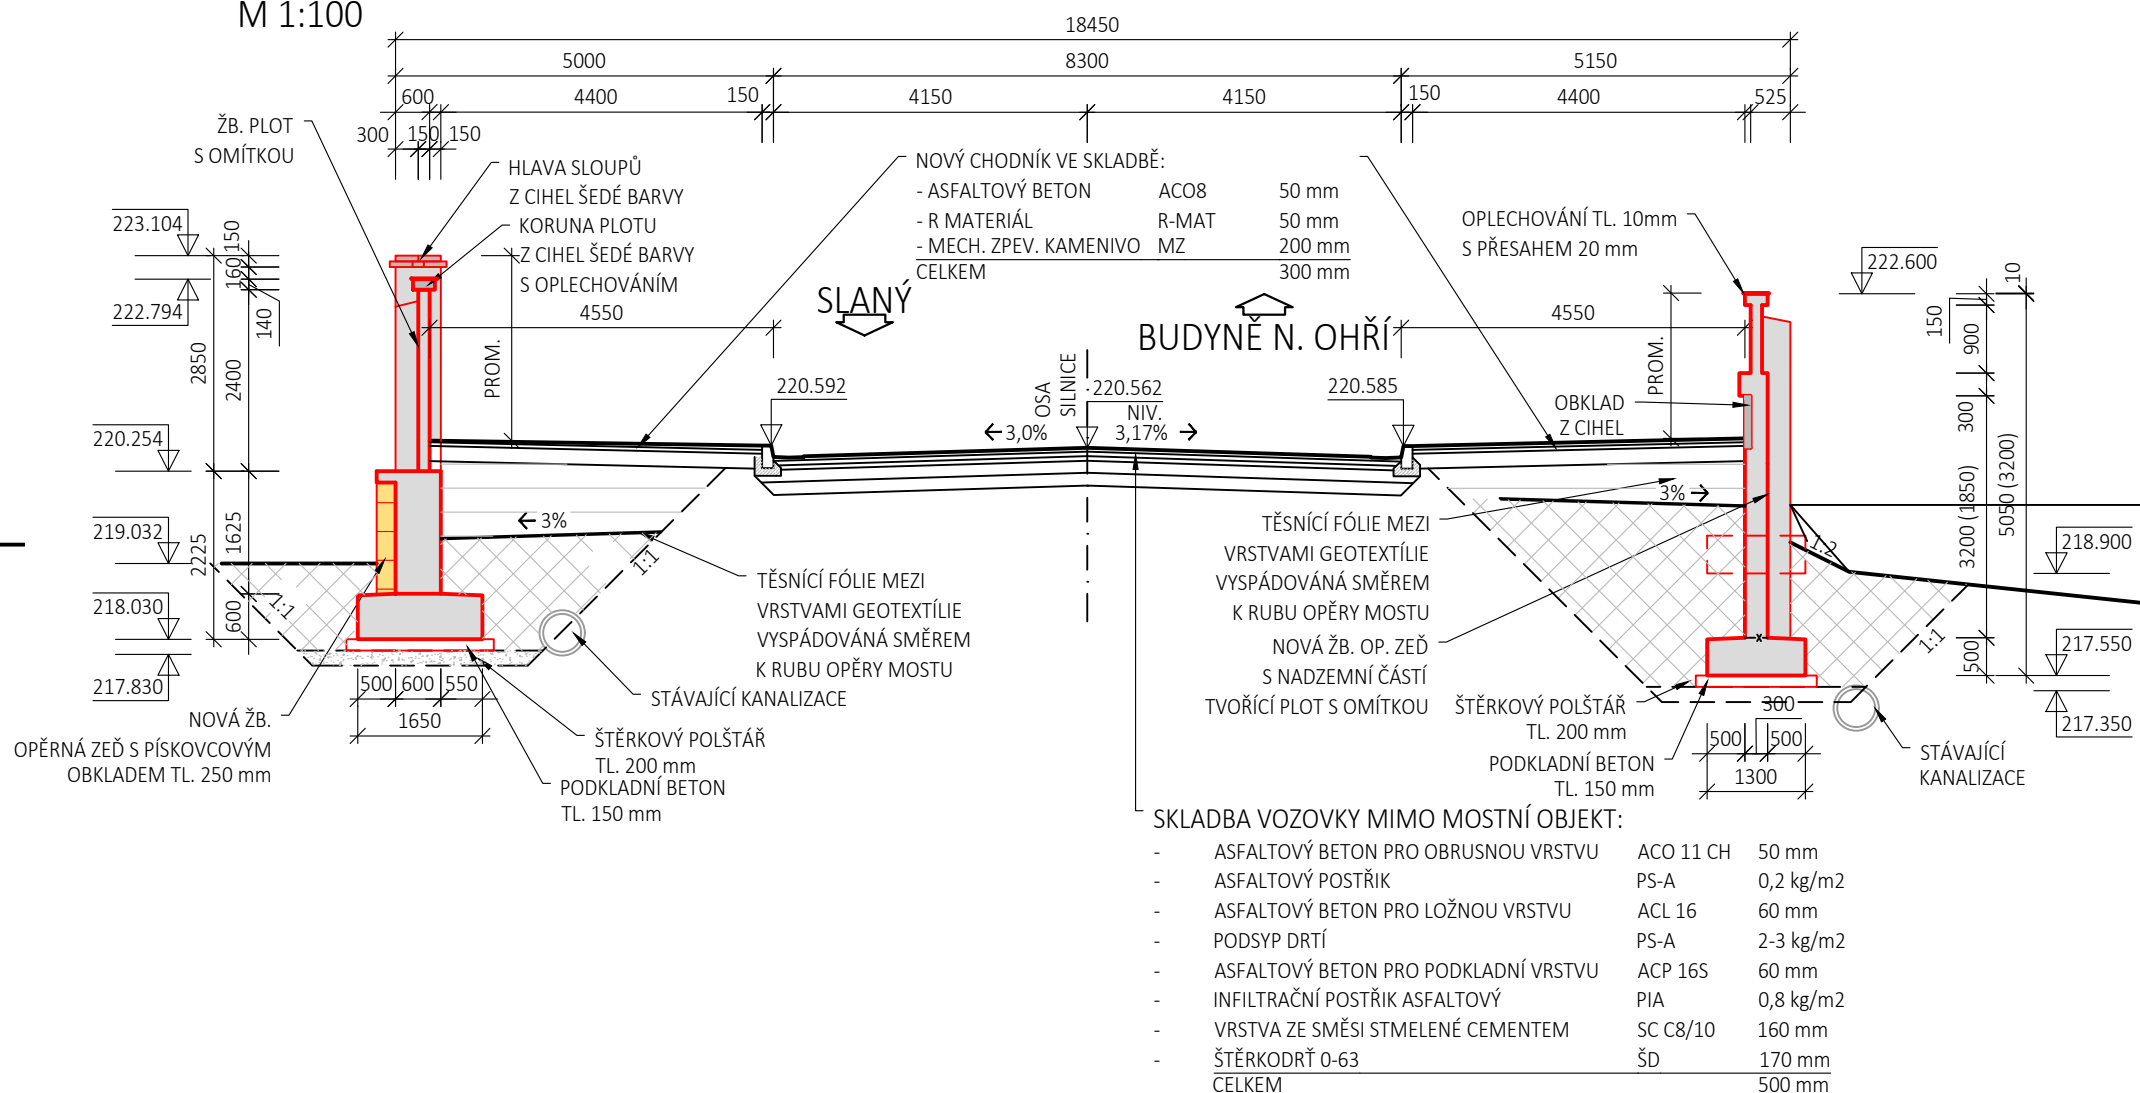

VZOROVÝ PŘÍČNÝ ŘEZ A-A PŘED MOSTEM

M 1:100

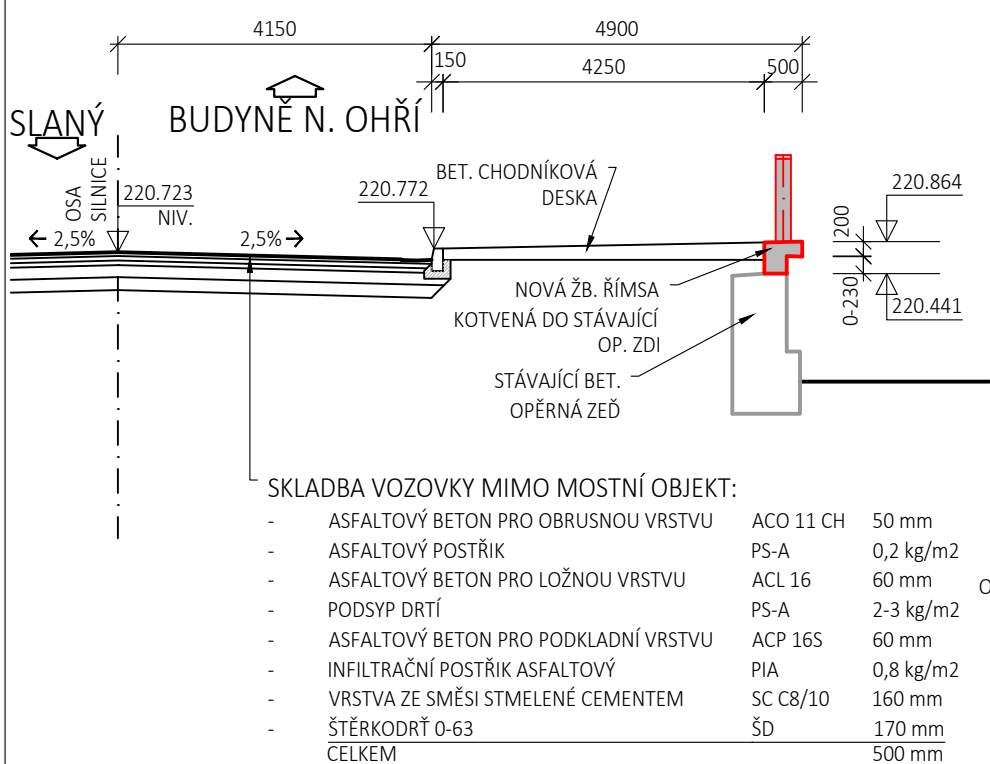

03	...		
02	...		
01	...		
REVIZE	POPIS	DATUM	PODPIS

OBJEDNATEL STAVBY:	RAZÍTKO, DATUM, PODPIS:
STŘEDOČESKÝ KRAJ ZBOROVSKÁ 11 150 21 PRAHA 5	

TECHNICKÝ DOZOR:	RAZÍTKO, DATUM, PODPIS:
IBH spol. s r.o. PODEBRADOVA 3178 272 01 Kladno	

AUTORSKÝ DOZOR:	RAZÍTKO, DATUM, PODPIS:
SUDOP PRAHA a.s. OLŠANSKÁ 1a 130 80 PRAHA 3	

ZHOTOVITEL:	RAZÍTKO, DATUM, PODPIS:
SWIETELSKÝ stavební s.r.o. SOKOLOVSKÁ 79/192 186 00 PRAHA 8	

SAGASTA s.r.o.			JTSK	Bpv
SÍDLO: NOVODVORSKÁ 1010/14, 142 00 PRAHA 4 IČ: 045 98 555 DIČ: CZ045 98 555			ČÍSLO SOUPRAVY	
VYPRACOVAL ING. DÁVID KUCZIK	ZODPOVĚDNÝ PROJEKTANT ING. DÁVID KUCZIK	TECHNICKÁ KONTROLA ING. VÍT HOZNOUR	ČÍSLO ZAKÁZKY 118 091	
OBSAH			DOKUMENTACE RDS	
II/118 ZLONICE, REKONSTRUKCE MOSTU EV.Č. 118-057			MĚŘÍTKO 1:100	
SO 201 MOST EV.Č. 118-057			DATUM 06/2020	
ČÁST 500 - OPĚRNÉ ZDI A PLOTY ZA MOSTEM SMĚR BUDYNĚ N/O.			POČET FORMÁTŮ 6 A4	
NÁZEV PŘÍLOHY			ČÁST	ČÍSLO PŘÍLOHY
PŘEHLEDNÝ VÝKRES ZDÍ A PLOTŮ			500	501
DOKUMENTACE LZE UŽÍVAT POUZE VE SMYSLU PŘÍSLUŠNÉ SMLOUVY O DÍLO. VÝKRES, JELIHO ČÁST, MŮŽE BÝT KOPÍROVÁN NEBO JINÝM ZPŮSOBEM ROZŠÍŘOVÁN POUZE PO PŘEDCHOZÍM SOUHLASÍ SAGASTA s.r.o.				