




TYP SKLADBY UV SE VTOKEM PRO DRENÁŽ

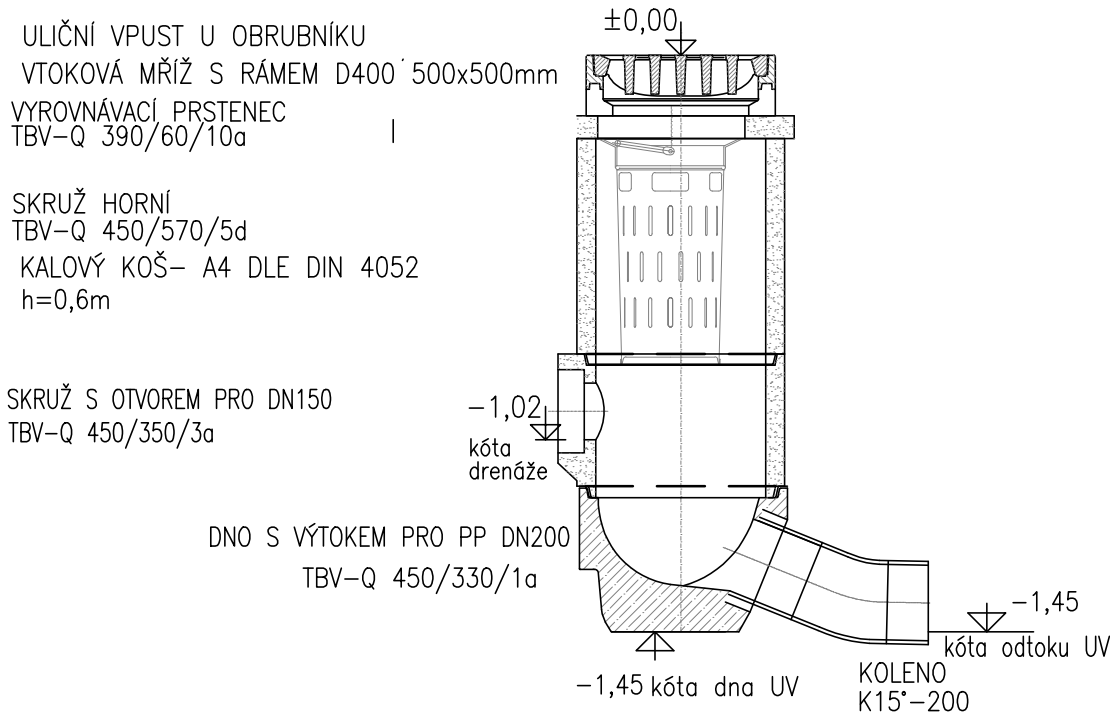


TYP SKLADBY PREF. UV

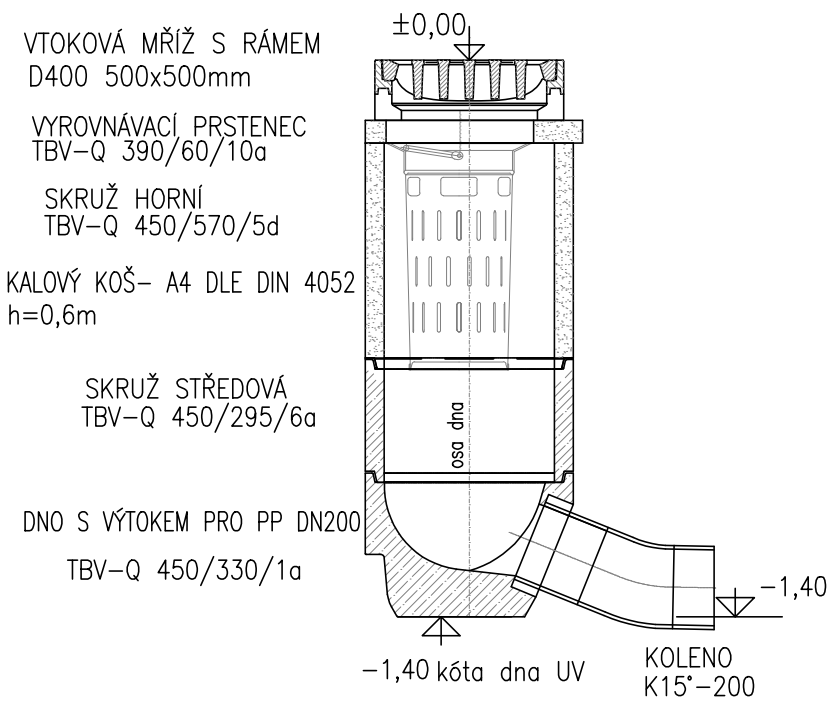

TYP UV - NÍZKÁ

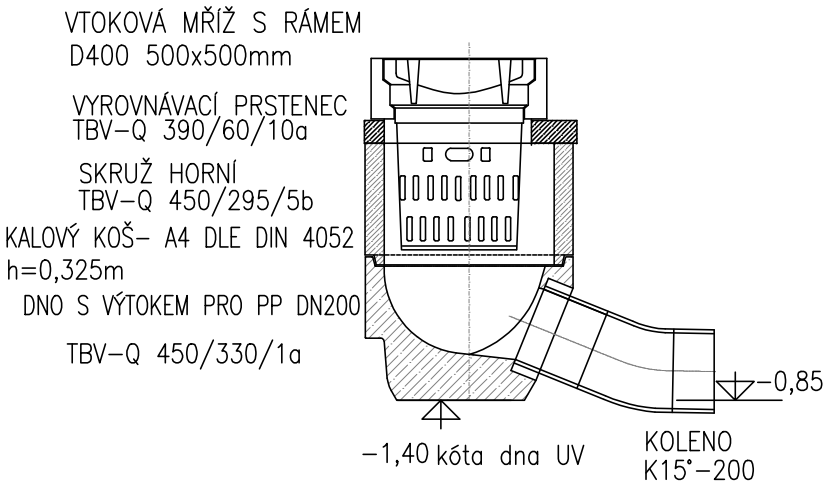

VYÚSTĚNÍ SAMOSTATNÉ VPUSTI

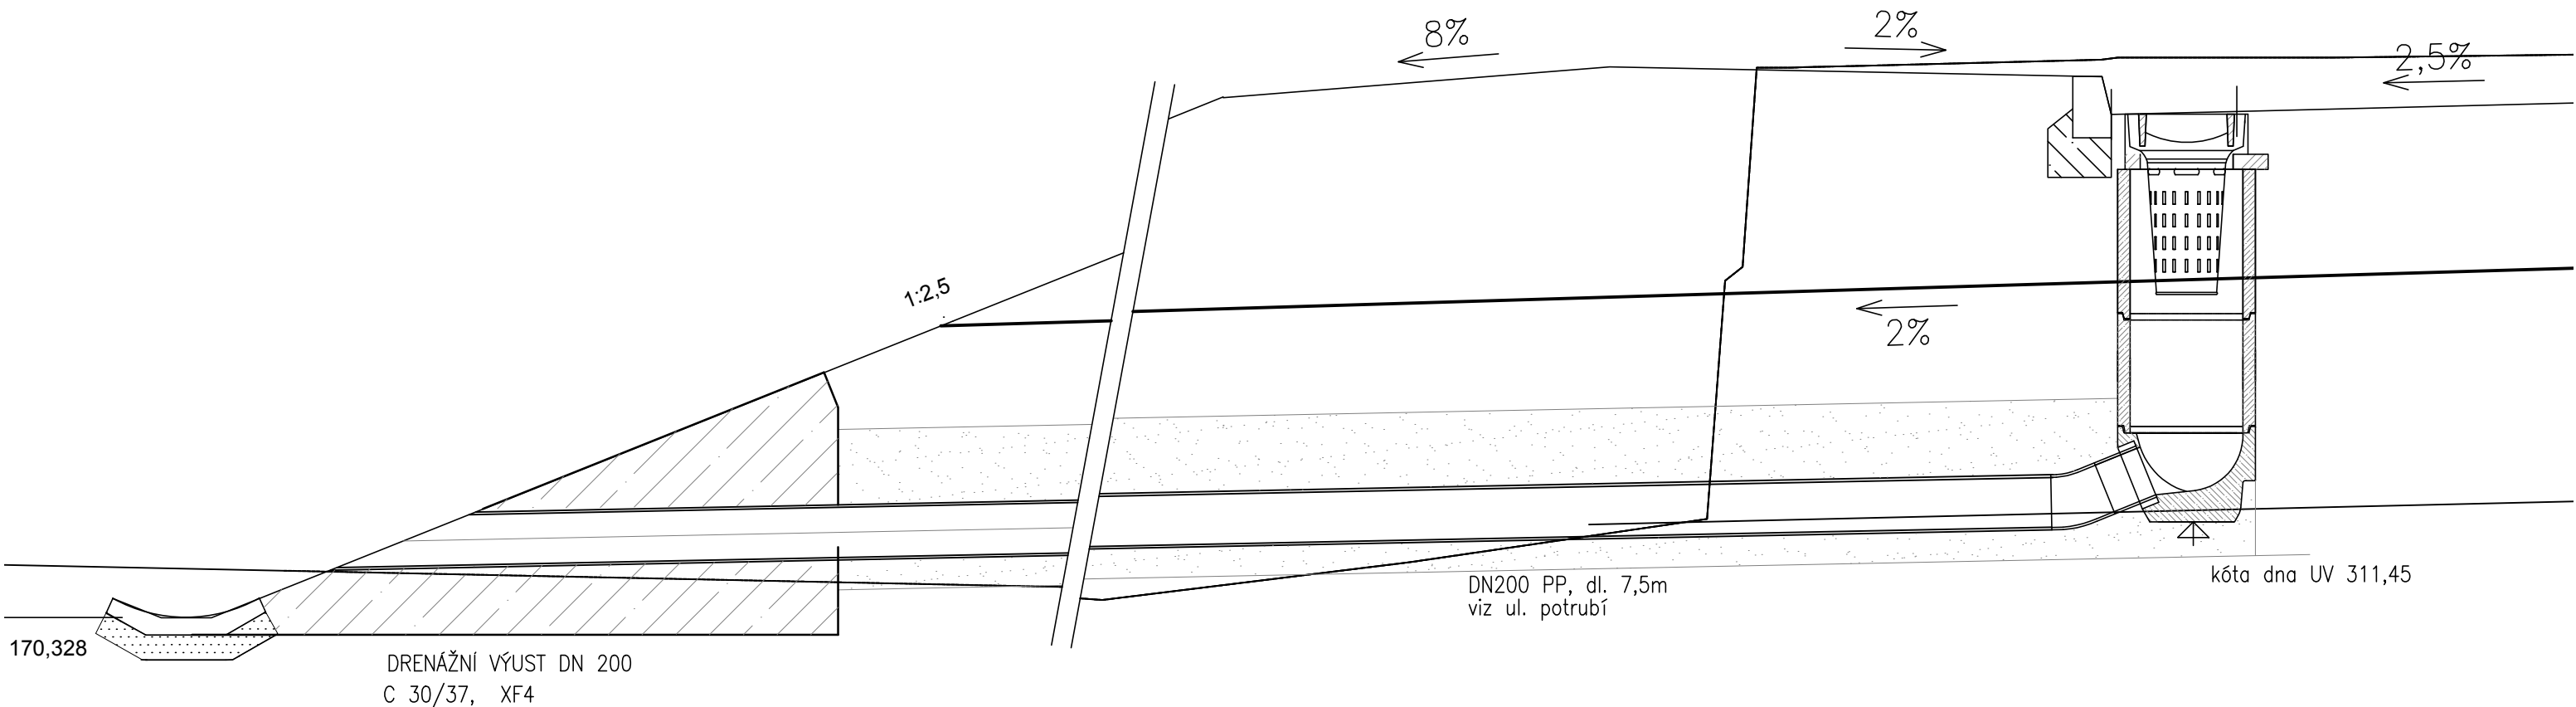

ČÁST B
SO 301

Souřadnicový systém S-JTSK, Výškový systém Bpv



STŘEDOČESKÝ KRAJ

Objednatel 1:
Středočeský kraj
Zborovská 11, 150 21 Praha 5

Zakázku zajišťuje:
KSÚS Středočeského kraje p.o.
Zborovská 11, 150 21 Praha 5



OBEC NOVÁ VES

Objednatel 2:
Obec Nová Ves
Nová Ves č.p. 154
277 52 Nová Ves

Zhotovitel PD: PRAGOPROJEKT, a.s., K Ryšánce 1668/16, 147 54 Praha 4, IČ: 45272387, www.pragoprojekt.cz, Dat.schránka: 4kifr54
Zpracovatelský útvar: Ateliér Praha I – K Ryšánce 1668/16, 147 54 Praha 4, Tel.: 226 066 111, E-mail: mailbox@pragoprojekt.cz

Navrhl/vypracoval: Ing. Eva KLOSOVÁ podpis:	Zodpovědný projektant: Petr ZLOSKÝ podpis:	Ředitel ateliéru Praha I: Ing. Jan ZAPLETAL	
Technická kontrola: Ing. Jiří ČERMÁK podpis:	Hlavní inženýr projektu: Ing. Vladimír KONÍČEK podpis:		

Kraj: STŘEDOČESKÝ	Číslo zakázky: 16-433-2
KÚ: NOVÉ OUHOLICE, VEPŘEK, NOVÁ VES U NELAHOZEVSÍ	Číslo akce: 16-433
Objednatel: 1 - Středočeský kraj, Zborovská 11, 150 21 Praha 5, 2 - Obec Nová Ves, Nová Ves č.p. 154, 277 52 Nová Ves	Datum: 11/2019
Název stavby: II/608 Nové Ouholice - Nová Ves, rekonstrukce	Formát: 3xA4
Objekt: SO 301 ODVODNĚNÍ SILNICE II/608 NOVÉ OUHOLICE	Měřítko: 1:20
Příloha: VZOROVÁ ULIČNÍ VPUST	Stupeň: PDPS
	Souprava: 6