



DETAIL BEZBARIÉROVÉHO ŘEŠENÍ V MÍSTĚ CHODNÍKOVÉHO PŘEJEZDU BEZ ZELENÉHO PÁSU PŘI
PŘERUŠENÍ PŘIROZENÉ VODICÍ LINIE NA DÉLKU VĚTŠÍ NEŽ 8 m
MĚŘ. 1:50

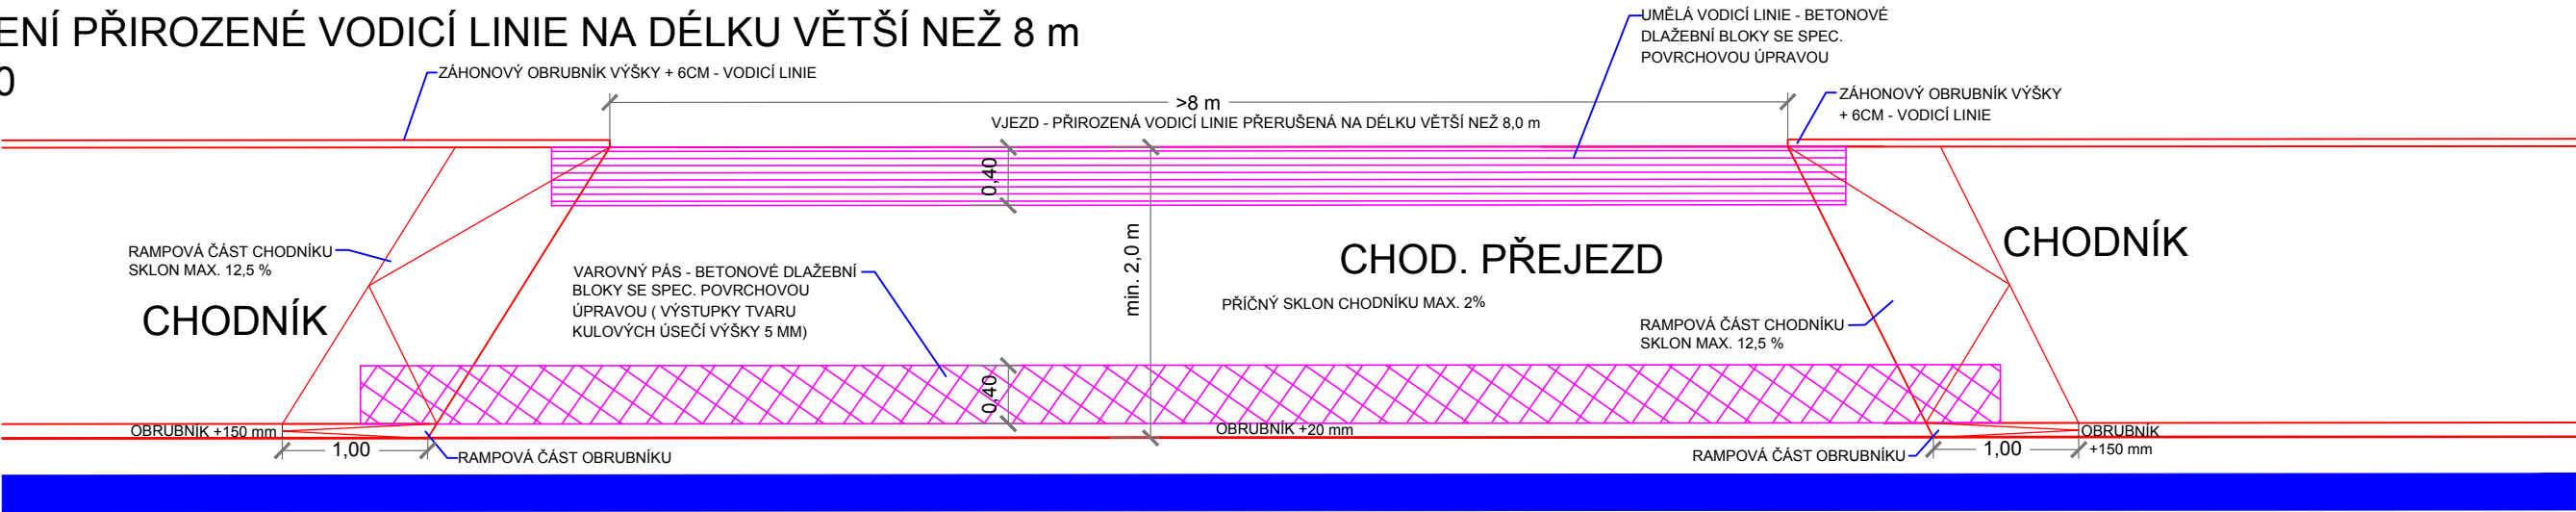


VOZOVKA (II/608)

DETAIL BEZBARIÉROVÉHO ŘEŠENÍ V MÍSTĚ CHODNÍKOVÉHO PŘEJEZDU BEZ ZELENÉHO PÁSU PŘI
PŘERUŠENÍ PŘIROZENÉ VODICÍ LINIE NA DÉLKU MAX. 8 m
MĚŘ. 1:50

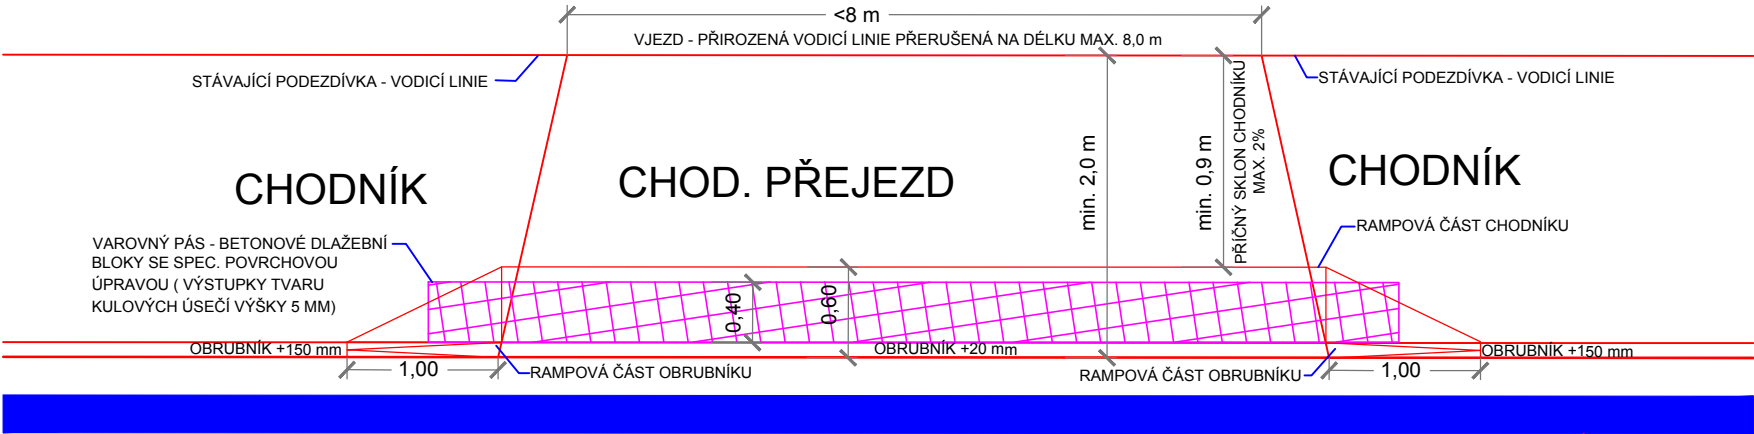

VOZOVKA (II/608)

DETAIL BEZBARIÉROVÉHO ŘEŠENÍ V MÍSTĚ CHODNÍKOVÉHO PŘEJEZDU SE ZELENÝM PÁSEM
MĚŘ. 1:50

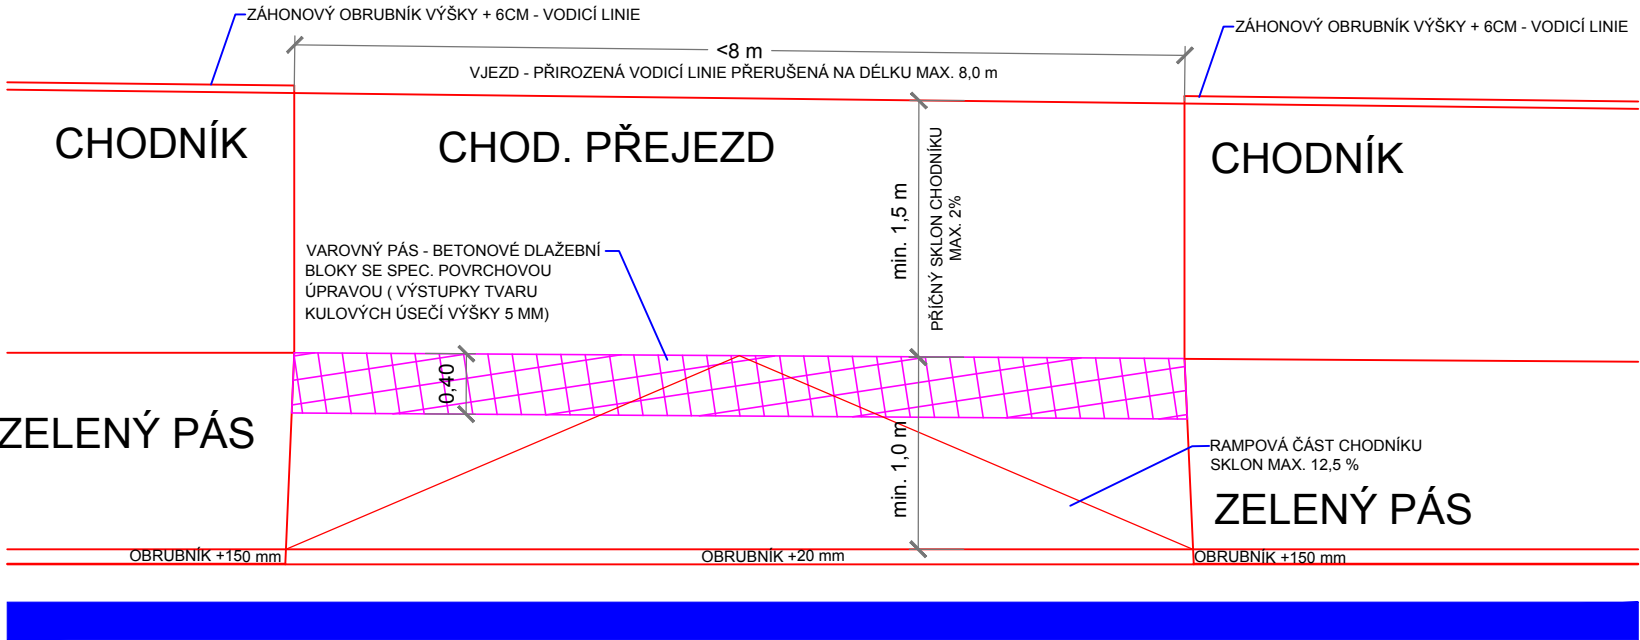

VOZOVKA (II/608)