



# DETAIL BEZBARIÉROVÉHO ŘEŠENÍ V MÍSTĚ PŘECHODU PRO CHODCE

MĚŘ. 1:50

## PŮDORYS

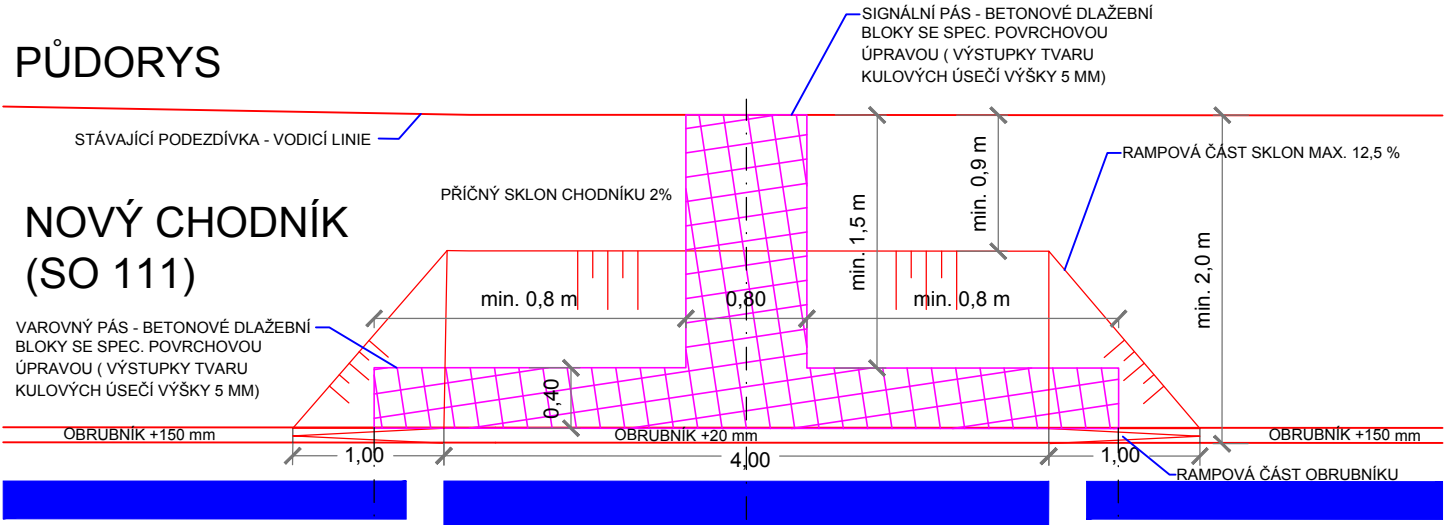

## VOZOVKA(SO 101)

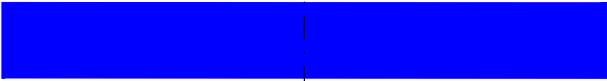

## ČELNÍ POHLED

