

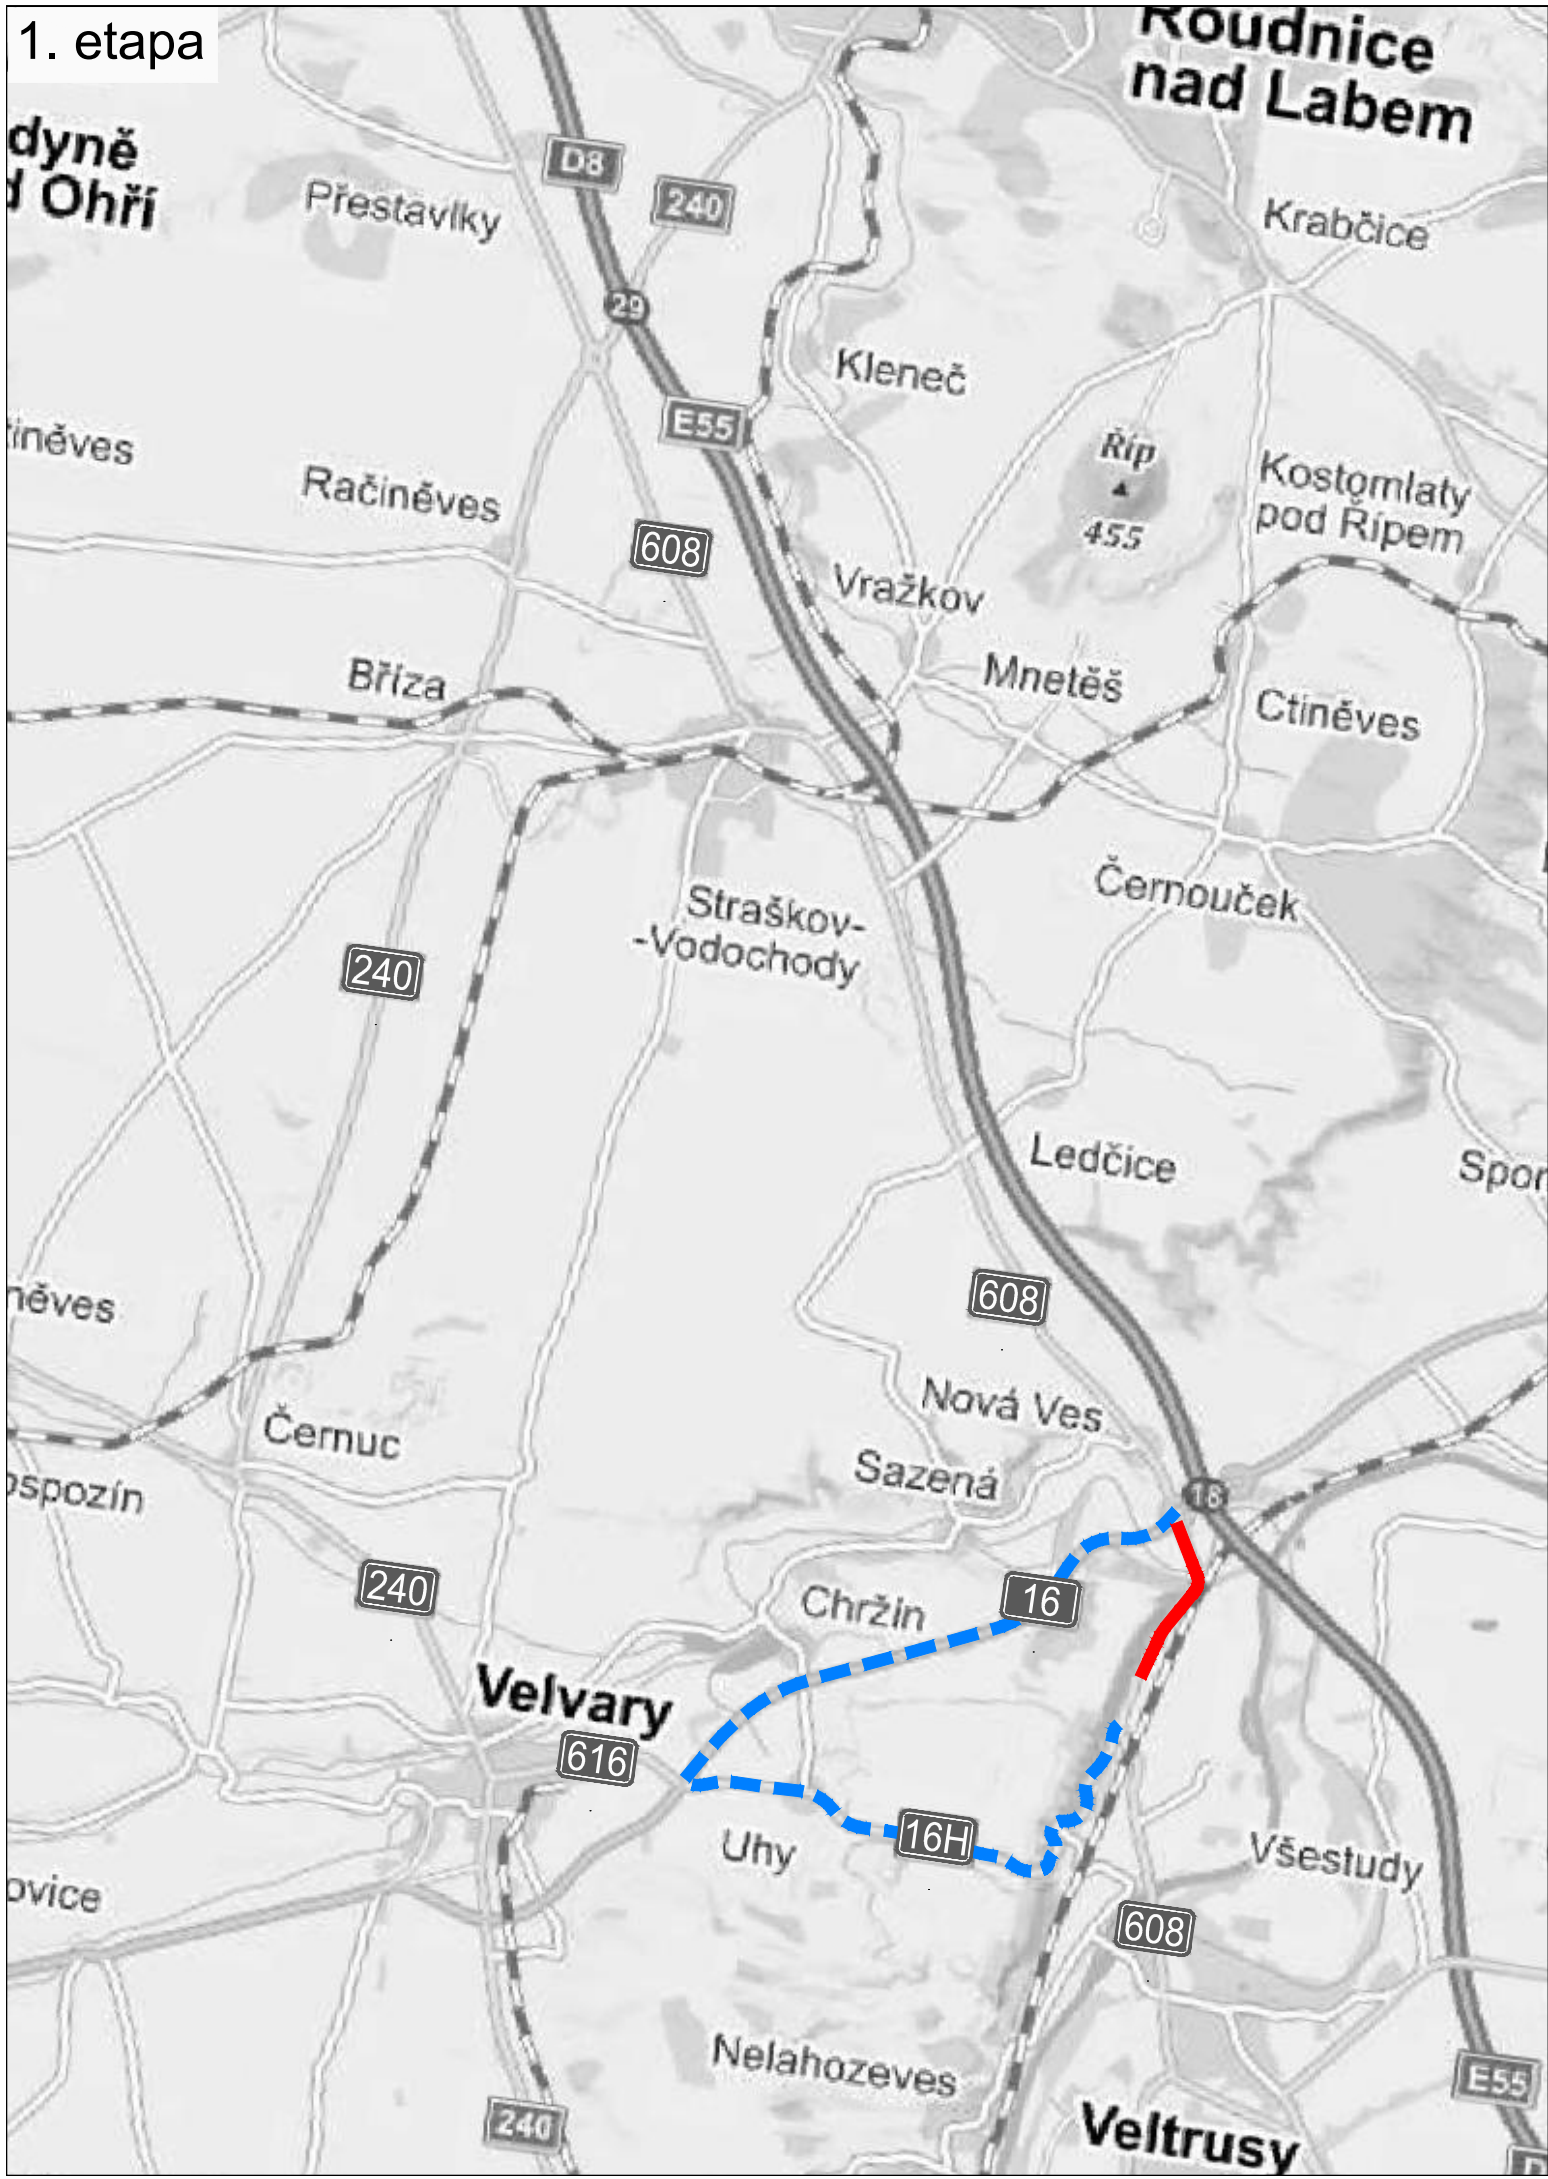


1. etapa

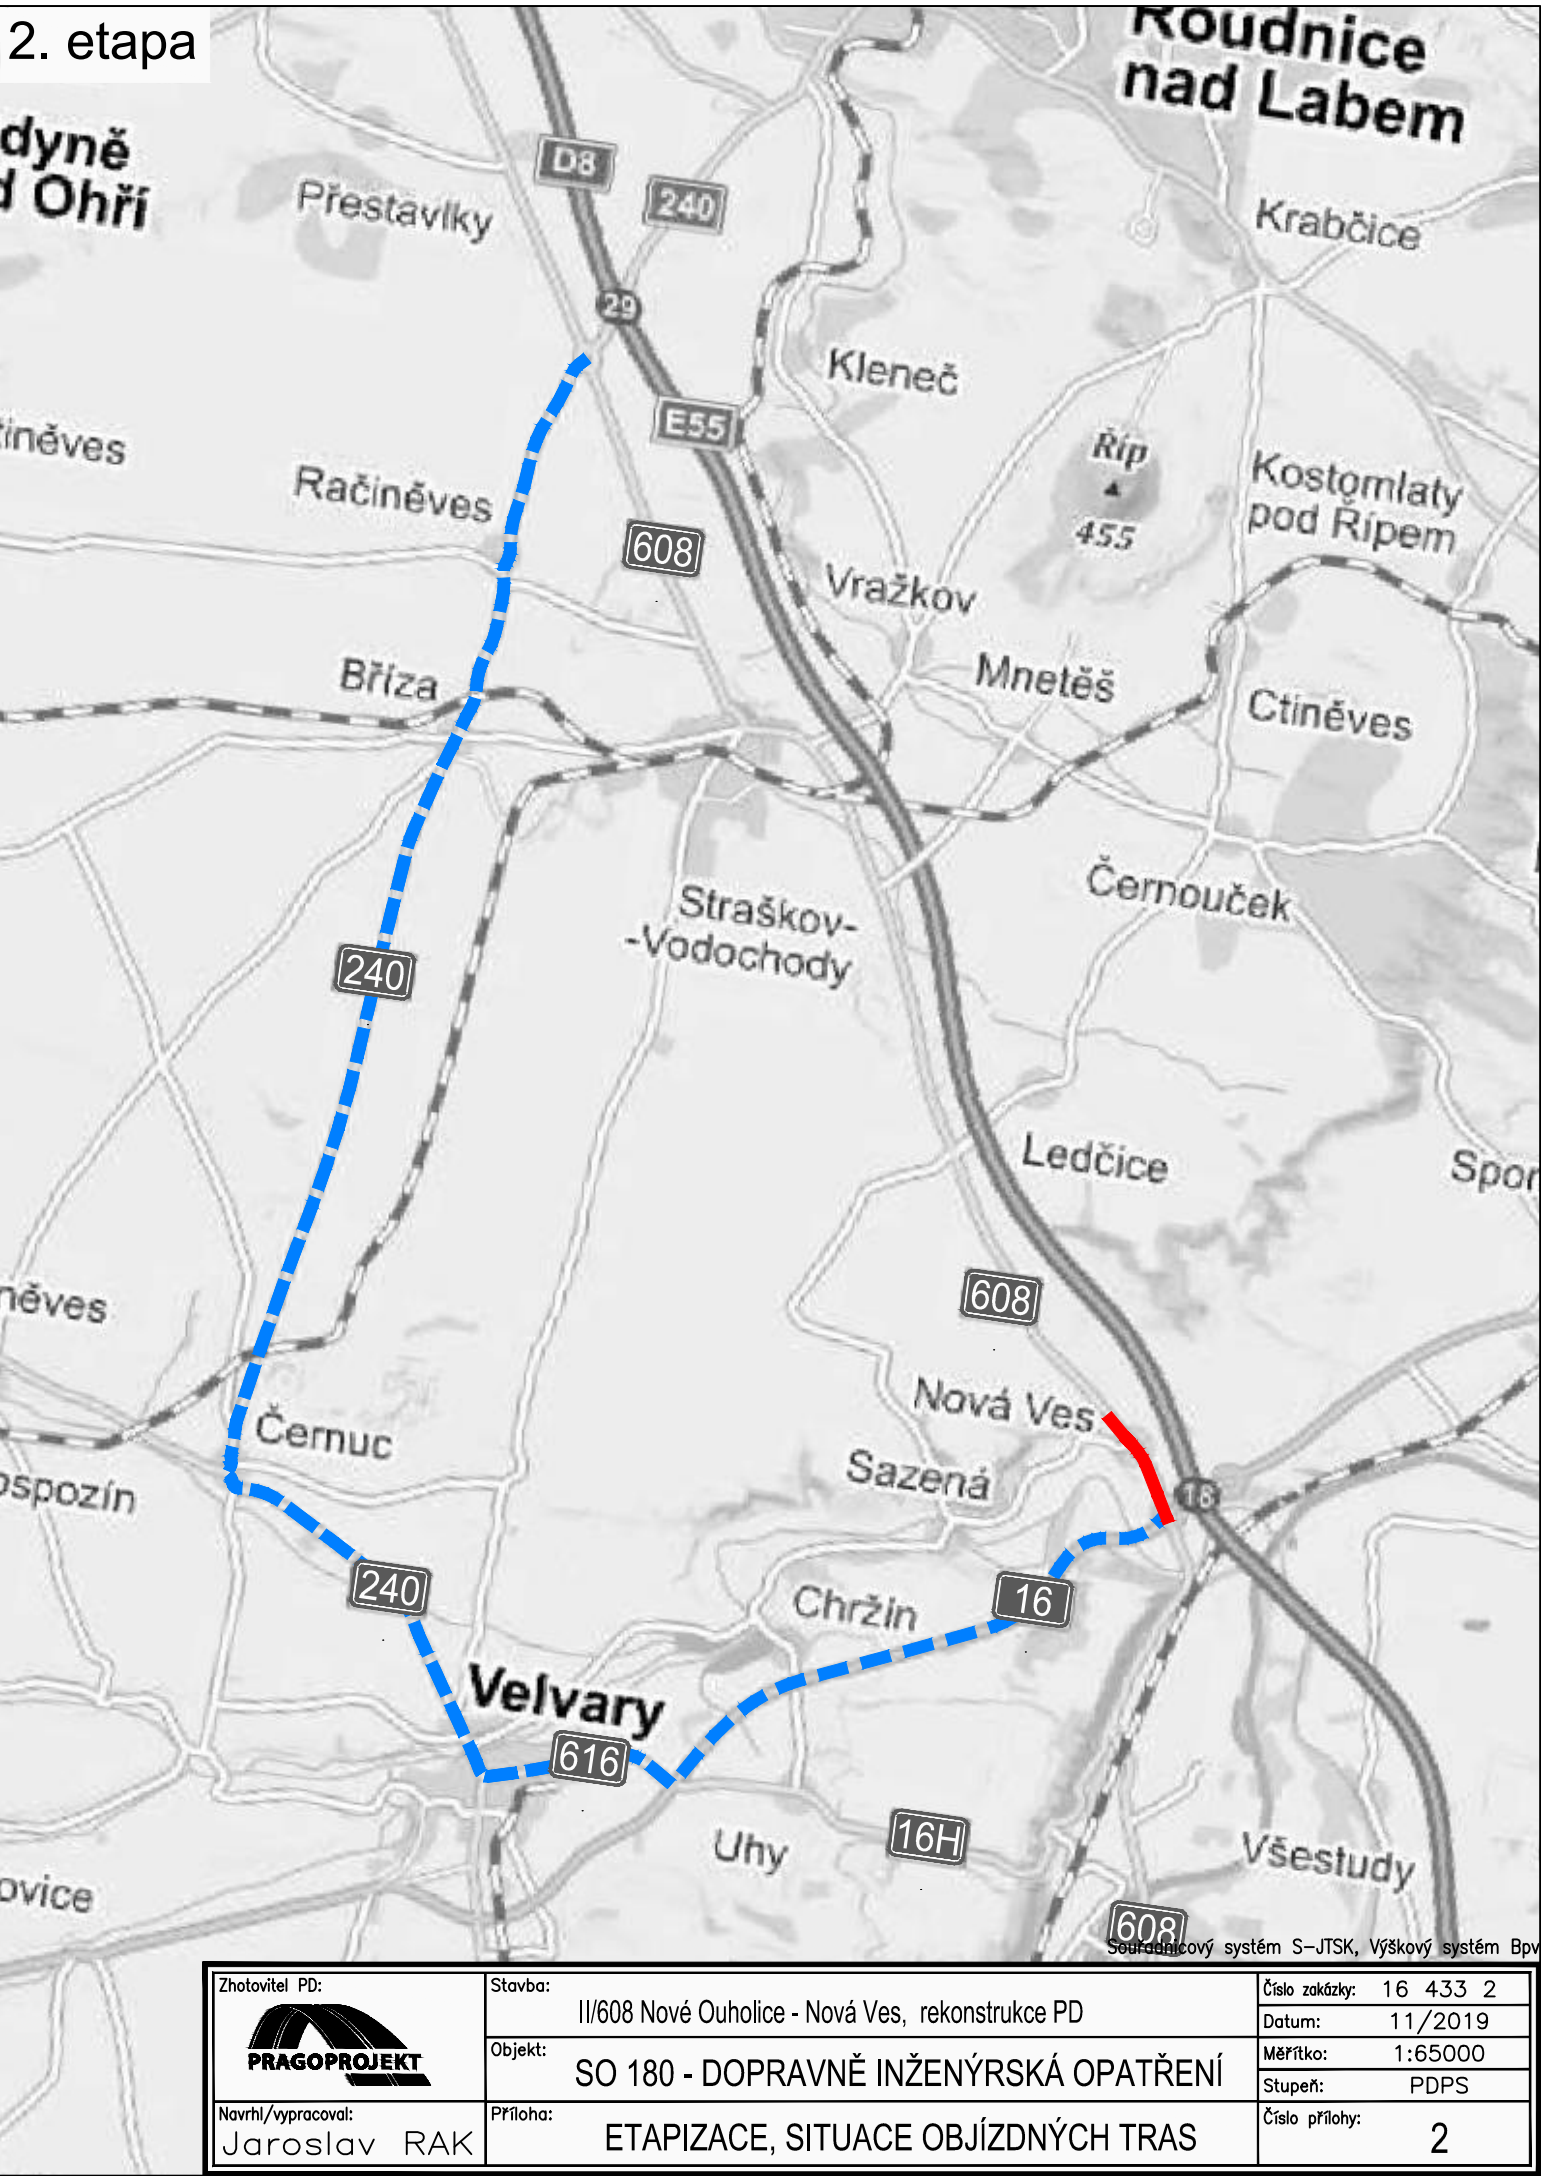

2. etapa

 

Zhotovitel PD: 	Stavba:	II/608 Nové Ouholice - Nová Ves, rekonstrukce PD	Číslo zakázky:	16 433 2
	Objekt:	SO 180 - DOPRAVNĚ INŽENÝRSKÁ OPATŘENÍ	Datum:	11/2019
Navrhl/vypracoval: Jaroslav RAK	Příloha:	ETAPIZACE, SITUACE OBJÍZDNÝCH TRAS	Měřítko:	1:65000
			Stupeň:	PDPS
			Číslo přílohy:	2