




B  
 -  
 1:100  
 PODÉLNÝ ŘEZ - FÁZE 0 - STÁVAJÍCÍ STAV

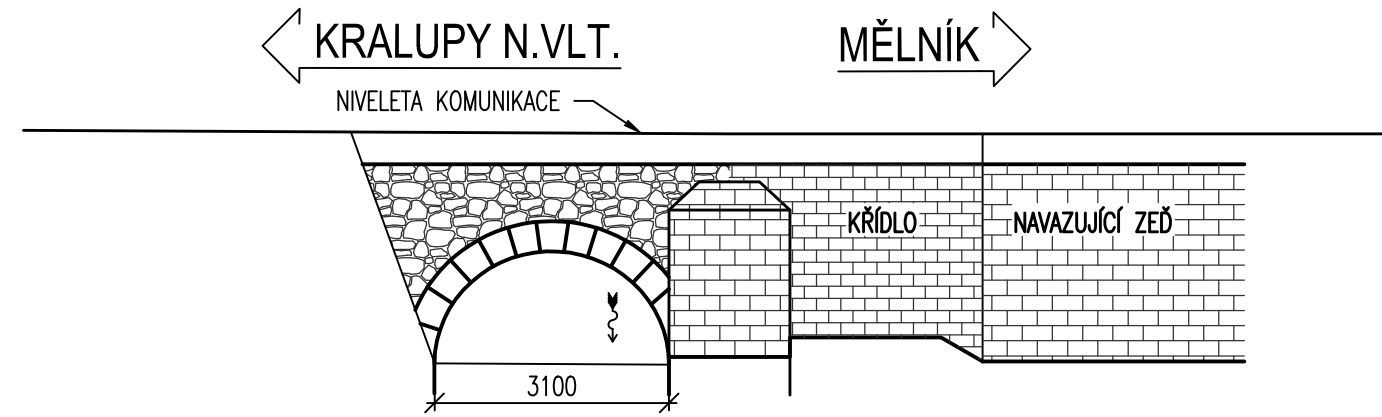


B  
 -  
 1:100  
 PODÉLNÝ ŘEZ - FÁZE 1

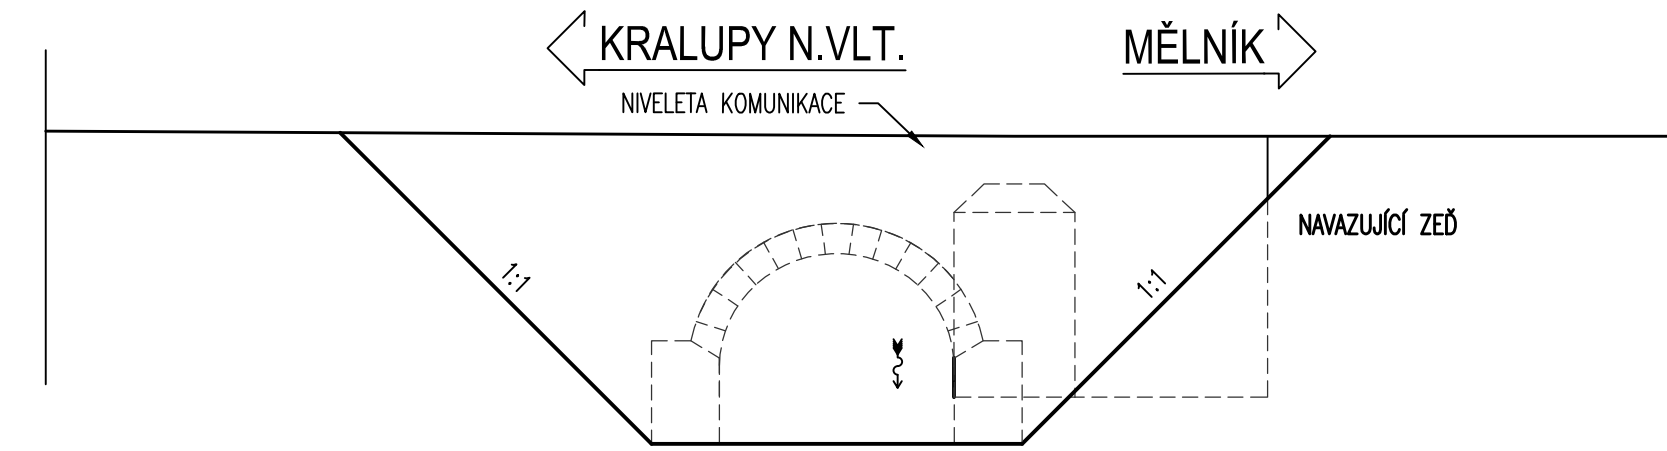

B  
 -  
 1:100  
 PODÉLNÝ ŘEZ - FÁZE 2

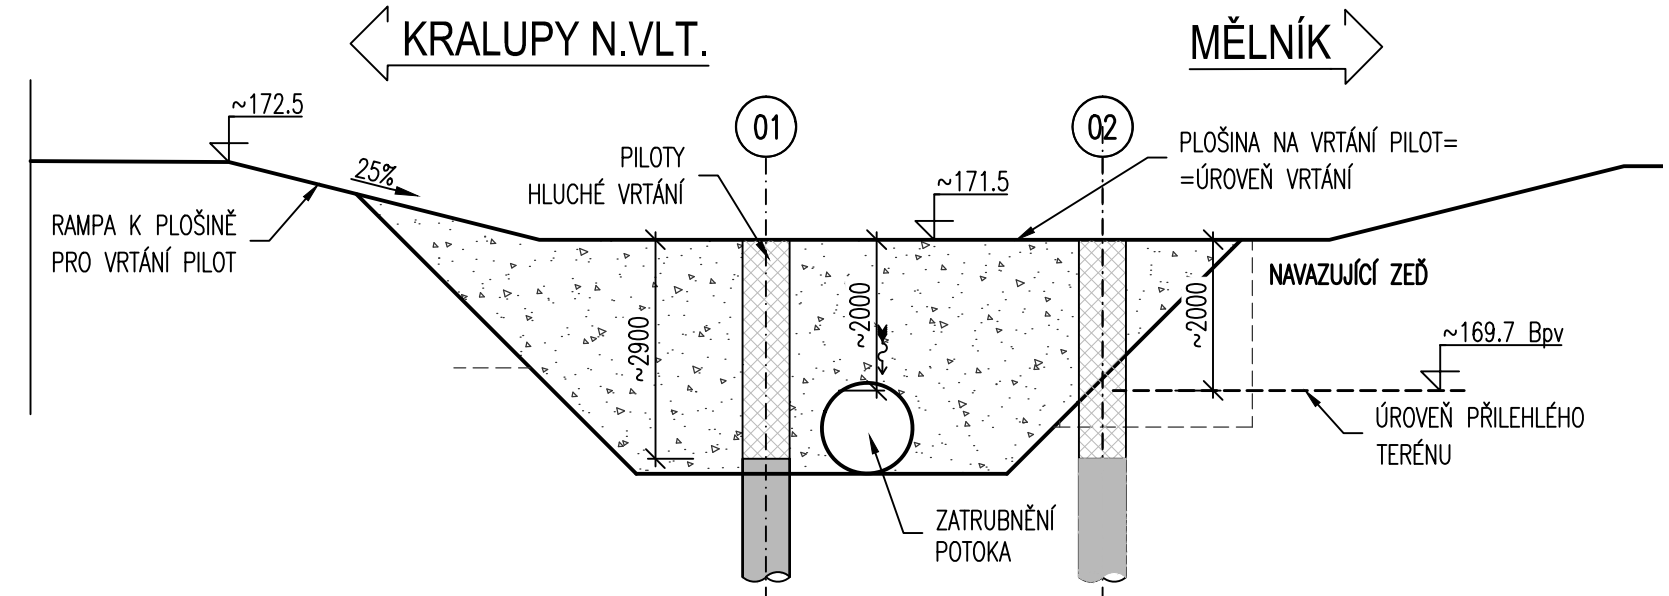

B  
 -  
 1:100  
 PODÉLNÝ ŘEZ - FÁZE 3-5 - NOVÝ STAV

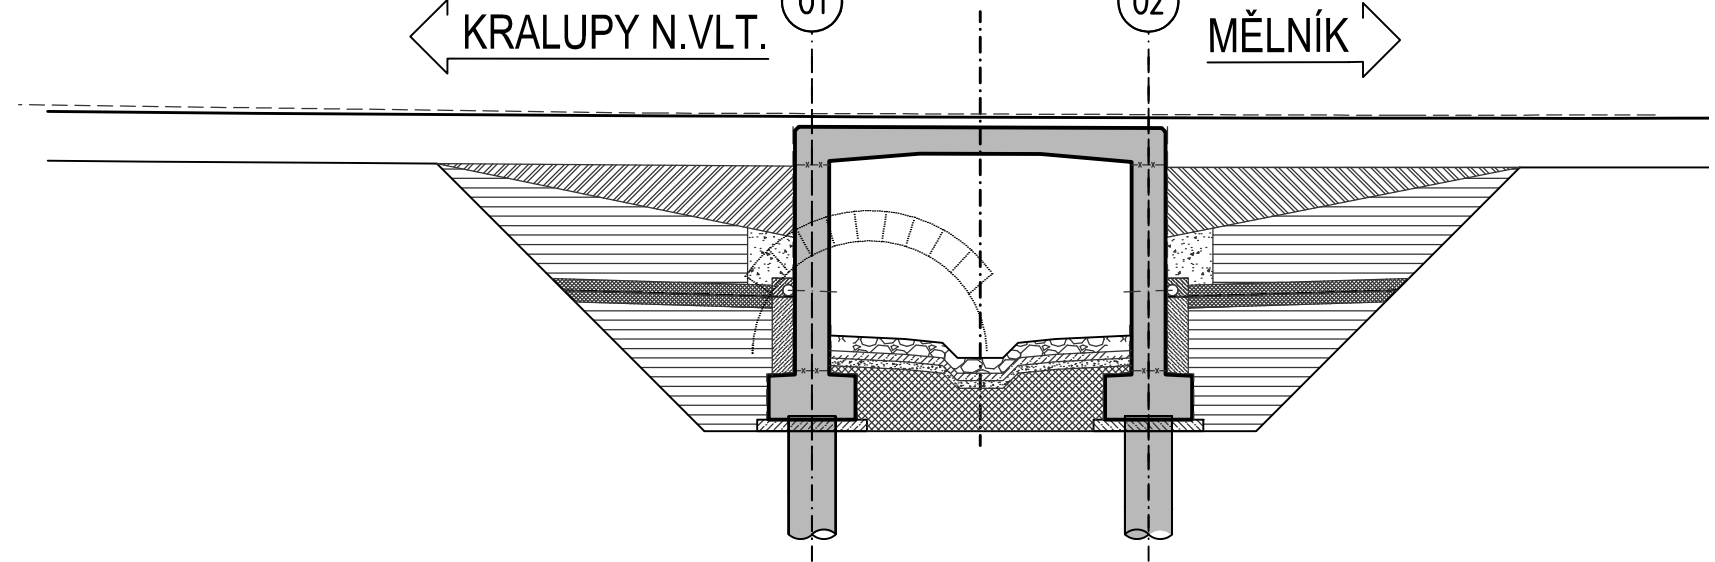

FÁZE 0 – STÁVAJÍCÍ STAV

- zřízení dopravně inženýrských opatření –převedení provozu na objízdnou trasu
- zajištění ochrany a vymezení inženýrských sítí
- příprava území (odstranění křovin, kácení, zařízení staveniště)

FÁZE 1

- odfrézování vozovky v rozsahu mostu
- odstranění zábradlí a svodidel
- odstranění konstrukčních vrstev vozovky v předpolí
- bourání říms
- bourání křídel
- odstranění násypů v přechodové oblasti pro odstranění stávající spodní stavby
- bourání nosné konstrukce
- bourání opěr a základů

FÁZE 2

- zatrubnění potoka
- zřízení plošiny a rampy pro vrtání pilot
- vrtání pilot založení mostu

FÁZE 3

- odtěžení plošiny pro vrtání pilot
- ubourání pilot
- převedení potoka k opěře 01 (zřízení hrázek, zatrubnění)
- úprava základové spáry opěry 02 (podkladní beton)
- výkopy pro odláždění koryta

FÁZE 4

- betonáž základových pasů
- prahy a odláždění koryta
- nátěry a obsypy základových pasů

FÁZE 3–5 – NOVÝ MOST

- převedení potoka do nového koryta
- betonáž rámových stojek a křídel
- betonáž desky
- zhotovení izolací a drenáží rubu
- zřízení přechodové oblasti
- dokončení odláždění koryta
- izolace nosné konstrukce
- betonáž říms
- odláždění okolo mostu
- zřízení konstrukčních vrstev vozovky
- pokládka asfaltových vrstev vozovky
- osazení zábradlí
- obnovení obousměrného provozu na mostě a zrušení dopravně inženýrských opatření
- uvedení území do původního stavu (vyčištění, srovnání)

ČÁST B  
 SO 201




**STŘEDOČESKÝ KRAJ**

Souřadnicový systém S–JTSK, Výškový systém Bpv

Objednatel 1:  
Středočeský kraj  
Zborovská 11, 150 21 Praha 5

Zakázku zajišťuje:  
KSÚS Středočeského kraje p.o.  
Zborovská 11, 150 21 Praha 5



**OBEC NOVÁ VES**


Objednatel 2:  
Obec Nová Ves  
Nová Ves č.p. 154  
277 52 Nová Ves

Zhotovitel PD: PRAGOPROJEKT, a.s., K Ryšánce 1668/16, 147 54 Praha 4, IČ: 45272387, www.pragoprojekt.cz, Dat.schránka: 4kfr54  
Zpracovatelský útvar: Ateliér Praha I – K Ryšánce 1668/16, 147 54 Praha 4, Tel.: 226 066 111, E–mail: mailbox@pragoprojekt.cz

Navrh/vypracoval:  
Ing. Marek PELÁŇ  
podpis:

Zodpovědný projektant:  
Ing. Marek PELÁŇ  
podpis:

Reditel ateliéru Praha I:  
Ing. Jan ZAPLETAL



Kraj:	STŘEDOČESKÝ	Číslo zakázky:	16–433–2
KÚ:	NOVÉ OUHOLICE, VEPŘEK, NOVÁ VES U NELAHOZEVSÍ	Číslo akce:	16–433
Objednatel:	1 – Středočeský kraj, Zborovská 11, 150 21 Praha 5, 2 – Obec Nová Ves, Nová Ves č.p. 154, 277 52 Nová Ves	Datum:	11/2019
Název stavby:	<b>II/608 Nové Ouholice - Nová Ves, rekonstrukce</b>	Formát:	6xA4
Část:	SO 201–Most ev.č. 608–011 přes strouhu v obci Nové Ouholice	Měřítko:	1:100
Příloha:	<b>SCHÉMA POSTUPU VÝSTAVBY</b>	Stupeň:	PDPS Souprava:
		Číslo přílohy:	
			8