


KAT.ÚZEM./ULICE
DRUH POVRCHU
VZDÁLENOST SMĚR. A VÝŠK. LOMŮ
OZNAČENÍ ŠACHET

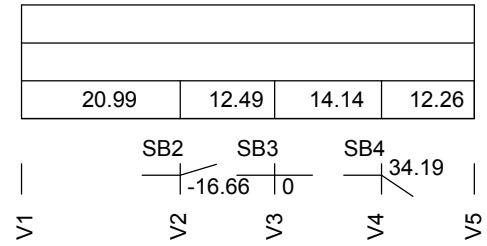

Úprava
VODOVOD SO 343
(km 0,75169)

MĚŘÍTKO DÉLEK 1 :1000
MĚŘÍTKO VÝŠEK 1 :100

HLOUBKA DNA POTRUBÍ

KÓTA DNA POTRUBÍ


KÓTA UPRAVENÉHO TERÉNU

KÓTA ROSTLÉHO TERÉNU

Srovn. rovina (m n.m.)

STANIČENÍ (KM)

SKLON (o/oo) NA DÉLKU(m)
MATERIAL PROFIL(mm)-DÉLKA(m)

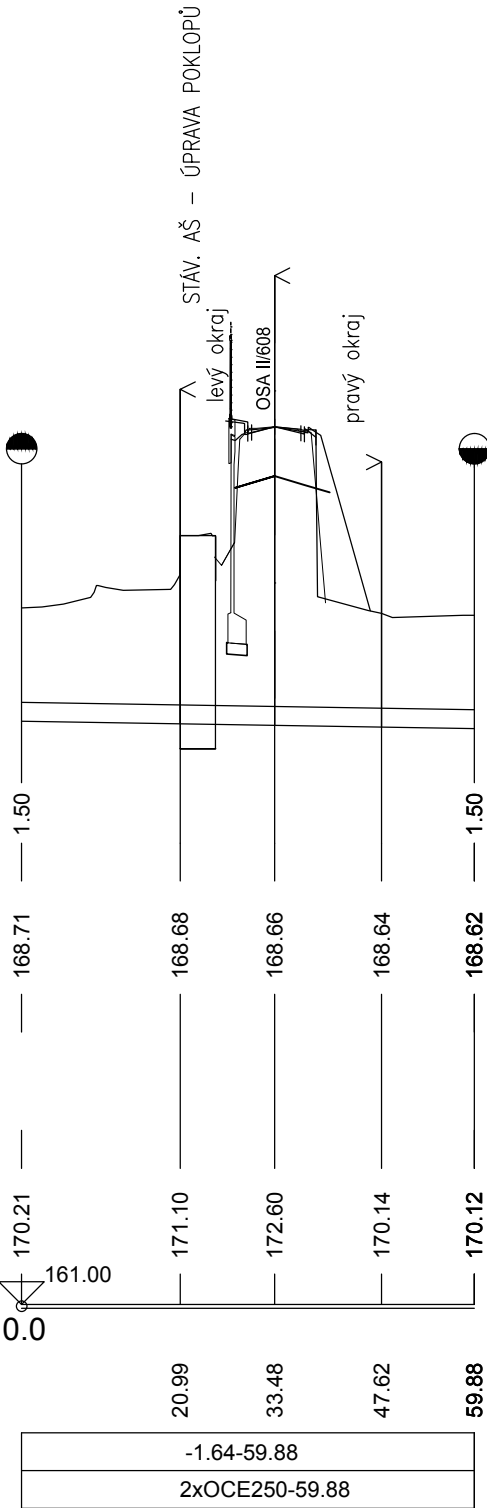

ČÁST B
SO 343

Souřadnicový systém S–JTSK, Výškový systém Bpv



STŘEDOČESKÝ KRAJ

Objednatel 1:
Středočeský kraj
Zborovská 11, 150 21 Praha 5

Zakázku zajišťuje:
KSÚS Středočeského kraje p.o.
Zborovská 11, 150 21 Praha 5



OBEC NOVÁ VES


Objednatel 2:
Obec Nová Ves
Nová Ves č.p. 154
277 52 Nová Ves

Zhotovitel PD: PRAGOPROJEKT, a.s., K Ryšánce 1668/16, 147 54 Praha 4, IČ: 45272387, www.pragoprojekt.cz, Dat.schránka: 4kifr54
Zpracovatelský útvar: Ateliér Praha I – K Ryšánce 1668/16, 147 54 Praha 4, Tel.: 226 066 111, E-mail: mailbox@pragoprojekt.cz

Navrhl/vypracoval:
Ing. Eva KLOSOVÁ
podpis:

Zodpovědný projektant:
Petr ZLOSKÝ
podpis:

Ředitel ateliéru Praha I:
Ing. Jan ZAPLETAL



Technická kontrola:
Ing. Jiří ČERMÁK
podpis:

Hlavní inženýr projektu:
Ing. Vladimír KONÍČEK
podpis:

Kraj:	STŘEDOČESKÝ	Číslo zakázky:	16–433–2
KÚ:	NOVÉ OUHOLICE, VEPŘEK, NOVÁ VES U NELAHOZEVSI	Číslo akce:	16–433
Objednatel:	1 – Středočeský kraj, Zborovská 11, 150 21 Praha 5, 2 – Obec Nová Ves, Nová Ves č.p. 154, 277 52 Nová Ves	Datum:	11/2019
Název stavby:	II/608 Nové Ouholice - Nová Ves, rekonstrukce	Formát:	2x4
		Měřítko:	1:1000/100
Objekt:		Stupeň:	PDPS Souprava:
Příloha:	SO 343 – ÚPRAVA VODOVODU U SO 251 A 252	Číslo přílohy:	
PODÉLNÝ PROFIL			3