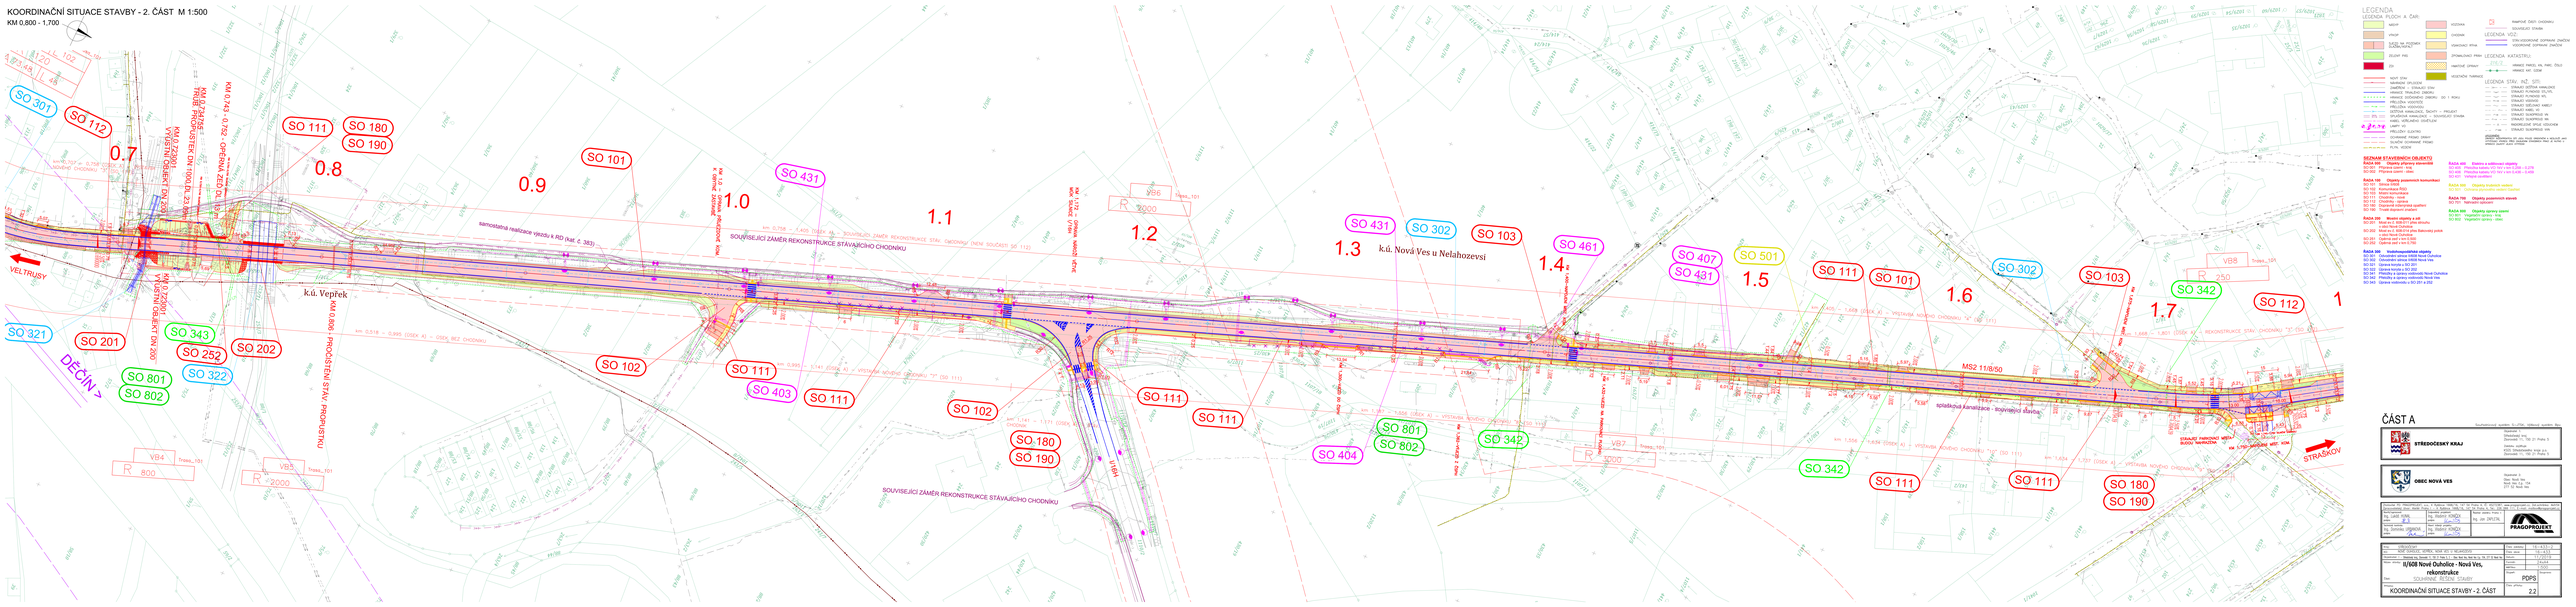
KOORDINAČNÍ SITUACE STAVBY - 2. ČÁST M 1:500
KM 0.800 - 1.700
SO 301
SO 112
0.7
SO 111
SO 180
SO 190
0.8
SO 101
0.9
SO 431
1.0
1.1
SO 431
SO 302
SO 103
SO 461
1.3
k.ú. Nová Ves u Nelahozevsi
1.4
SO 407
SO 431
SO 501
1.5
SO 111
SO 101
1.6
SO 302
SO 103
SO 342
SO 112
1.7
SO 321
SO 201
SO 343
SO 252
SO 202
SO 801
SO 802
SO 322
DĚČÍN >
VELTRUSY
k.ú. Veprek
SO 102
SO 111
SO 403
SO 111
SO 102
SO 111
SO 111
SO 180
SO 190
SO 404
SO 801
SO 802
SO 342
SO 342
SO 111
SO 111
SO 180
SO 190
STRAŠKOV
SOUVISEJÍCÍ ZÁMĚR REKONSTRUKCE STÁVAJÍCÍHO CHODNÍKU
SOUVISEJÍCÍ ZÁMĚR REKONSTRUKCE STÁVAJÍCÍHO CHODNÍKU
MS2 11/8/50
splaškováKanalizace - dopravního zlaveu
VB4
VB5
VB6
VB7
VB8
VB9
R 800
R 2000
R 250
ČÁST A