



N. OUHOLICE		
6.6	7.6	



NOVÉ OUHOLICE				
45.56	48.47	31.56	21.03	13.86

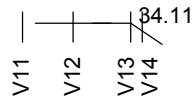

MĚŘÍTKO DÉLEK 1 :1000
MĚŘÍTKO VÝŠEK 1 :100

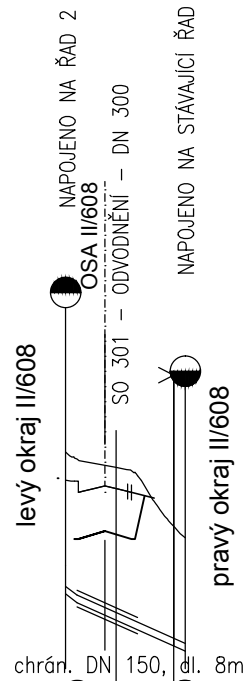

HLOUBKA DNA POTRUBÍ


KÓTA DNA POTRUBÍ

KÓTA UPRAVENÉHO TERÉNU

KÓTA ROSTLÉHO TERÉNU

Srovn. rovina (m n.m.)

STANIČENÍ (KM)

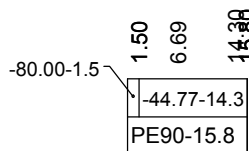


SKLON (o/oo) NA DÉLKU(m)

MATERIAL PROFIL(mm)-DÉLKA(m)

Úprava
VODOVOD 341-ŘAD 2
(km 0,30002 - 0,13954)

MĚŘÍTKO DÉLEK 1 :1000
MĚŘÍTKO VÝŠEK 1 :100

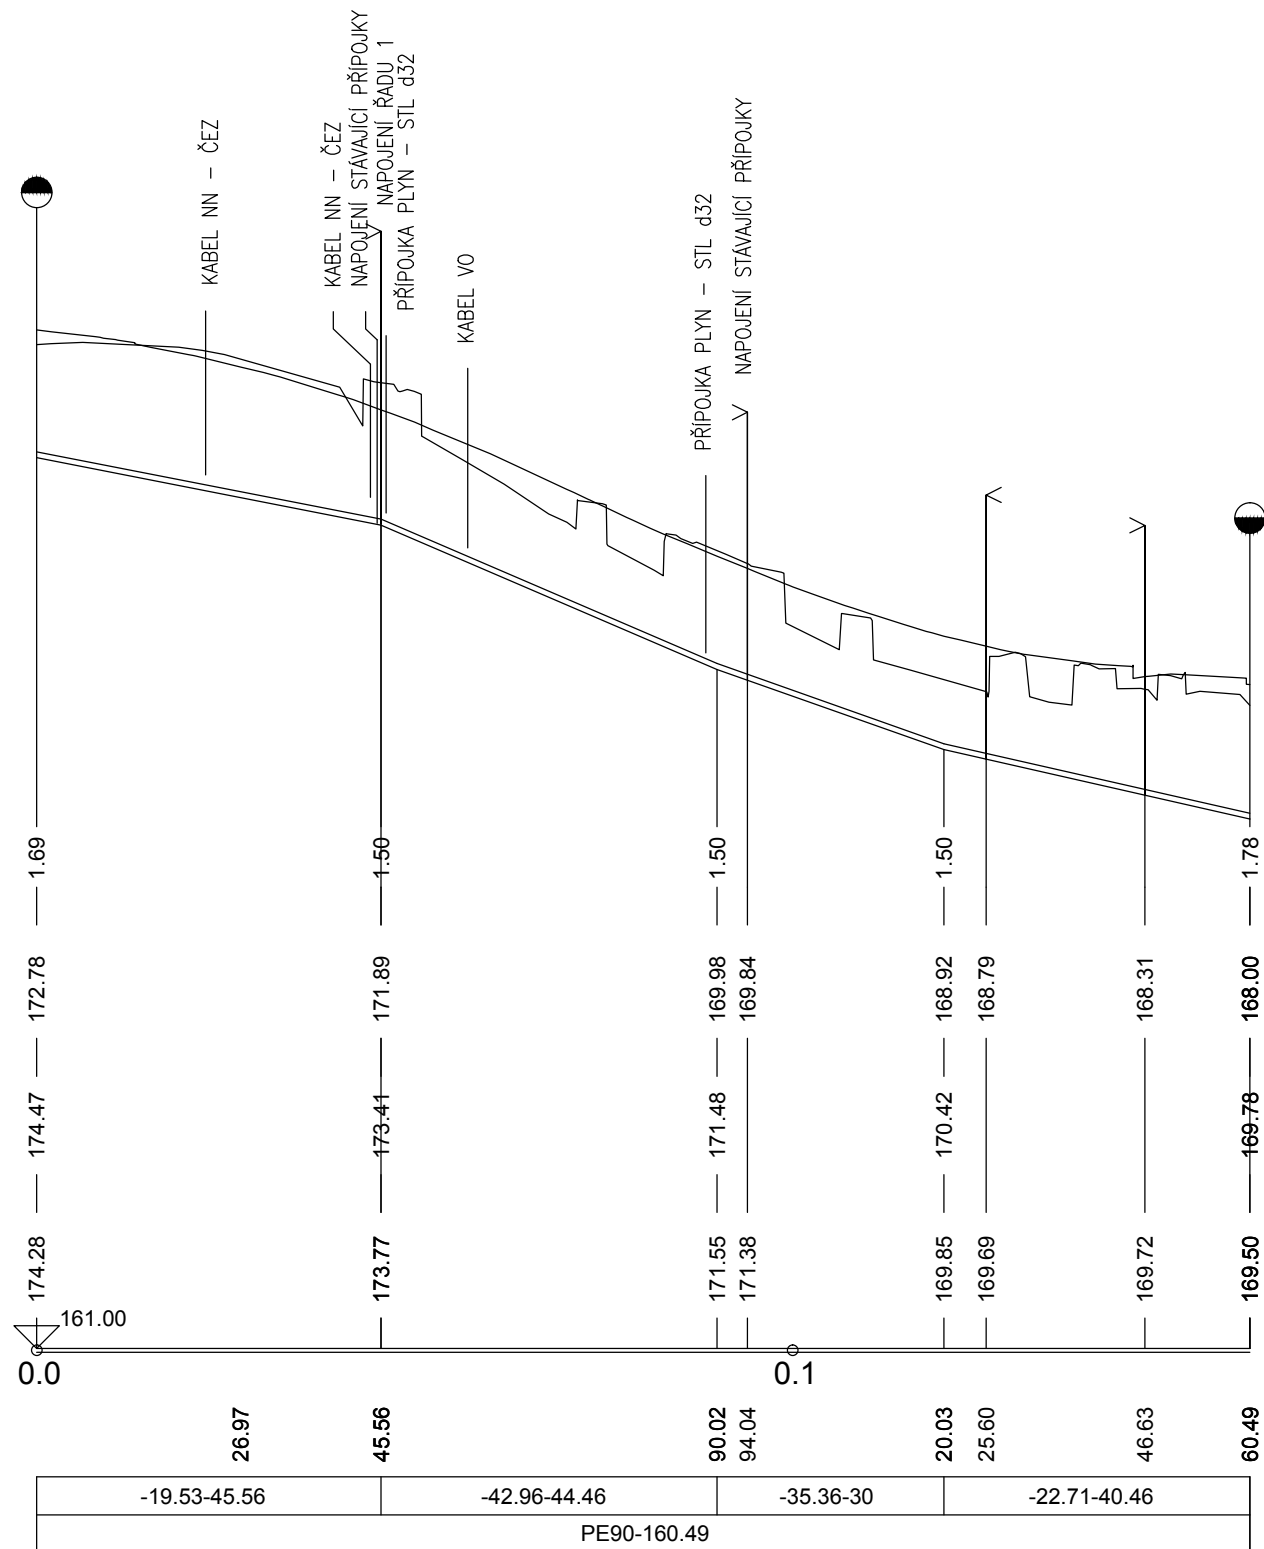

HLOUBKA DNA POTRUBÍ

KÓTA DNA POTRUBÍ

KÓTA UPRAVENÉHO TERÉNU

KÓTA ROSTLÉHO TERÉNU

Srovn. rovina (m n.m.)

STANIČENÍ (KM)

SKLON (o/oo) NA DÉLKU(m)

MATERIAL PROFIL(mm)-DÉLKA(m)

ČÁST B
SO 341



STŘEDOČESKÝ KRAJ

Objednatel 1:

Středočeský kraj
Zborovská 11, 150 21 Praha 5

Zakázku zajišťuje:

KSÚS Středočeského kraje p.o.
Zborovská 11, 150 21 Praha 5




OBEC NOVÁ VES

Objednatel 2:

Obec Nová Ves
Nová Ves č.p. 154
277 52 Nová Ves

Zhotovitel PD: PRAGOPROJEKT, a.s., K Ryšáncé 1668/16, 147 54 Praha 4, IČ: 45272387, www.pragoprojekt.cz, Dat.schránka: 4kifr54
Zpracovatelský útvar: Ateliér Praha I – K Ryšáncé 1668/16, 147 54 Praha 4, Tel.: 226 066 111, E-mail: mailbox@pragoprojekt.cz

Navrh/vypracoval: Ing. Eva KLOSOVÁ podpis: <i>Eva Klová</i>	Zodpovědný projektant: Petr ZLOSKÝ podpis: <i>Petr Zloský</i>	Ředitel ateliéru Praha I: Ing. Jan ZAPLETAL	
Technická kontrola: Ing. Jiří ČERMÁK podpis: <i>Jiří Čermák</i>	Hlavní inženýr projektu: Ing. Vladimír KONÍČEK podpis: <i>Vladimír Koníček</i>		

Kraj:	STŘEDOČESKÝ	Číslo zakázky:	16-433-2
KÚ:	NOVÉ OUHOLICE, VEPŘEK, NOVÁ VES U NELAHOZEVSÍ	Číslo akce:	16-433
Objednatel:	1 - Středočeský kraj, Zborovská 11, 150 21 Praha 5, 2 - Obec Nová Ves, Nová Ves č.p. 154, 277 52 Nová Ves	Datum:	11/2019
Název stavby: II/608 Nové Ouholice - Nová Ves, rekonstrukce Objekt: SO 341 – PŘELOŽKY A ÚPRAVA VODOVODŮ NOVÉ OUHOLICE		Formát:	3xA4
		Měřítko:	1:1000/100
		Stupeň:	<div style="text-align: center;"> PDPS </div>
		Číslo přílohy:	
Příloha:	PODÉLNÉ PROFILY		3