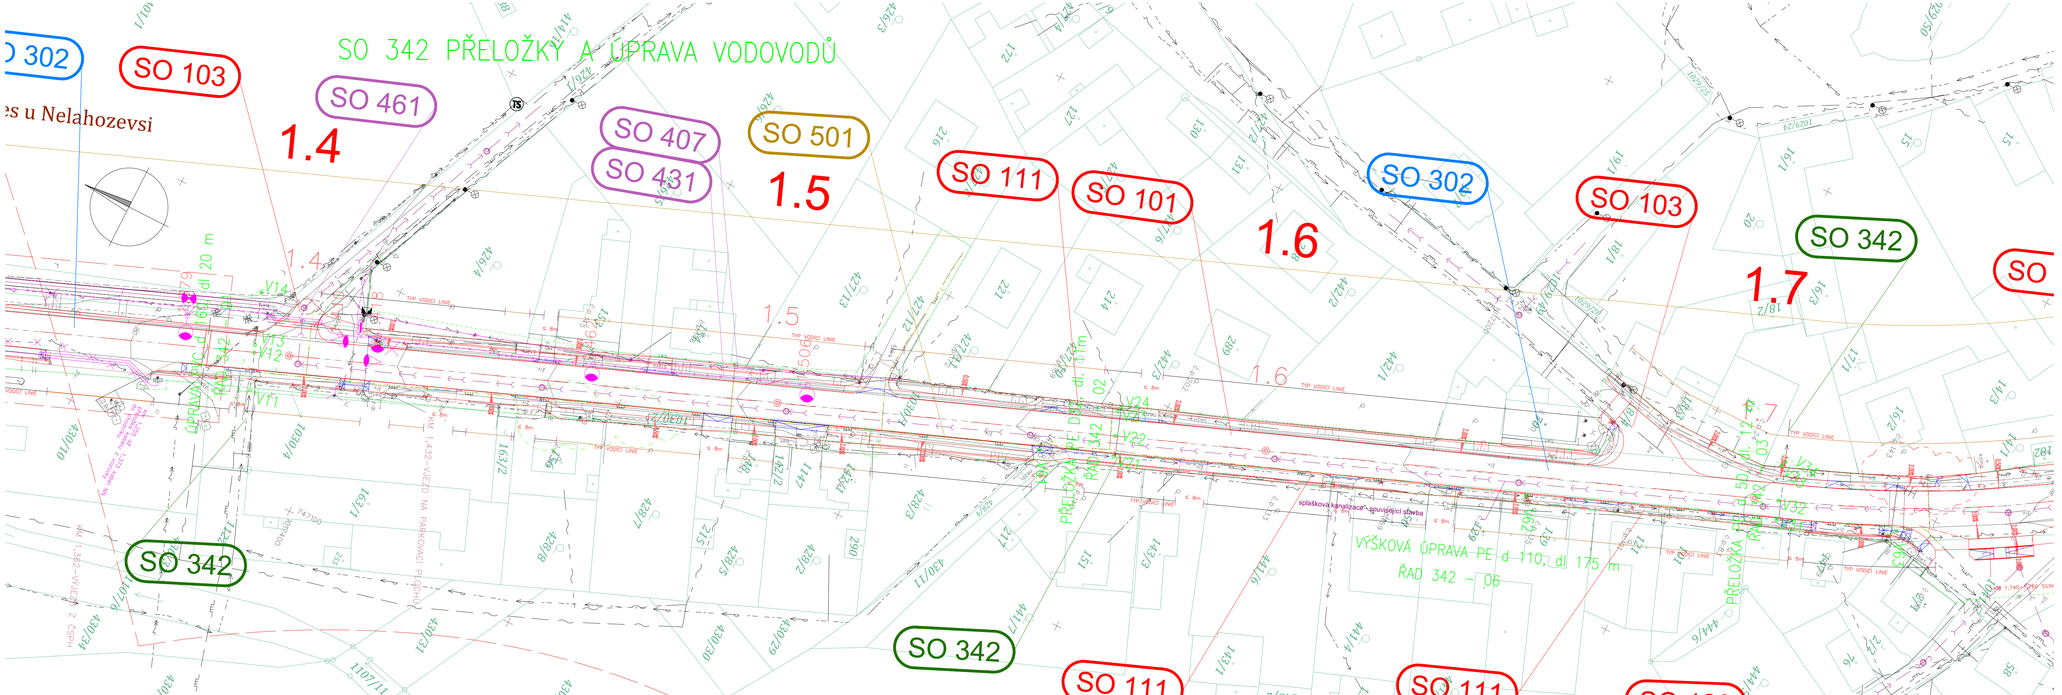

ČÁST B

SO 342

Souřadnicový systém S–JTSK, Výškový systém Bpv

STŘEDOČESKÝ KRAJ

Objednatel 1:
Středočeský kraj
Zborovská 11, 150 21 Praha 5

Zakázku zajišťuje:
KSÚS Středočeského kraje p.o.
Zborovská 11, 150 21 Praha 5

OBEC NOVÁ VES

Objednatel 2:
Obec Nová Ves
Nová Ves č.p. 154
277 52 Nová Ves

Zhotovitel PD: PRAGOPROJEKT, a.s., K Ryšánce 1668/16, 147 54 Praha 4, IČ: 45272387, www.pragoprojekt.cz, Dat.schránka: 4kifr54
Zpracovatelský útvar: Ateliér Praha I – K Ryšánce 1668/16, 147 54 Praha 4, Tel.: 226 066 111, E-mail: mailbox@pragoprojekt.cz

Navrhl/vypracoval: Ing. Eva KLOSOVÁ podpis:	Zodpovědný projektant: Petr ZLOSKÝ podpis:	Ředitel ateliéru Praha I: Ing. Jan ZAPLETAL	PRAGOPROJEKT
Technická kontrola: Ing. Jiří ČERMÁK podpis:	Hlavní inženýr projektu: Ing. Vladimír KONÍČEK podpis:		

Kraj: STŘEDOČESKÝ		Číslo zakázky:	16–433–2
KÚ: NOVÉ OUHOLICE, VEPŘEK, NOVÁ VES U NELAHOZEVSI		Číslo akce:	16–433
Objednatel: 1 – Středočeský kraj, Zborovská 11, 150 21 Praha 5, 2 – Obec Nová Ves, Nová Ves č.p. 154, 277 52 Nová Ves		Datum:	11/2019
Název stavby: **II/608 Nové Ouholice - Nová Ves, rekonstrukce**		Formát:	6xA4
		Měřítko:	1:500
Objekt: SO 342 – PŘELOŽKY A ÚPRAVA VODOVODŮ NOVÁ VES		Stupeň: PDPS	Souprava:
Příloha: SITUACE - 1. ČÁST		Číslo přílohy: 2.1	