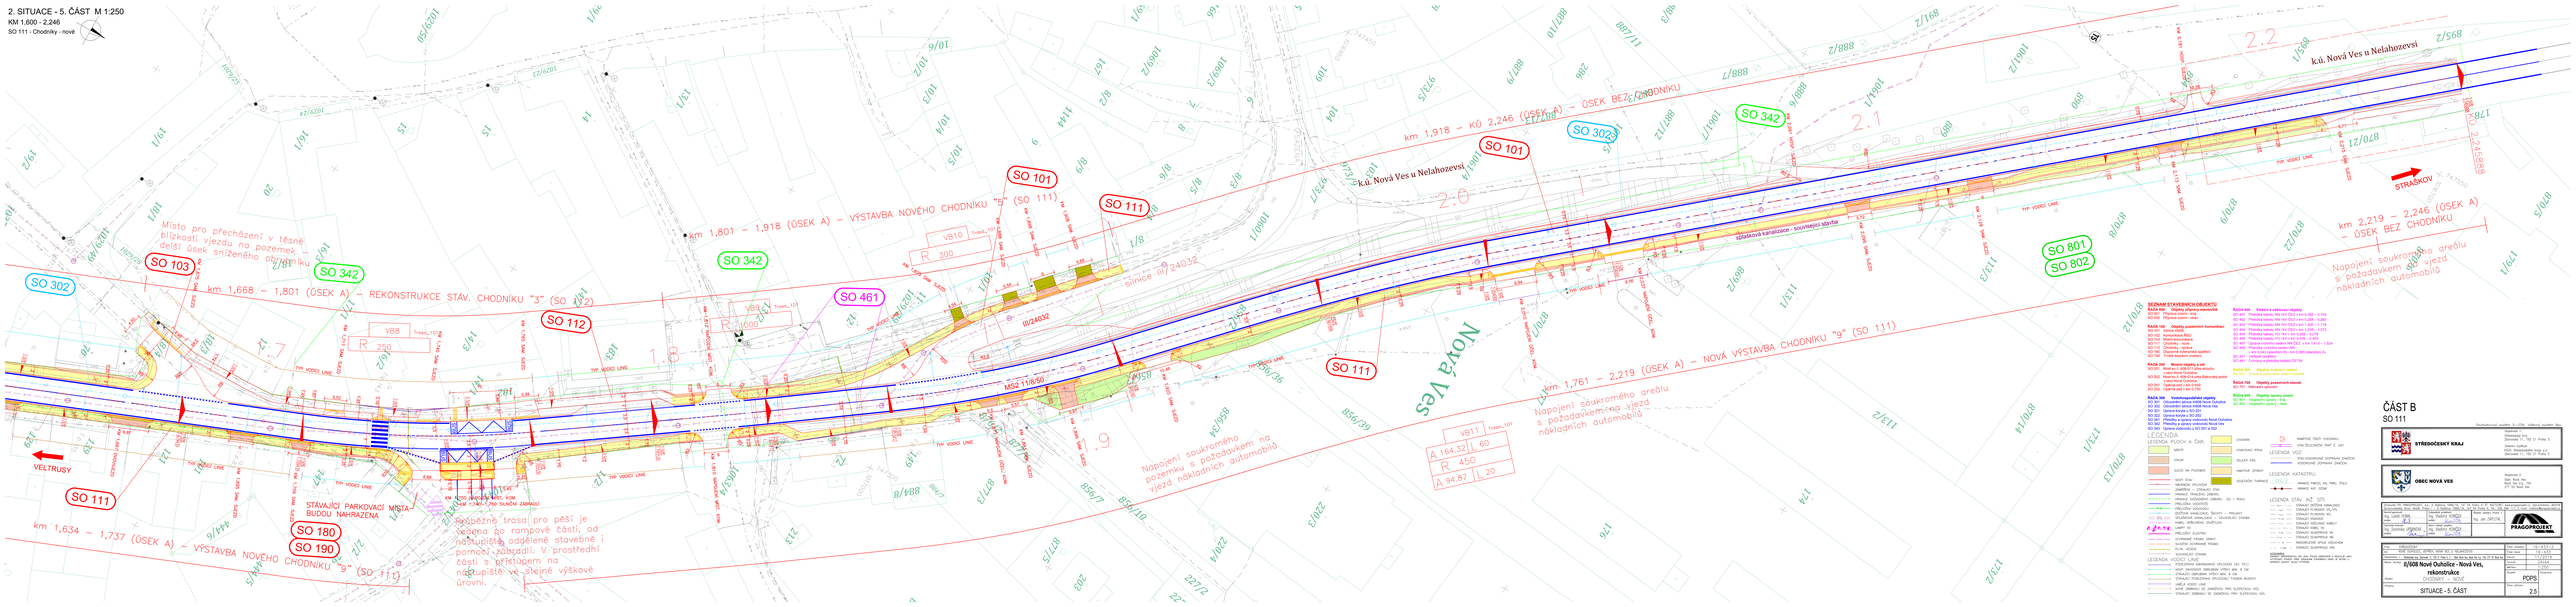
2. SITUACE - 5. ČÁST M 1:250
KM 1,600 - 2,246
SO 111 - Chodníky - nové
km 1,634 – 1,737 (ÚSEK A) – VÝSTAVBA NOVÉHO CHODNÍKU "9" (SO 111)
km 1,668 – 1,801 (ÚSEK A) – REKONSTRUKCE STÁV. CHODNÍKU "3" (SO 112)
km 1,801 – 1,918 (ÚSEK A) – VÝSTAVBA NOVÉHO CHODNÍKU "5" (SO 111)
km 1,761 – 2,219 (ÚSEK A) – NOVÁ VÝSTAVBA CHODNÍKU "9" (SO 111)
km 1,918 – KÚ 2,246 (ÚSEK A) – ÚSEK BEZ CHODNÍKU
km 2,219 – 2,246 (ÚSEK A) – ÚSEK BEZ CHODNÍKU
k.ú. Nová Ves u Nelahozevsi
Nová Ves
SO 101
SO 111
SO 112
SO 103
SO 180
SO 190
SO 302
SO 342
SO 461
SO 801
SO 802
VELTRUSY
STRAŠKOV
Místo pro přecházení v těsné blízkosti výjezdu na pozemek, delší úsek snížného obrubníku
STÁVAJÍCÍ PARKOVACÍ MÍSTA - BUDOUCÍ ZRUŠENÁ
Napojení soukromého areálu s požadavkem na rampové části, od kterých se odpadní stavebně i pomocí zábradlí. V prostřední části s přístupem na nástupiště ve stejné výškové úrovni.
Napojení soukromého pozemku s požadavkem na vjezd nákladních automobilů
Napojení soukromého areálu s požadavkem na vjezd nákladních automobilů
Stávající kanalizace - souběžná stoka
MSZ 1:1/B/60
MSZ 1:1/A/60
VB10
VB8
VB11
R 300
R 250
R 450
A 164,32
A 94,87
L 60
L 20
ČÁST B
SO 111
STŘEDOČESKÝ KRAJ
OBEC NOVÁ VES
II/608 Nové Ouholice - Nová Ves, rekonstrukce
SITUACE - 5. ČÁST
PRAGOPROJEKT