
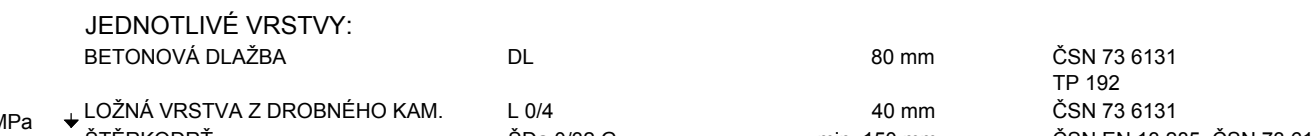
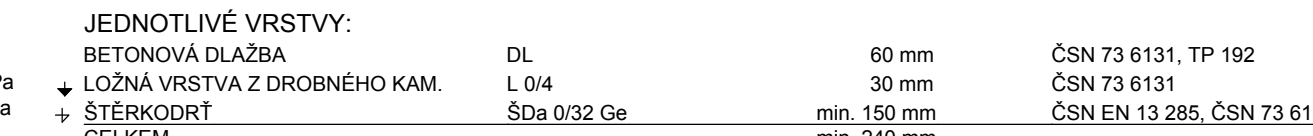
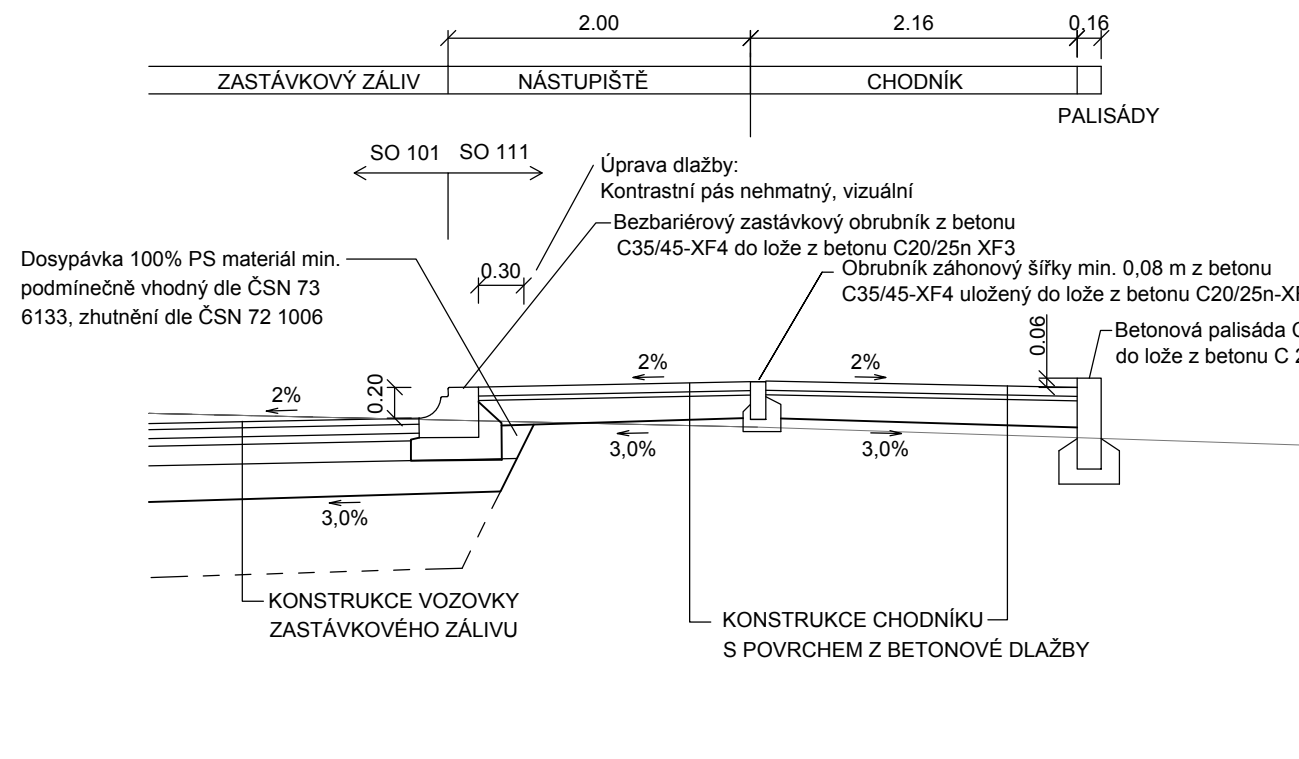
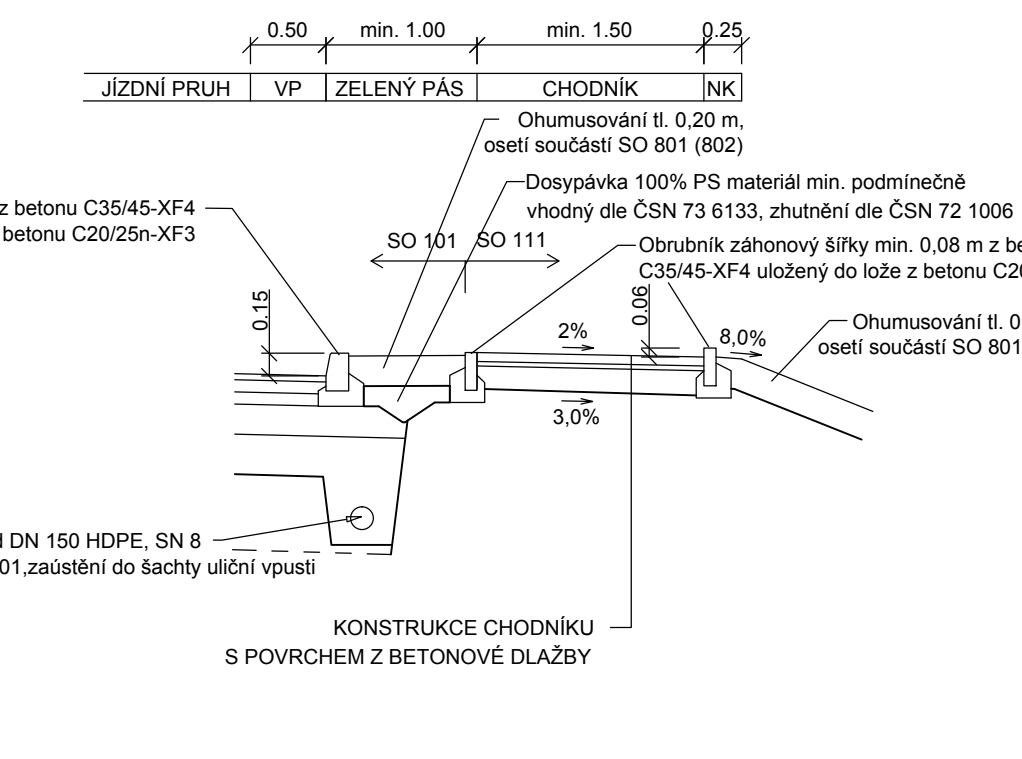
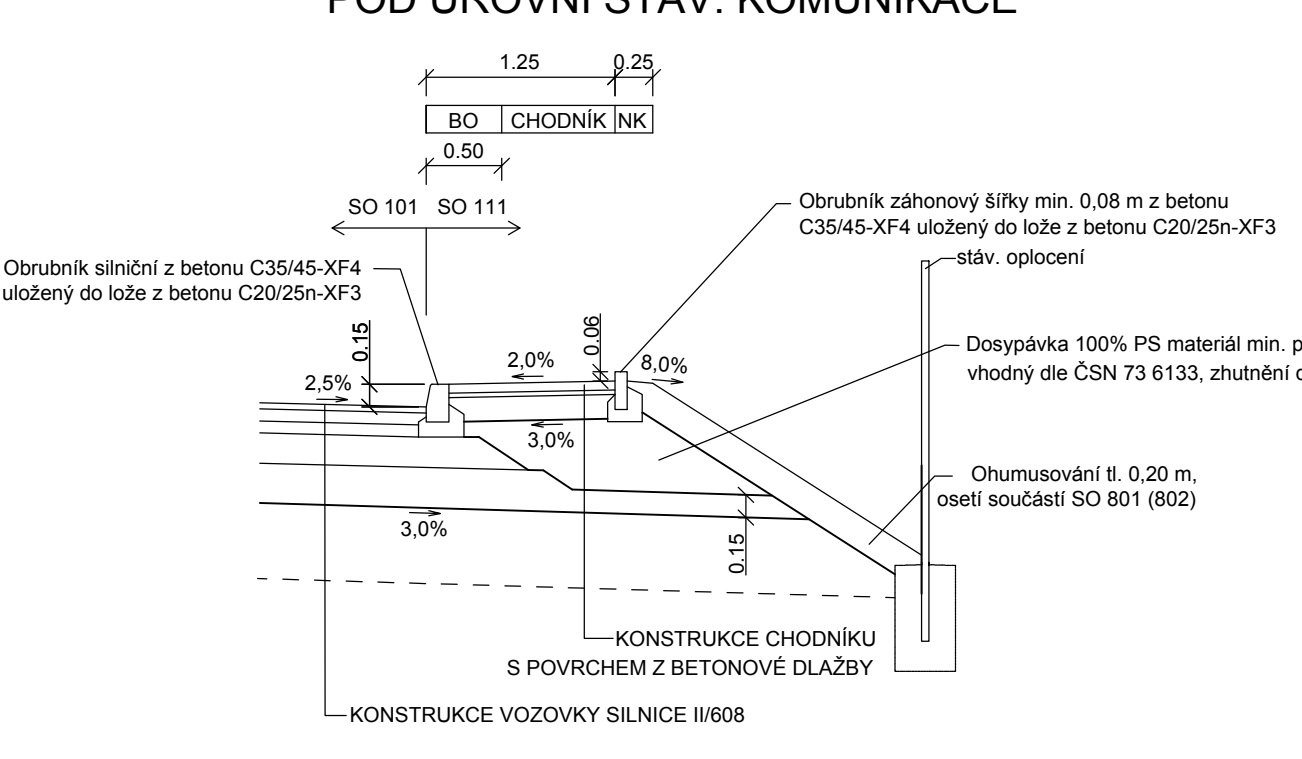
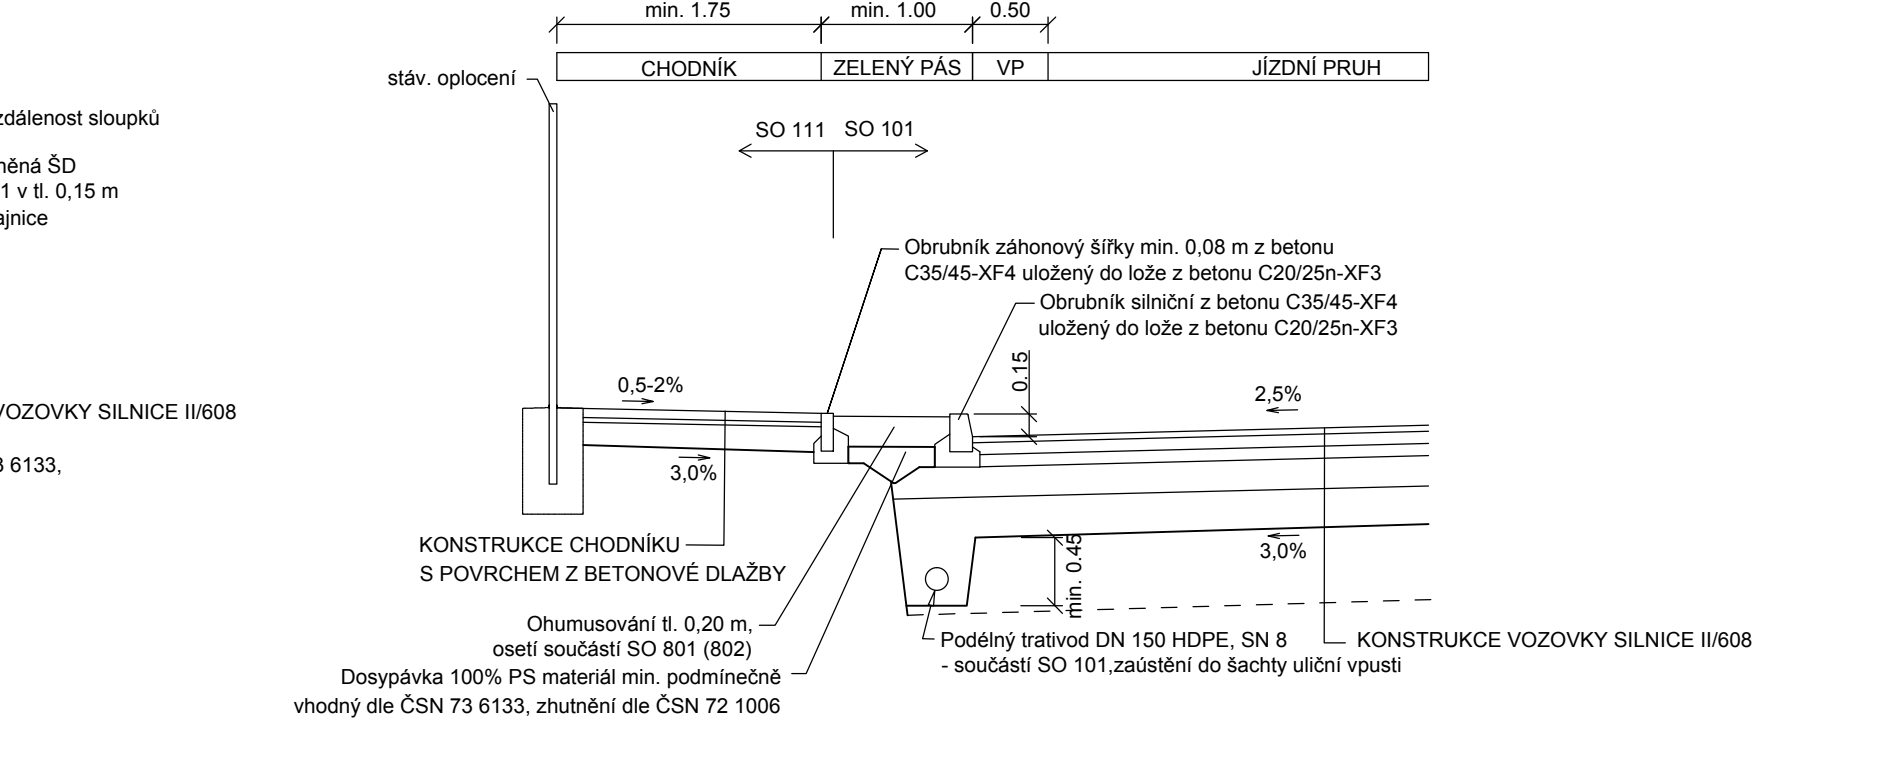
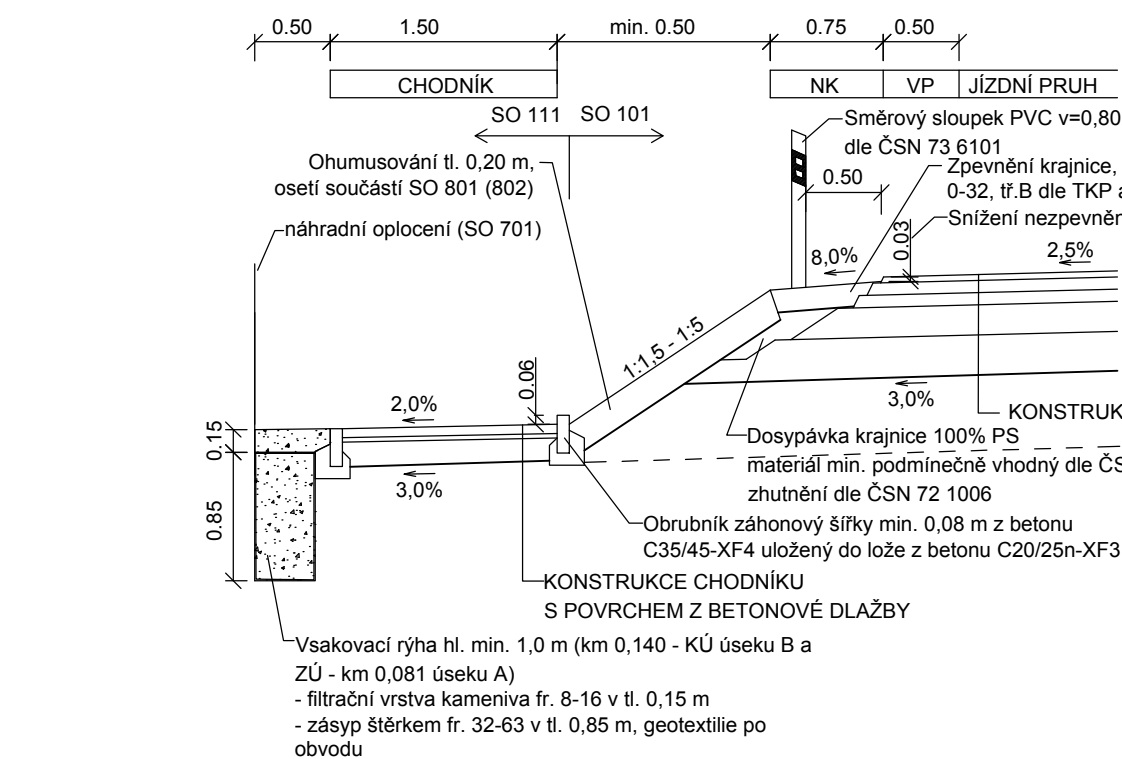
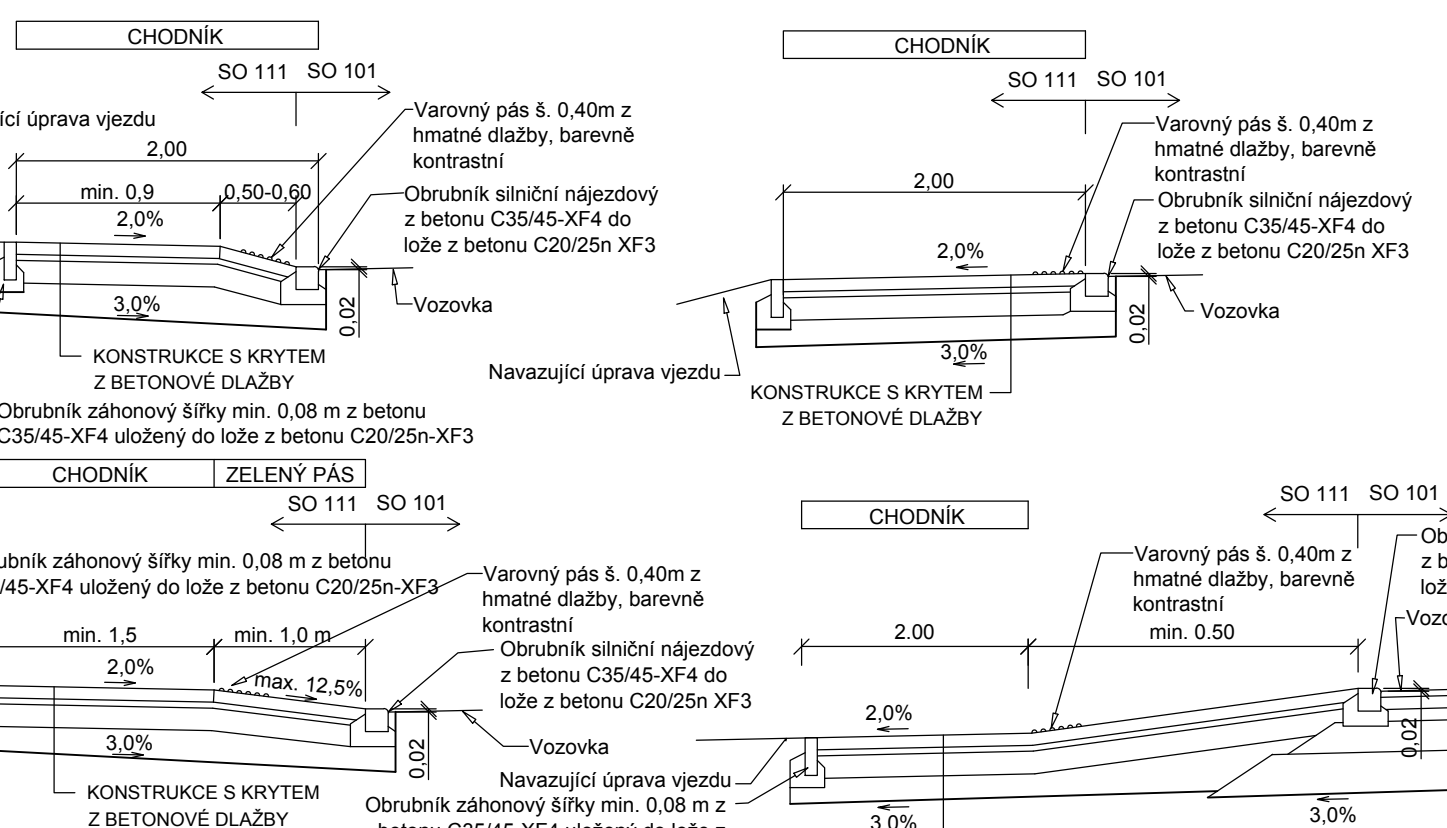
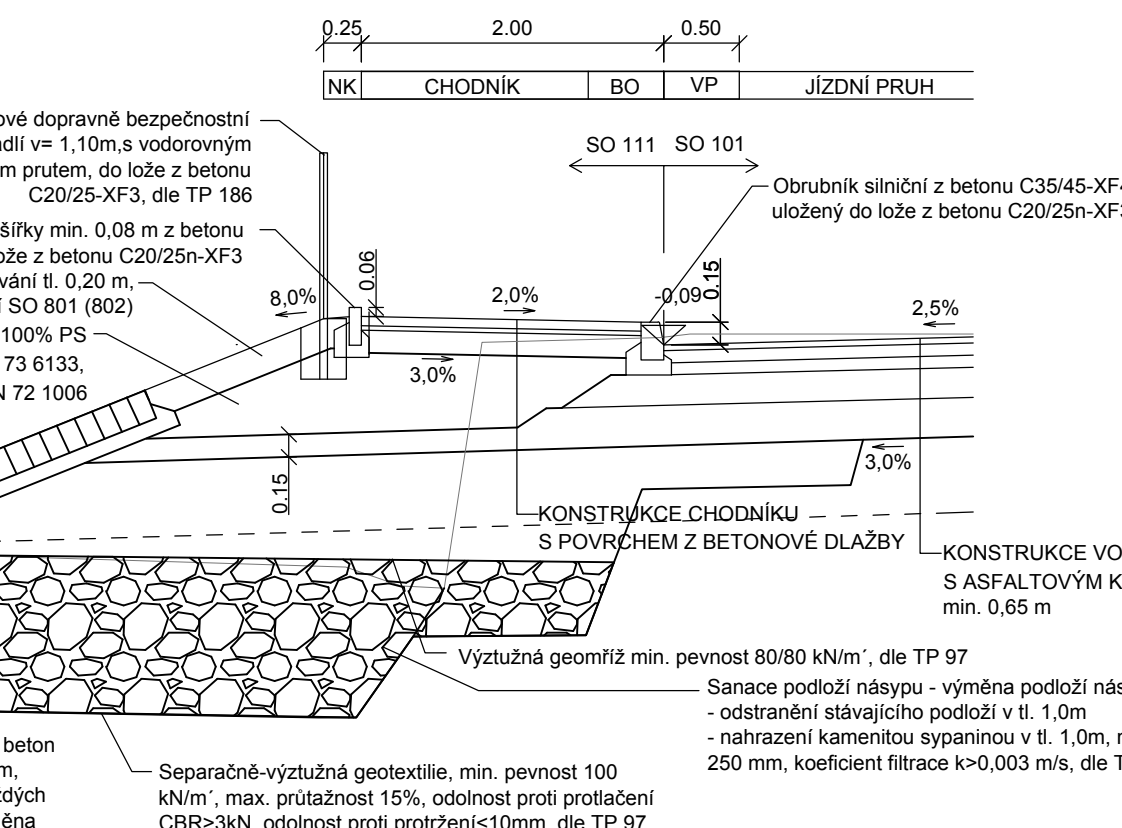
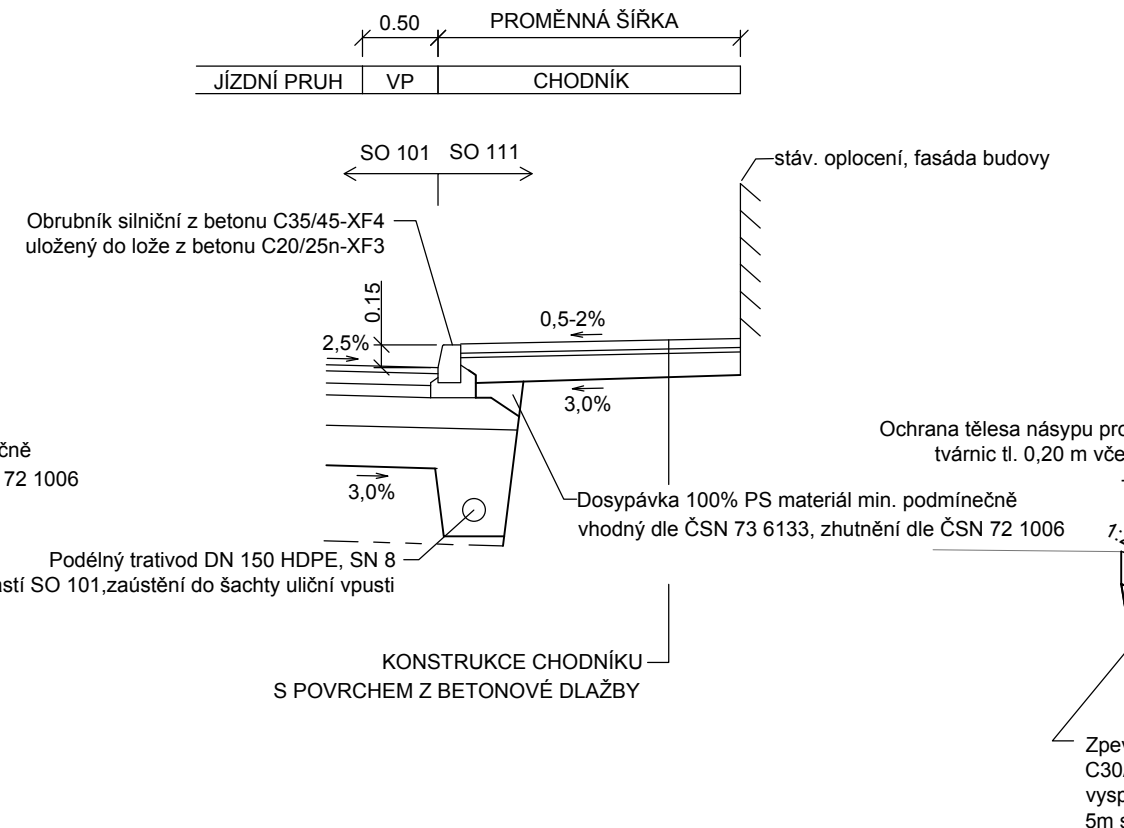
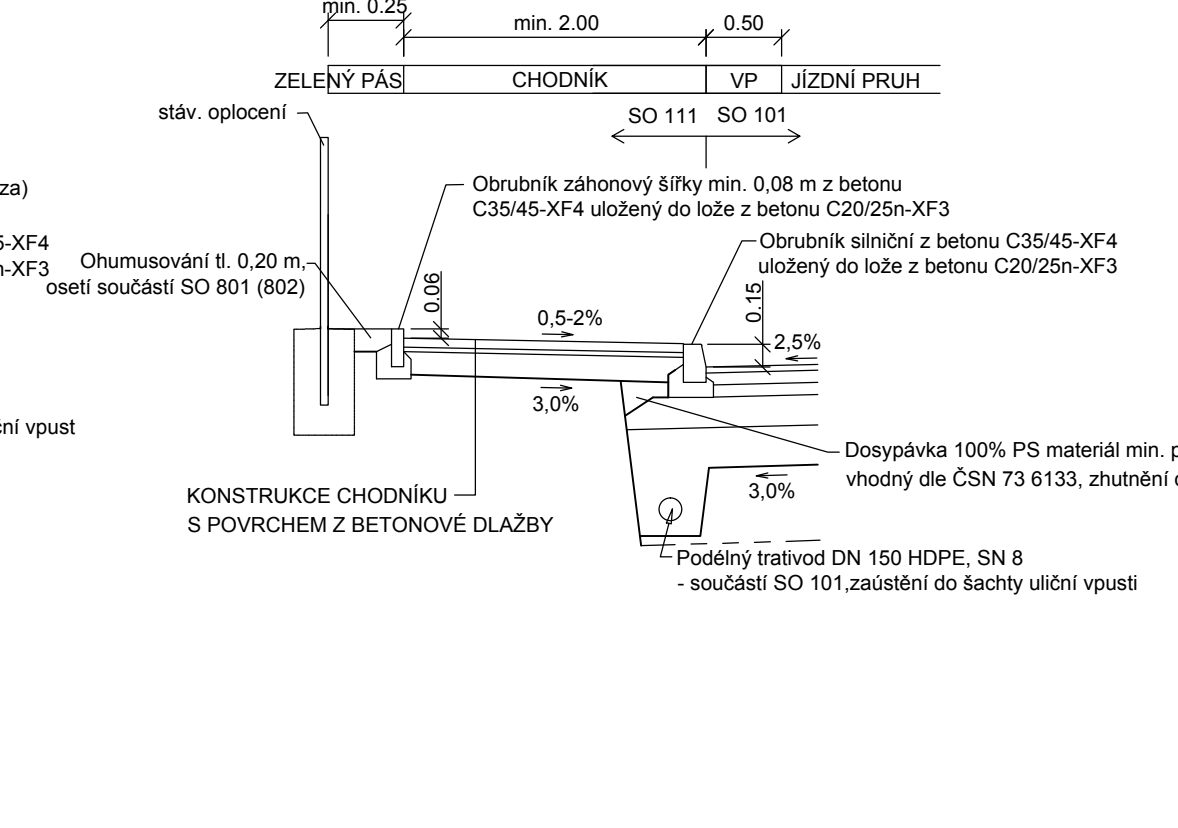
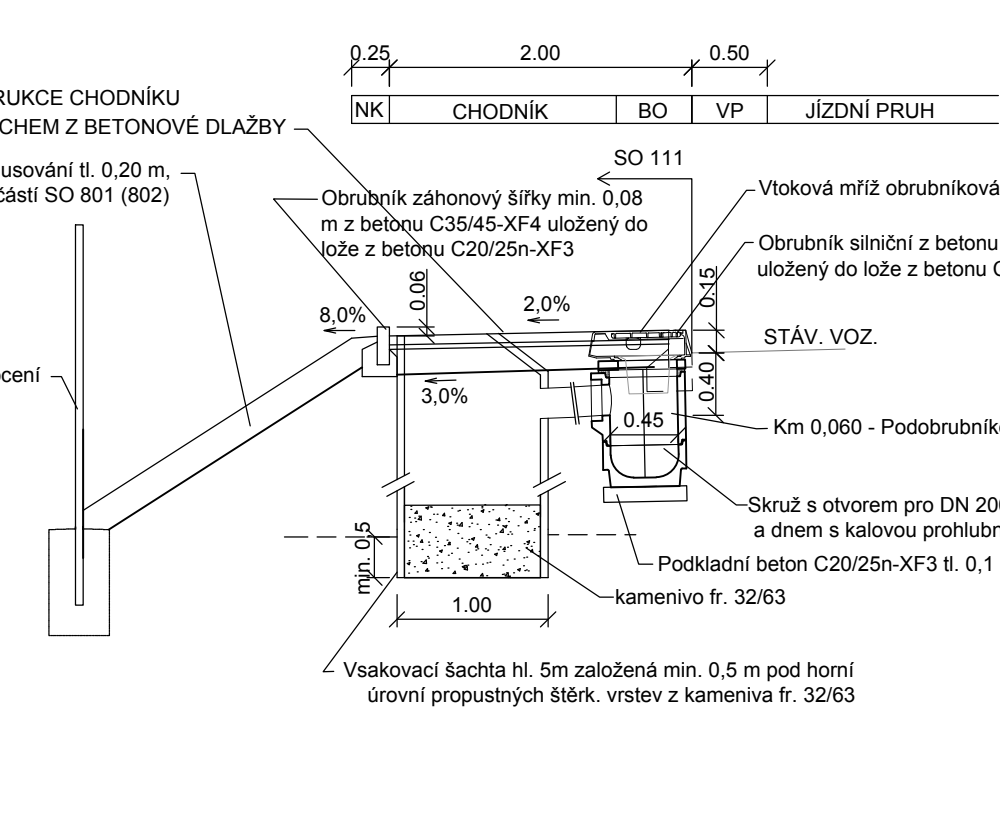
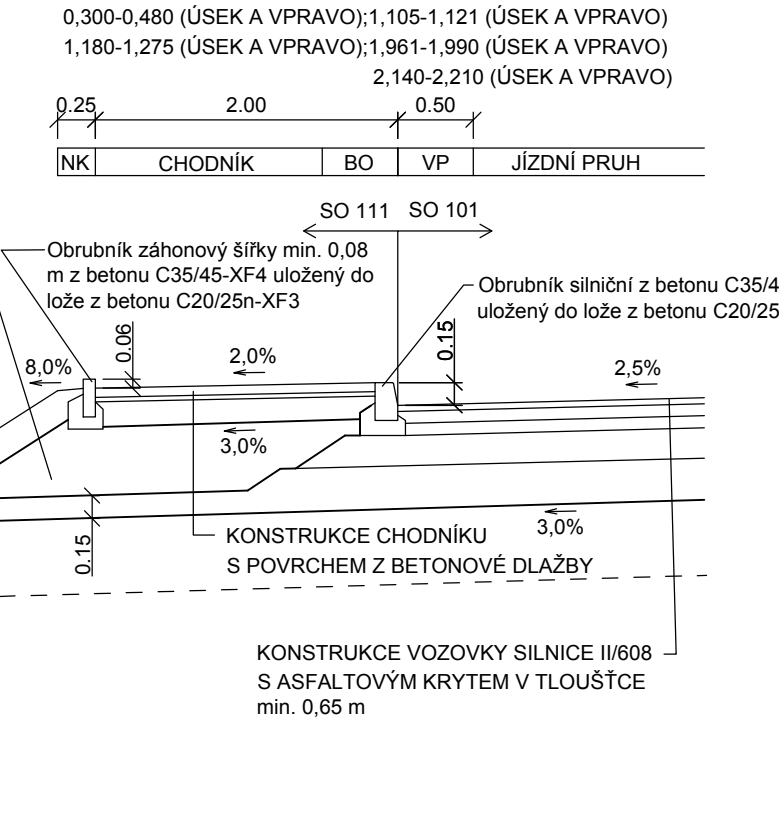


## SO 111 - Chodníky - nov

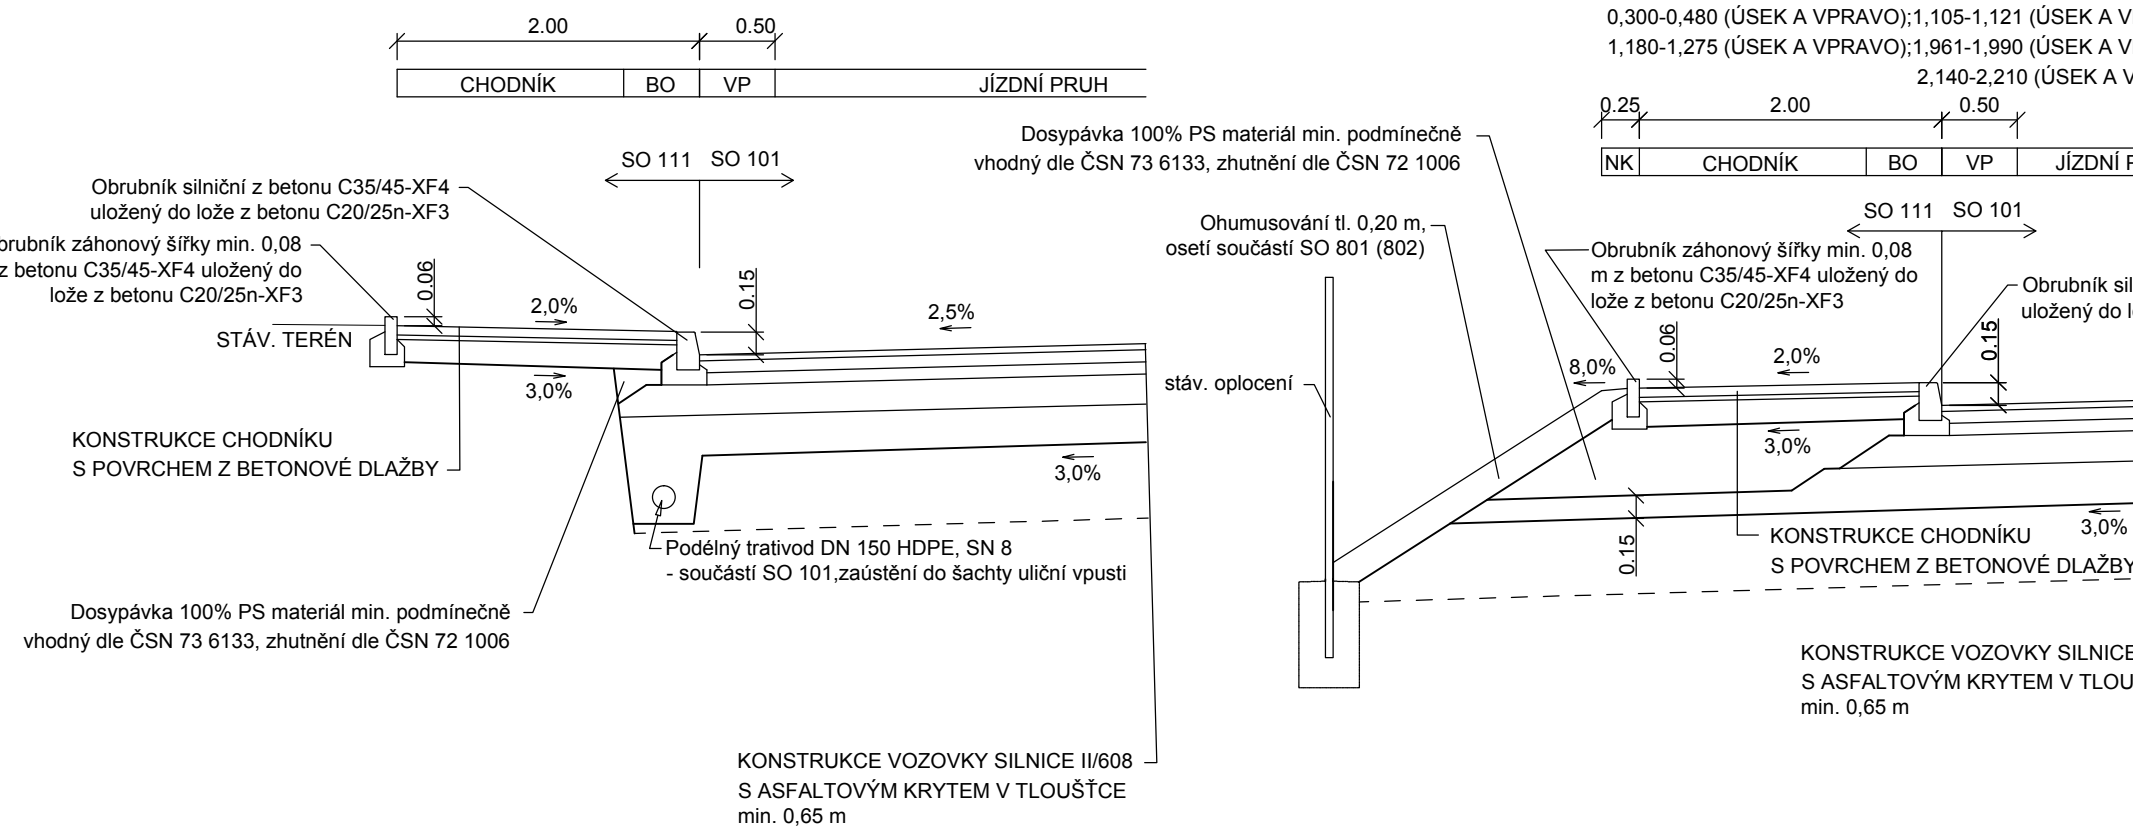

↓ STERKODUR	SDA 0/32 Ge	min. 150 mm	CSN EN 13 285, CSN 73 611
CELKEM		min. 420 mm	

Poznámka: U vybraných sjezdů bude betonová dlažba DL nahrazena vegetačními tvárniciemi tl. 80 mm s výplní otvorů humusovitou zeminou dle TP 192 a TP 153.

\* Utěsnění spáry mezi jednotlivými obrubníky bude provedeno pružným tmelem - elasticou záplivkou.  
spára mezi vozovkou a obrubníkem bude ošetřena modifikovanou asfaltovou záplivkou za horka typu n2 dle čsn en 14 188-1 (součást so 101).

# ČÁST B

## SO 111


Souřadnicový systém S—JTSK, Výškový systém Bpv



**STŘEDOČESKÝ KRAJ**

Objednatel 1:  
Středočeský kraj  
Zborovská 11, 150 21 Praha 5

Zakázku zajišťuje:  
KŠÚS Středočeského kraje p.o.  
Zborovská 11, 150 21 Praha 5

	<h1>OBEC NOVÁ VES</h1>	Objednatel 2:
		Obec Nová Ves Nová Ves č.p. 154 277 52 Nová Ves

Kraj:	STŘEDOČESKÝ	Číslo zakázky:	16-433-2
kód:	NOVÉ OUHOVICE, VEPŘEK, NOVA VES U NELÁHOZEVSÍ	Číslo akce:	16-433
Objednatel:	1 - Středočeský úřad, Zboravská 11, 150 21 Praha 5, 2 - Obec: Nová Ves, Nová Ves č.p. 154, 271 52 Nová Ves	Datum:	11/2019
Název stavby:	<b>II/608 Nové Ouholice - Nová Ves,</b>	Formát:	7x44
	<b>rekonstrukce</b>	Měřítko:	1:50
	<b>CHODNÍKY – NOVÉ</b>	Stupeň:	<b>PDPS</b>
Objekt:		Číslo přílohy:	<b>4.</b>
Příloha:	<b>VZOROVÉ PŘÍČNÉ ŘEZY</b>		