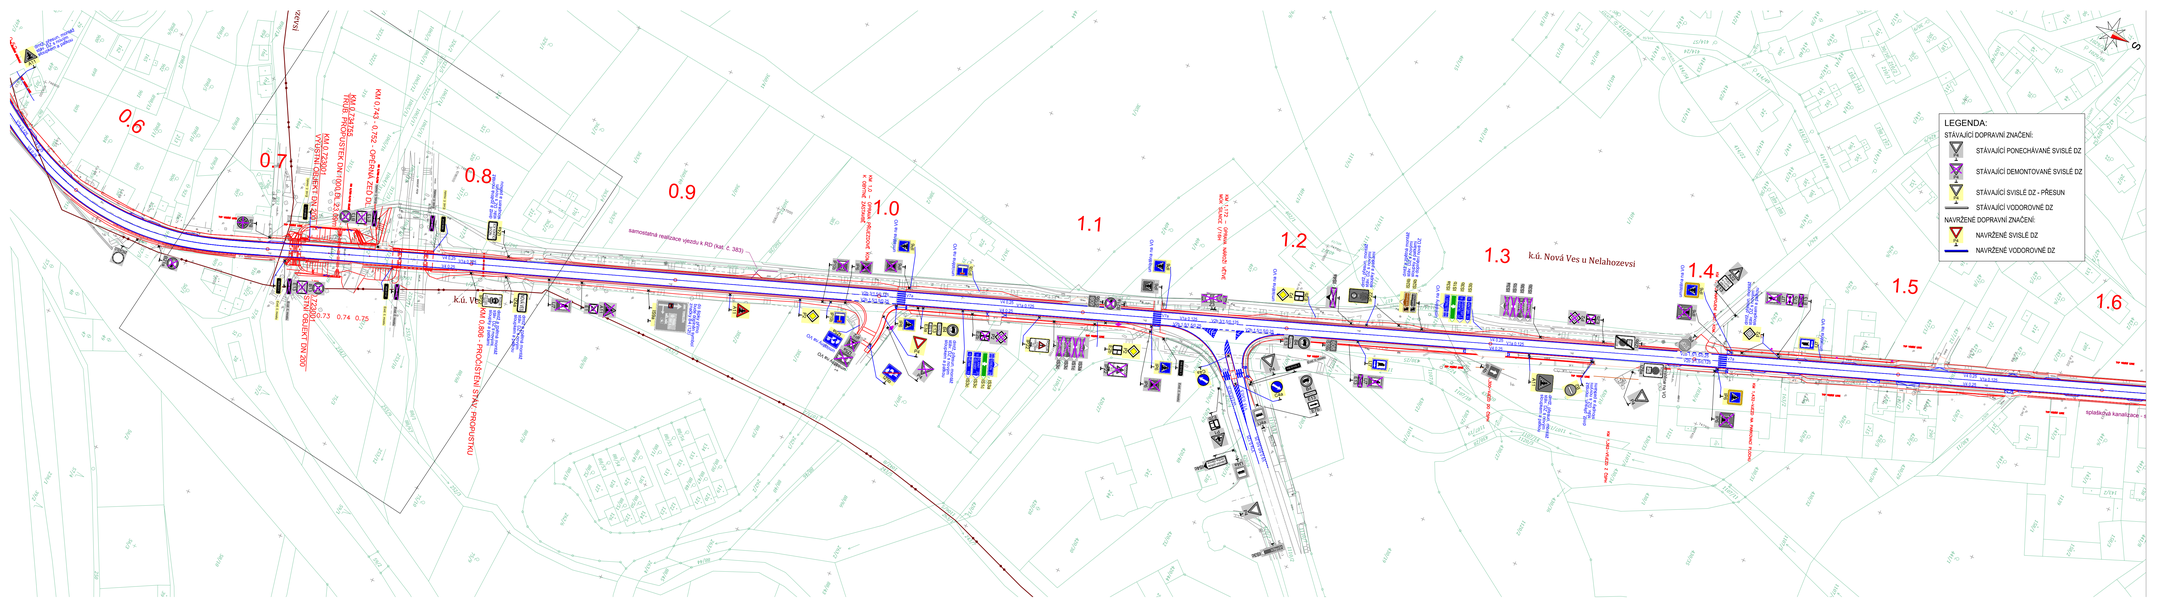
0.6
0.7
0.8
0.9
1.0
1.1
1.2
1.3
1.4
1.5
1.6
k.ú. Nová Ves u Nelahozevsi
k.ú. Veprek
KM 0.743 - 0.762 - OPRAVNA ČELO DL
KM 0.736 - 0.743 - PROPUSTEK DN 1000 DL 9,00 m
KM 0.722 - 0.736 - VTOKOVÁ OBJEKTOVÁ ŠACHTA DN 2000
KM 0.722 - 0.736 - VÝSTUPNÍ OBJEKT DN 200