
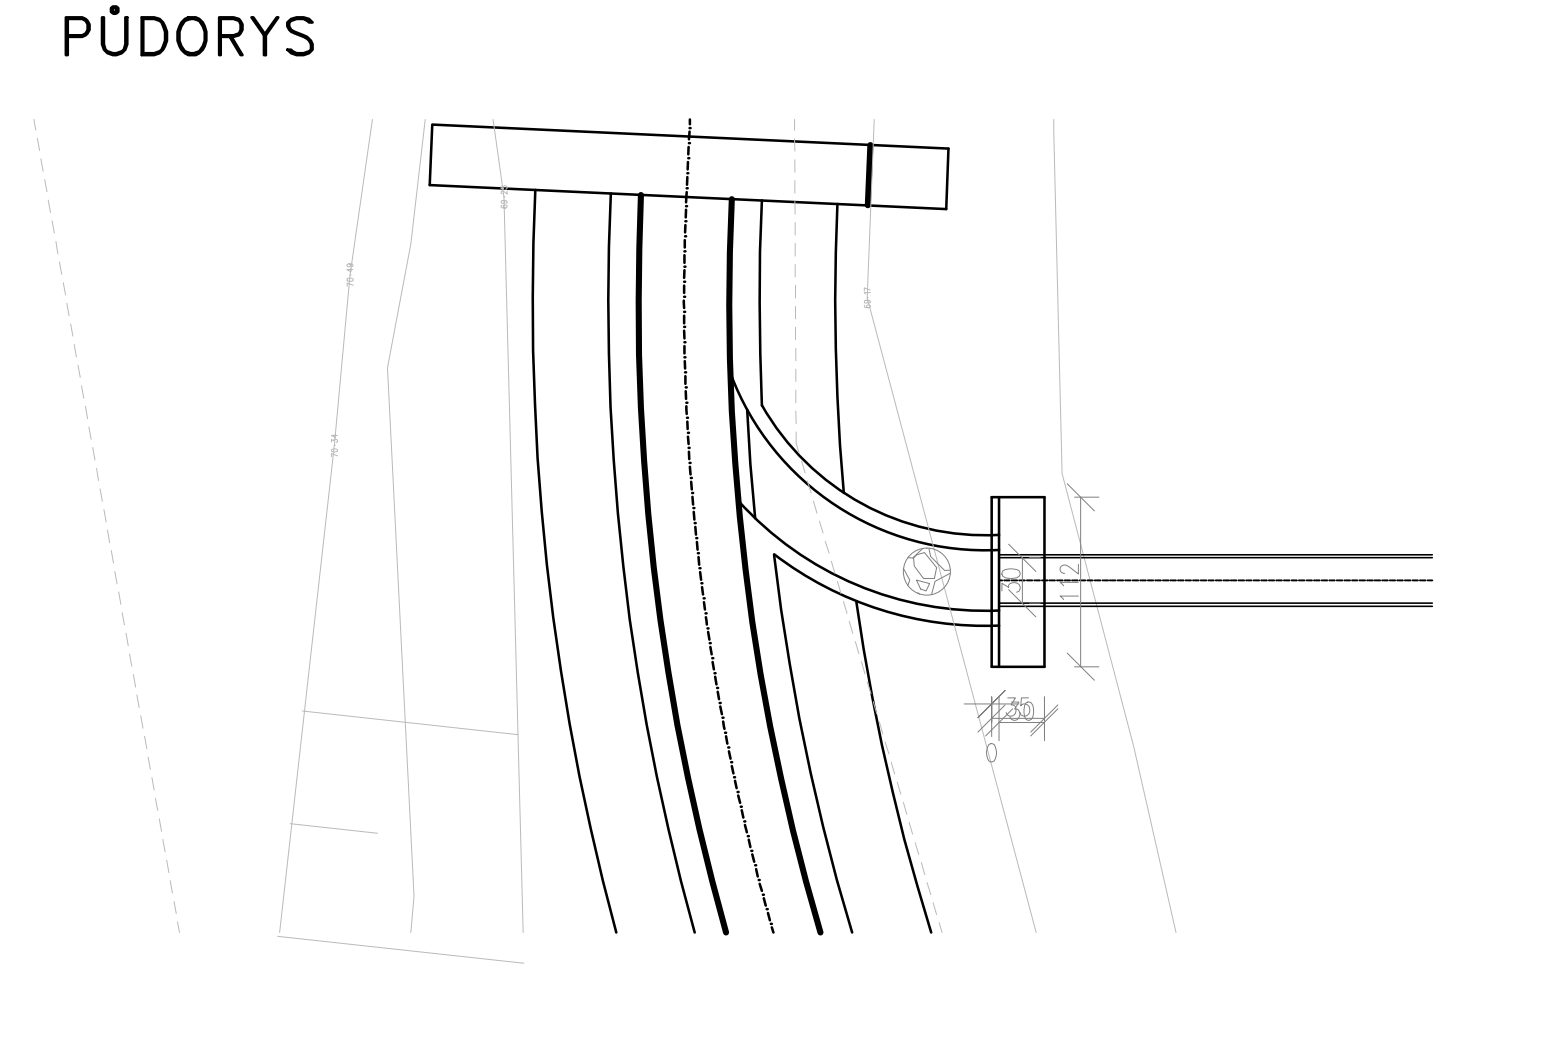
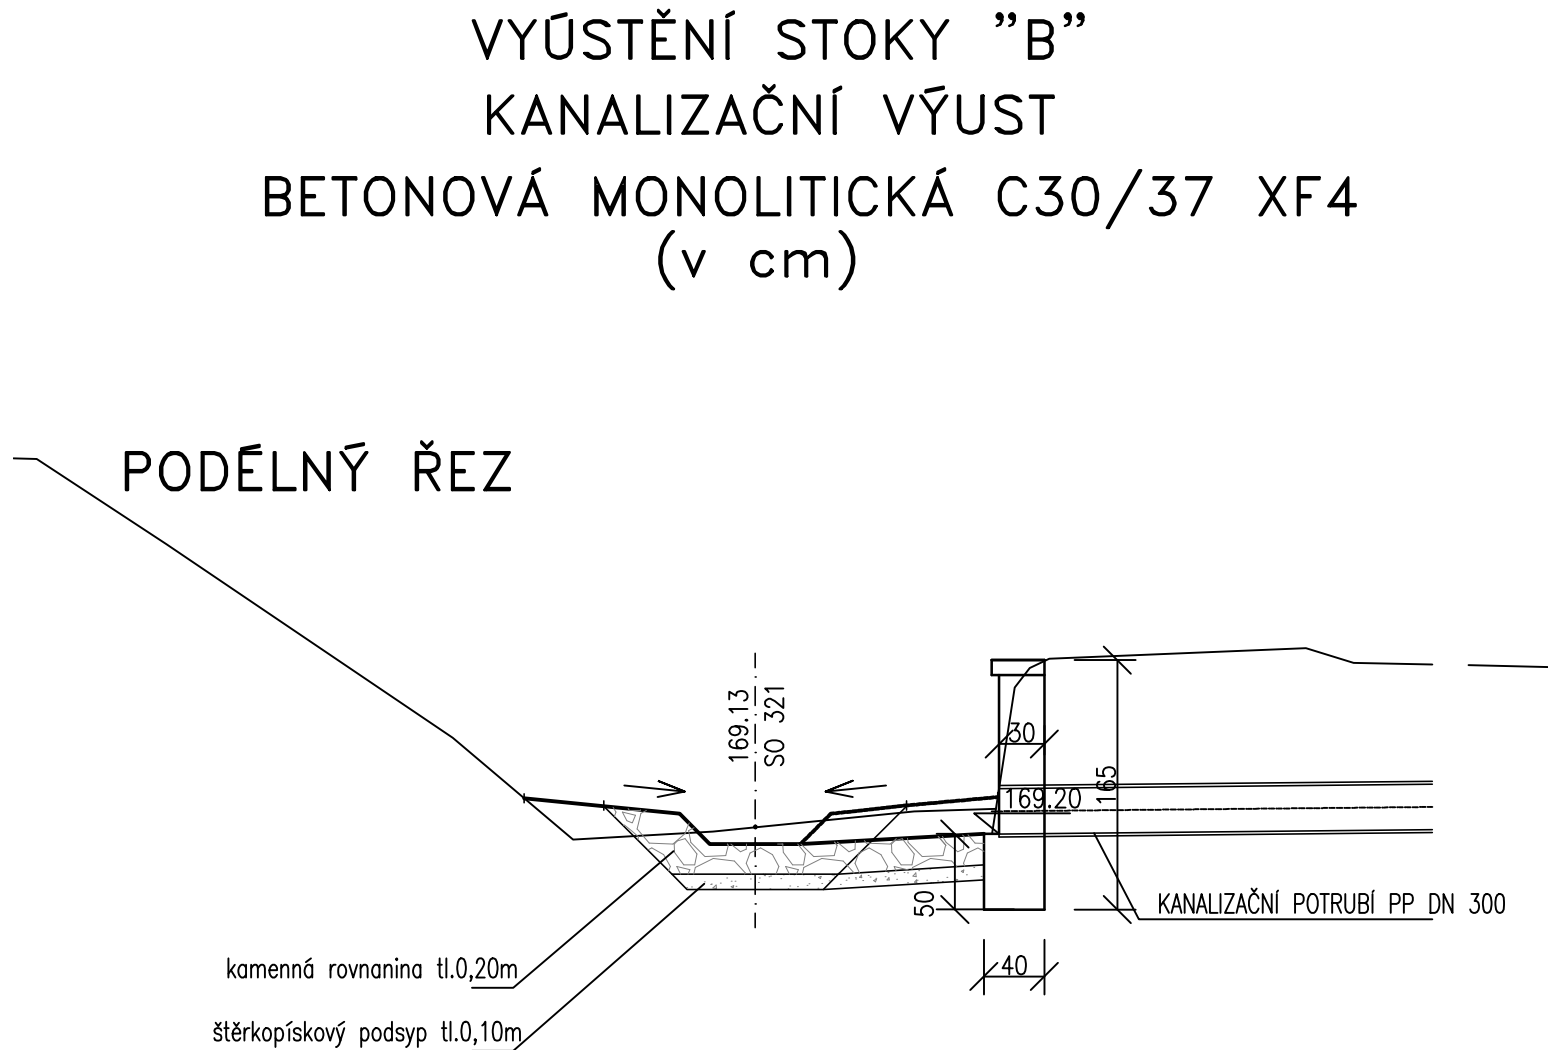
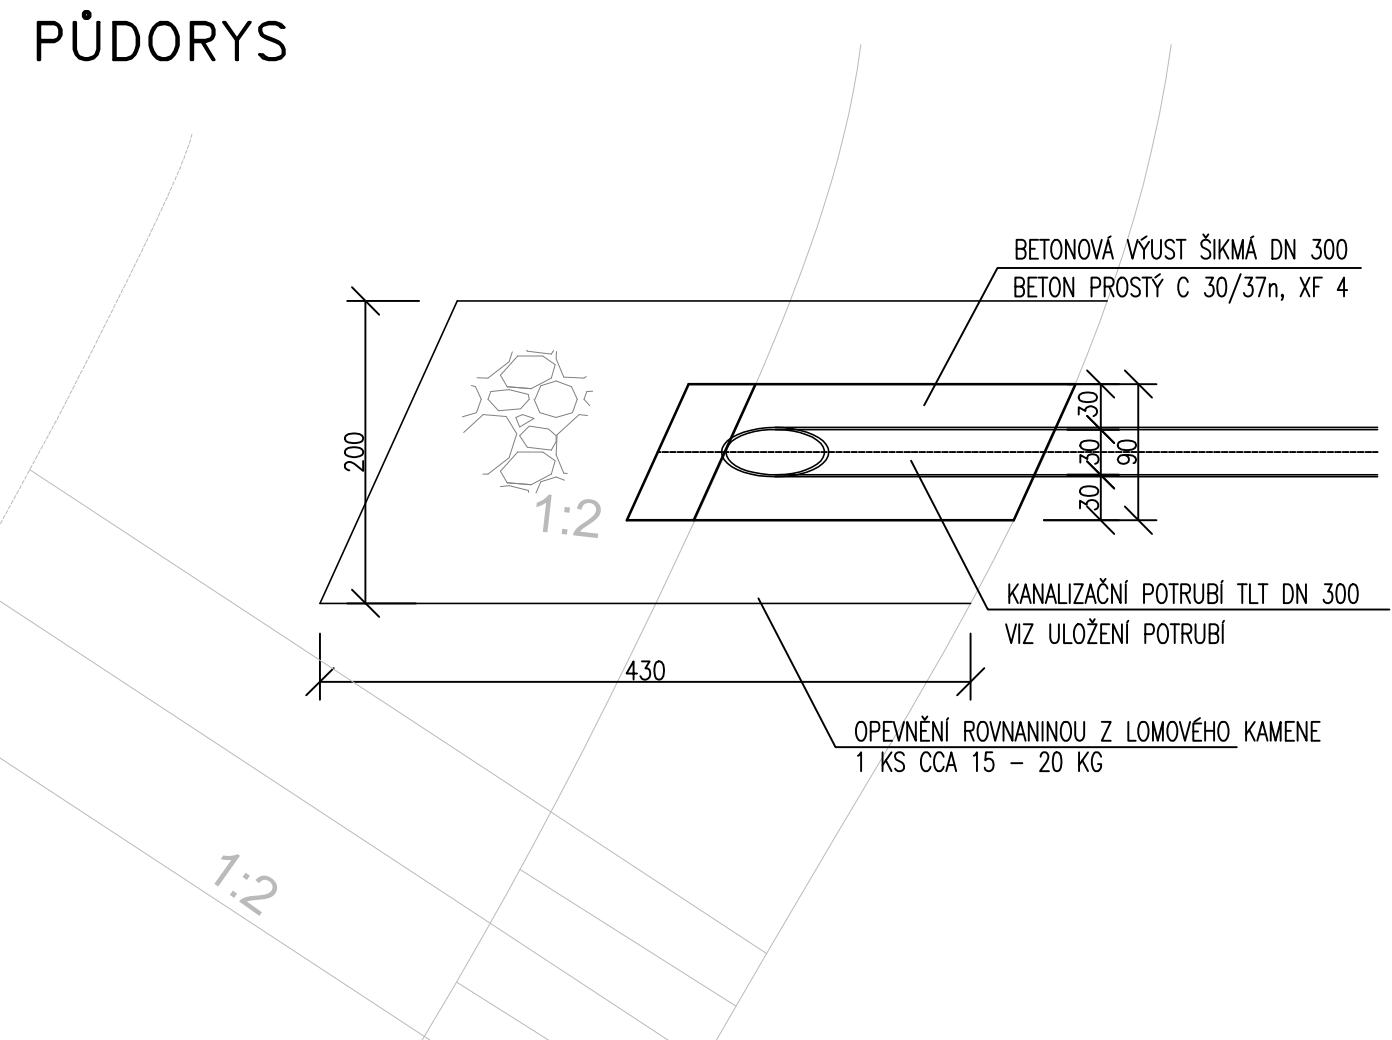



VYÚSTĚNÍ STOKY "A"
KANALIZAČNÍ VÝUST
BETONOVÁ MONOLITICKÁ C30/37 XF4
(v cm)

PODÉLNÝ ŘEZ

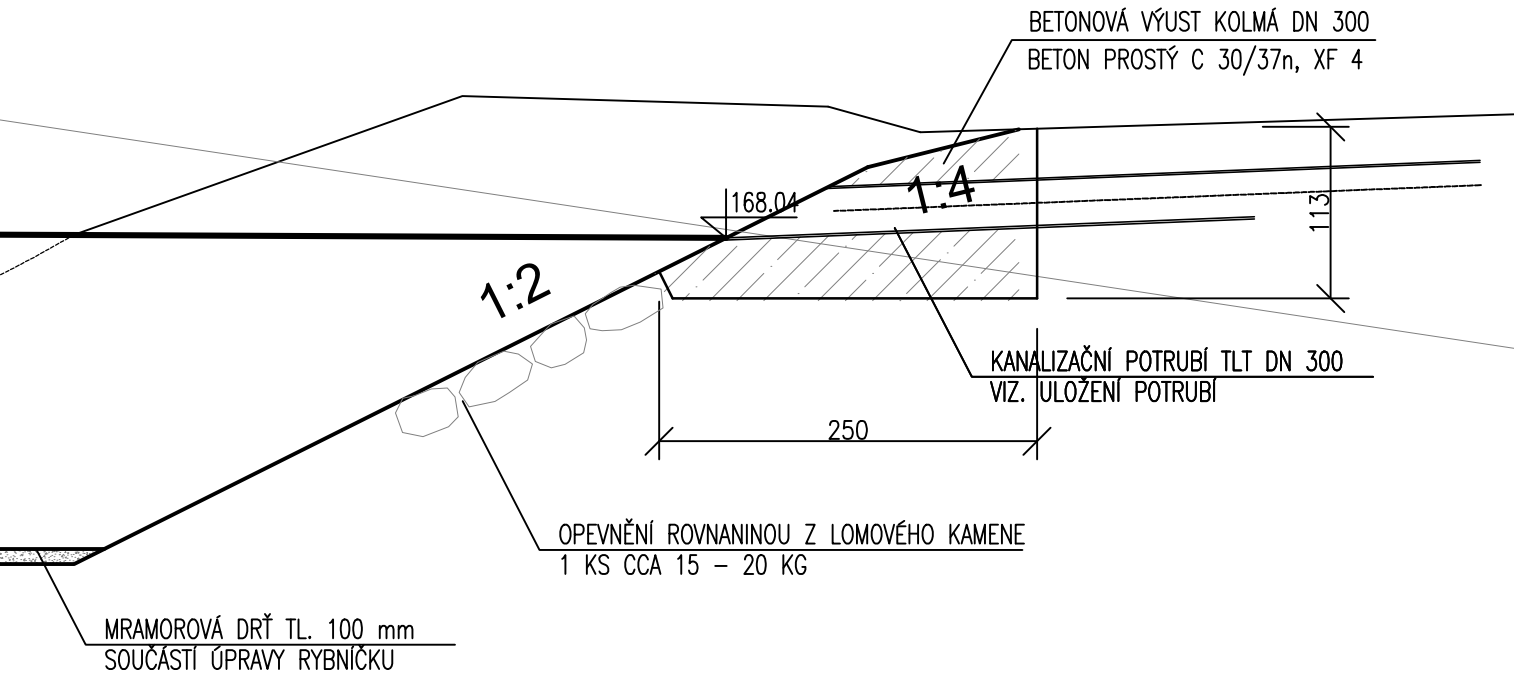

ČÁST B

SO 301




STŘEDOČESKÝ KRAJ

Objednatel 1:

Středočeský kraj
Zborovská 11, 150 21 Praha 5

Zakázku zajišťuje:

KSÚS Středočeského kraje p.o.
Zborovská 11, 150 21 Praha 5




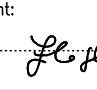
OBEC NOVÁ VES

Objednatel 2:

Obec Nová Ves
Nová Ves č.p. 154
277 52 Nová Ves


Zhotovitel PD: PRAGOPROJEKT, a.s., K Ryšánce 1668/16, 147 54 Praha 4, IČ: 45272387, www.pragoprojekt.cz, Dat.schránka: 4kifr54
Zpracovatelský útvar: Ateliér Praha I – K Ryšánce 1668/16, 147 54 Praha 4, Tel.: 226 066 111, E-mail: mailbox@pragoprojekt.cz


Navrhl/vypracoval:
Ing. Eva KLOSOVÁ
podpis: 


Zodpovědný projektant:
Petr ZLOSKÝ
podpis: 

Ředitel ateliéru Praha I:

Ing. Jan ZAPLETAL

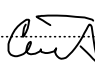Technická kontrola:
Ing. Jiří ČERMÁK
podpis: 

Hlavní inženýr projektu:
Ing. Vladimír KONÍČEK
podpis: 



Kraj:	STŘEDOČESKÝ	Číslo zakázky:	16-433-2
KÚ:	NOVÉ OUHOLICE, VEPŘEK, NOVÁ VES U NELAHOZEVSÍ	Číslo akce:	16-433
Objednatel:	1 - Středočeský kraj, Zborovská 11, 150 21 Praha 5, 2 - Obec Nová Ves, Nová Ves č.p. 154, 277 52 Nová Ves	Datum:	11/2019
Název stavby:	II/608 Nové Ouholice - Nová Ves, rekonstrukce	Formát:	3xA4
Objekt:	SO 301 ODVODNĚNÍ SILNICE II/608 NOVÉ OUHOLICE	Měřítko:	1:50
Příloha:	VÝÚSTNÍ OBJEKTY	Stupeň:	PDPS
		Číslo přílohy:	7