
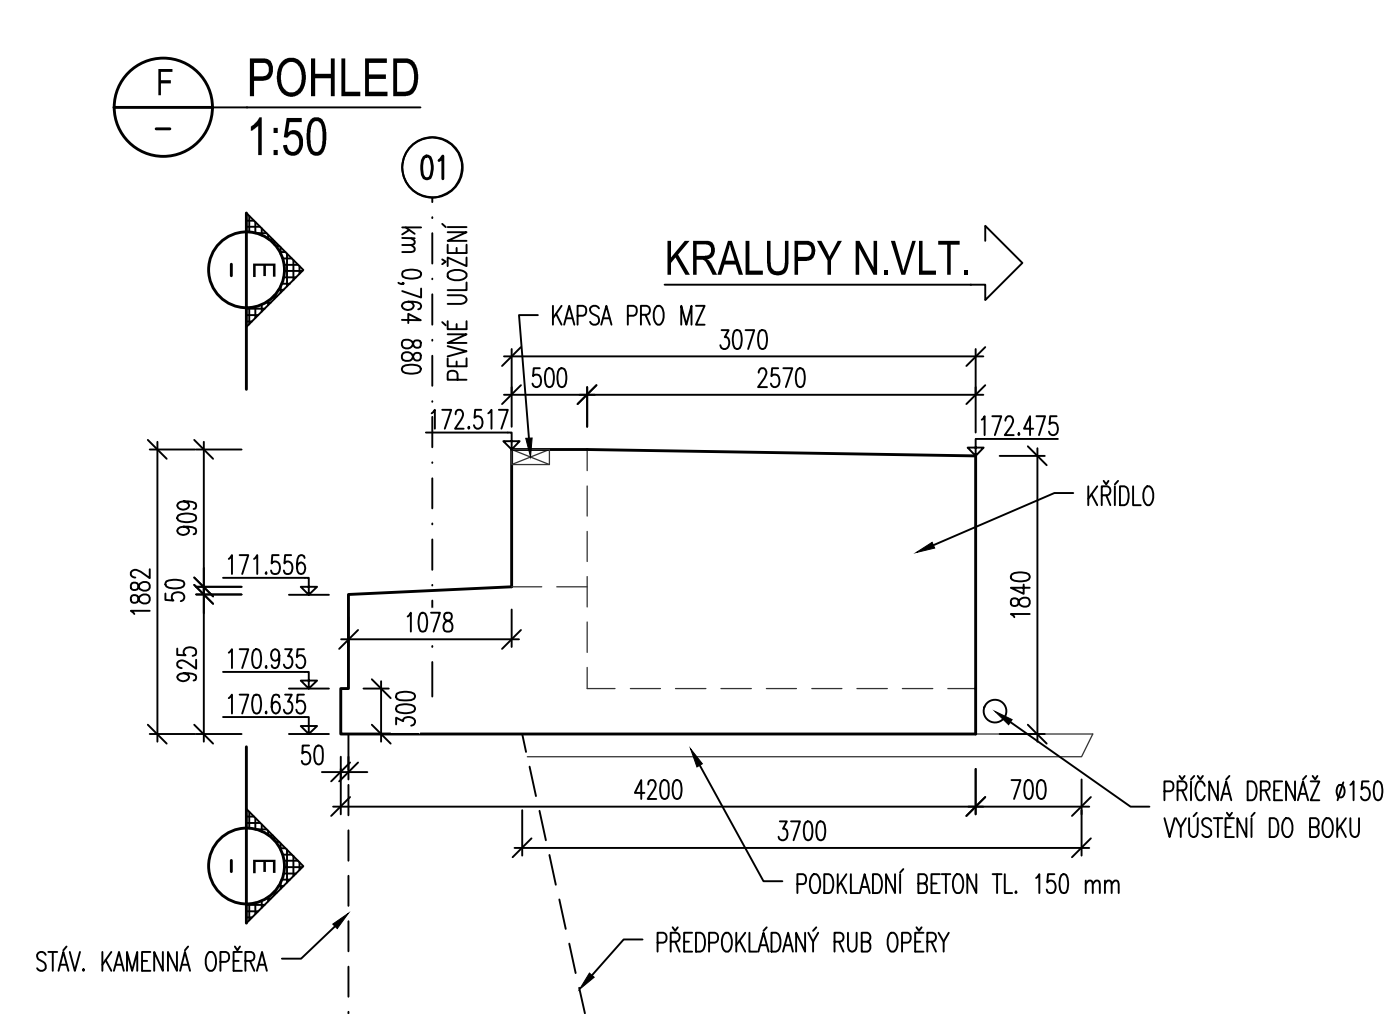
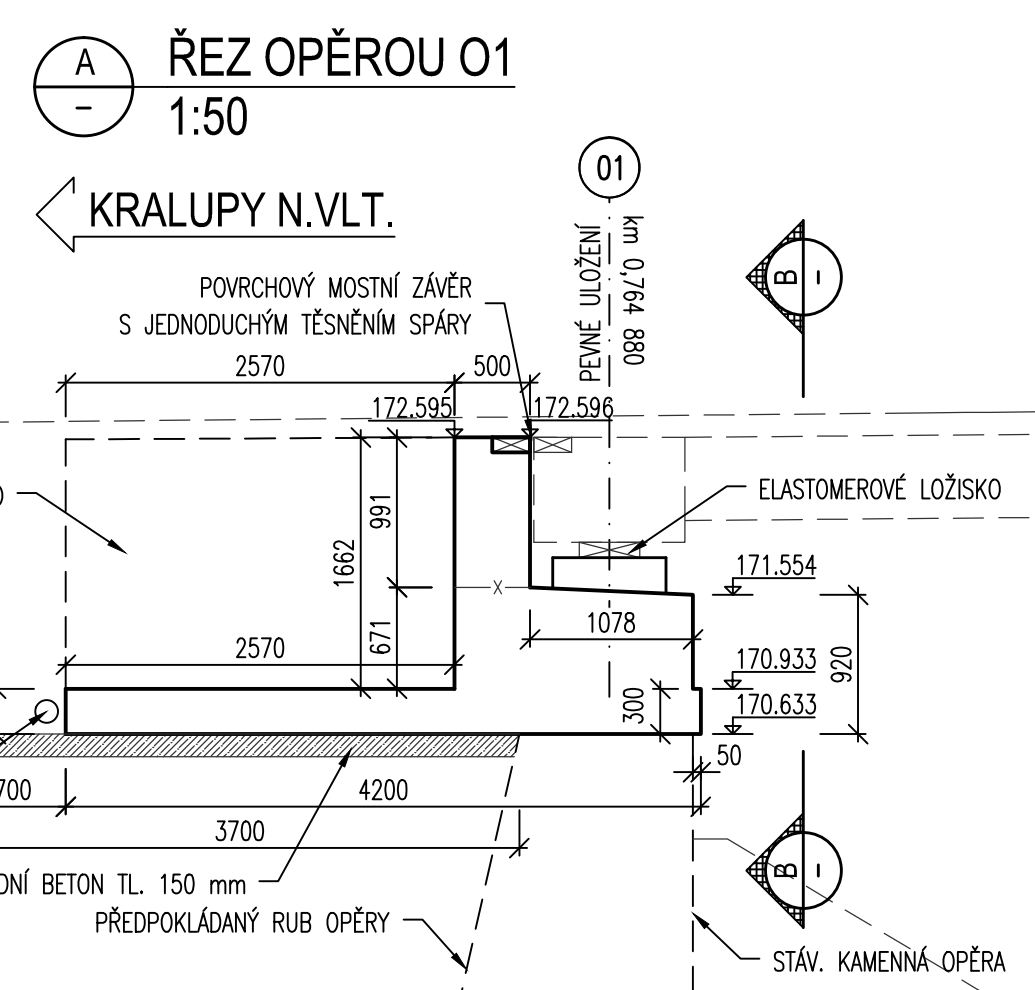


B 500B

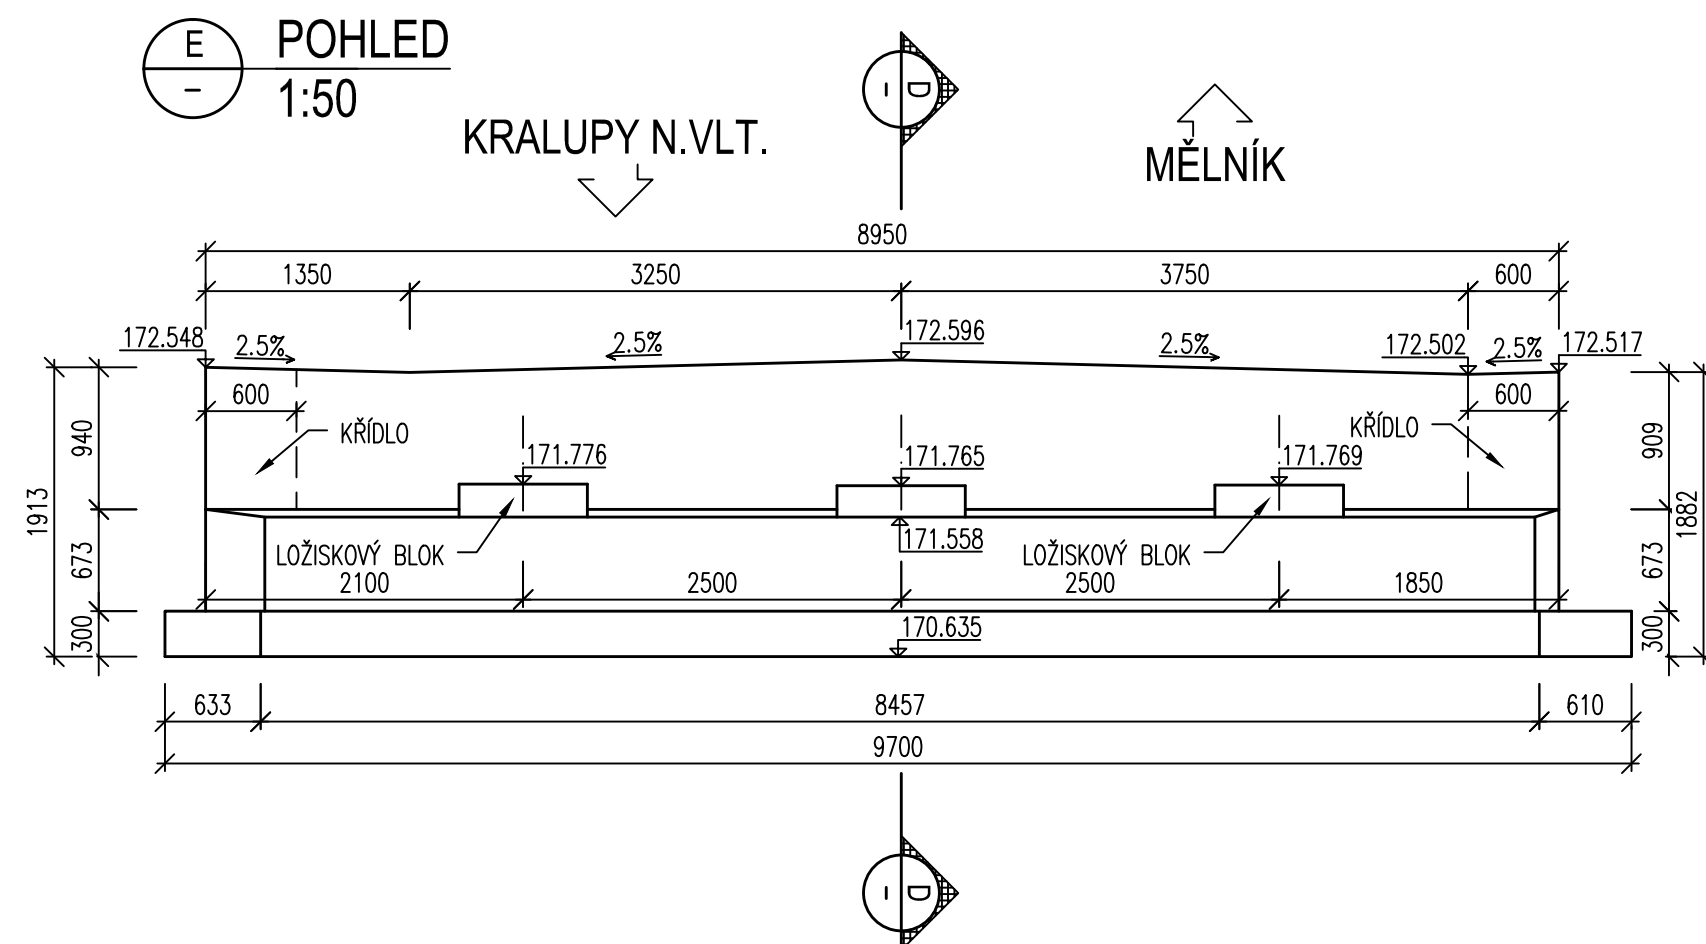

Kraj: STREDOŠKÝ		Číslo zadávky:	16-433-2
Název: NOVÉ DUHOVICE, VEPRĚK, NOVÁ VES U NELAHOZEVSÍ		Číslo sídce:	16-433-3
Objednatel: 1 - Středoškovský územní 11, 150 21 Praha 5, 2 - Obec Nová Ves, Nová Ves č.p. 154, 277 52 Nová Ves		Datum:	11/2019
Název stavby: II/608 Nové Duhovice - Nová Ves, rekonstrukce		Formát:	10xA4
		Měřítko:	1:50
Část: SO 202-Most ev.č. 608-014 přes Bokovský potok v obci Nové Duhovice		Stupeň:	Souprava:
Příloha: TVARY OPĚŘ		PDPS	
		Číslo přílohy:	7