

VYTYČOVACÍ SCHÉMA

POZNÁMKY :

1. UVEDENÁ STANIČENÍ JSOU STAVEBNÍ
POVAŽOVÁNY ZA CHARAKTERISTICKÉ BODY (CHB).
OSTATNÍ VYTYČOVANÉ BODY JSOU POVAŽOVÁNY
ZA PODROBNÉ BODY (PB).
2. VYSVĚTLIVKY ZNAČEK:

2010104

VYTYČOVANÝ BOD

SYSTÉM OZNAČENÍ BODŮ:

252 X X YY

číslo bodu

číslo podpěry/řezu/linie

číslo objektu

GEOMETRICKÁ PŘESNOST:

(DLE TKP PK kap.1, příl. 9 A TKP PK, kap. 18)

TŘÍDY PŘESNOSTI:

PRO ZÁKLADY 12
PRO NOSNOU KONSTRUKCI 10

TOLERANCE ROVINATOSTI

DLE TAB. 4 V TKP PK, kap. 1, příl. 9

ODCHYLKY SVISLOSTI

DLE TAB. 5 V TKP PK, kap. 1, příl. 9

PŘESNOST VYTYČENÍ :

(DLE TKP PK, kap.1, příl. 9)

PRO CHARAKTERISTICKÉ BODY (CHB):


DLE TAB. 24 A 25 V ČSN 730420–2

PRO HLAVNÍ VÝŠKOVÉ BODY (HVB):

DLE TAB. 24 A 25 V ČSN 730420–2


PRO PODROBNÉ BODY (PB):

DLE TAB. 27 V ČSN 730420–2

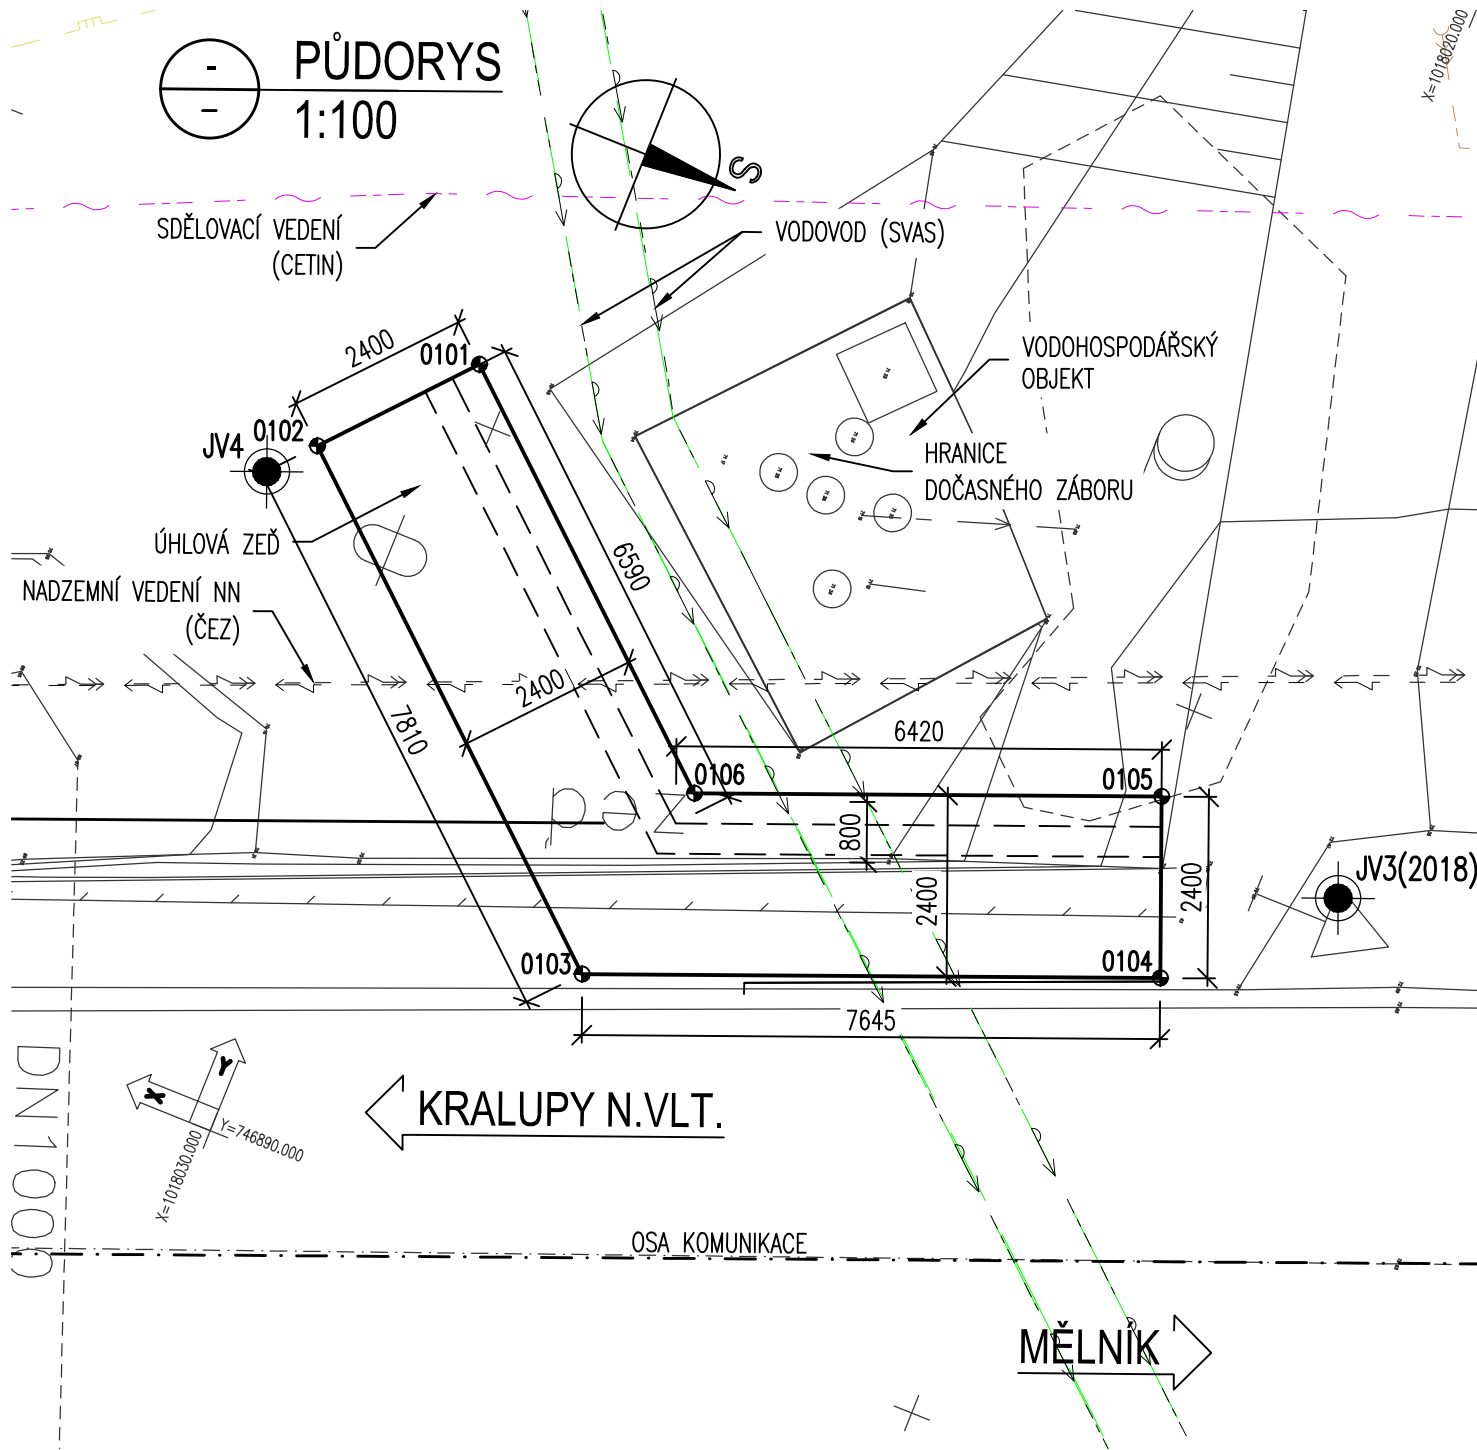

PODROBNÉ BODY			
bod	Y [m]	X [m]	POPIS
0101	746900,726	1018030,480	VYTYČENÍ KRAJNÍCH ROHOVÝCH BODŮ ZÁKLADŮ
0102	746898,926	1018032,068	
0103	746893,756	1018026,211	
0104	746896,562	1018019,098	
0105	746898,795	1018019,979	
0106	746896,528	1018025,725	

- vytyčení bude provedeno s přesností dle ČSN 73 0420-2 a Technických kvalitativních podmínek staveb pozemních komunikací, kap. 1, příl. 9.

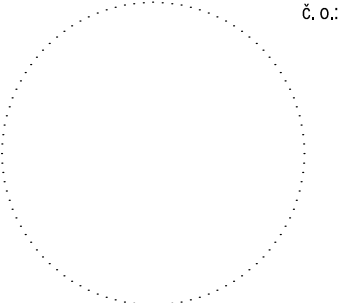Ověřil ÚOZL:  č. o.:

Dne:

Náležitostí a přesností odpovídá právním předpisům a podmínkám písemně dohodnutým s objednatelem

Souřadnicový systém S–JTSK, Výškový systém Bpv



STŘEDOČESKÝ KRAJ

Objednatel 1:
Středočeský kraj
Zborovská 11, 150 21 Praha 5


Zakázku zajišťuje:
KSÚS Středočeského kraje p.o.
Zborovská 11, 150 21 Praha 5



OBEC NOVÁ VES

Objednatel 2:
Obec Nová Ves
Nová Ves č.p. 154
277 52 Nová Ves

Zhotovitel PD: PRAGOPROJEKT, a.s., K Ryšánce 1668/16, 147 54 Praha 4, IČ: 45272387, www.pragoprojekt.cz, Dat.schránka: 4kifr54
Zpracovatelský útvar: Ateliér Praha I – K Ryšánce 1668/16, 147 54 Praha 4, Tel.: 226 066 111, E–mail: mailbox@pragoprojekt.cz

Navrh/vypracoval: Ing. Marek PELANT podpis:	Zodpovědný projektant: Ing. Marek PELANT podpis:	Ředitel ateliéru Praha I: Ing. Jan ZAPLETAL	
Technická kontrola: Ing. Miroslav SEIDL podpis:	Hlavní inženýr projektu: Ing. Vladimír KONÍČEK podpis:		

Kraj:	STŘEDOČESKÝ	Číslo zakázky:	16–433–2
KÚ:	NOVÉ OUHOLICE, VEPŘEK, NOVÁ VES U NELAHOZEVSÍ	Číslo akce:	16–433
Objednatel:	1 – Středočeský kraj, Zborovská 11, 150 21 Praha 5, 2 – Obec Nová Ves, Nová Ves č.p. 154, 277 52 Nová Ves	Datum:	11/2019
Název stavby:	II/608 Nové Ouholice - Nová Ves, rekonstrukce	Formát:	3xA4
Část:		Měřítko:	1:100
Příloha:	VYTYČOVACÍ SCHÉMA	Stupeň:	PDPS Souprava:
		Číslo přílohy:	4