


VZOROVÉ PŘÍČNÉ ŘEZY

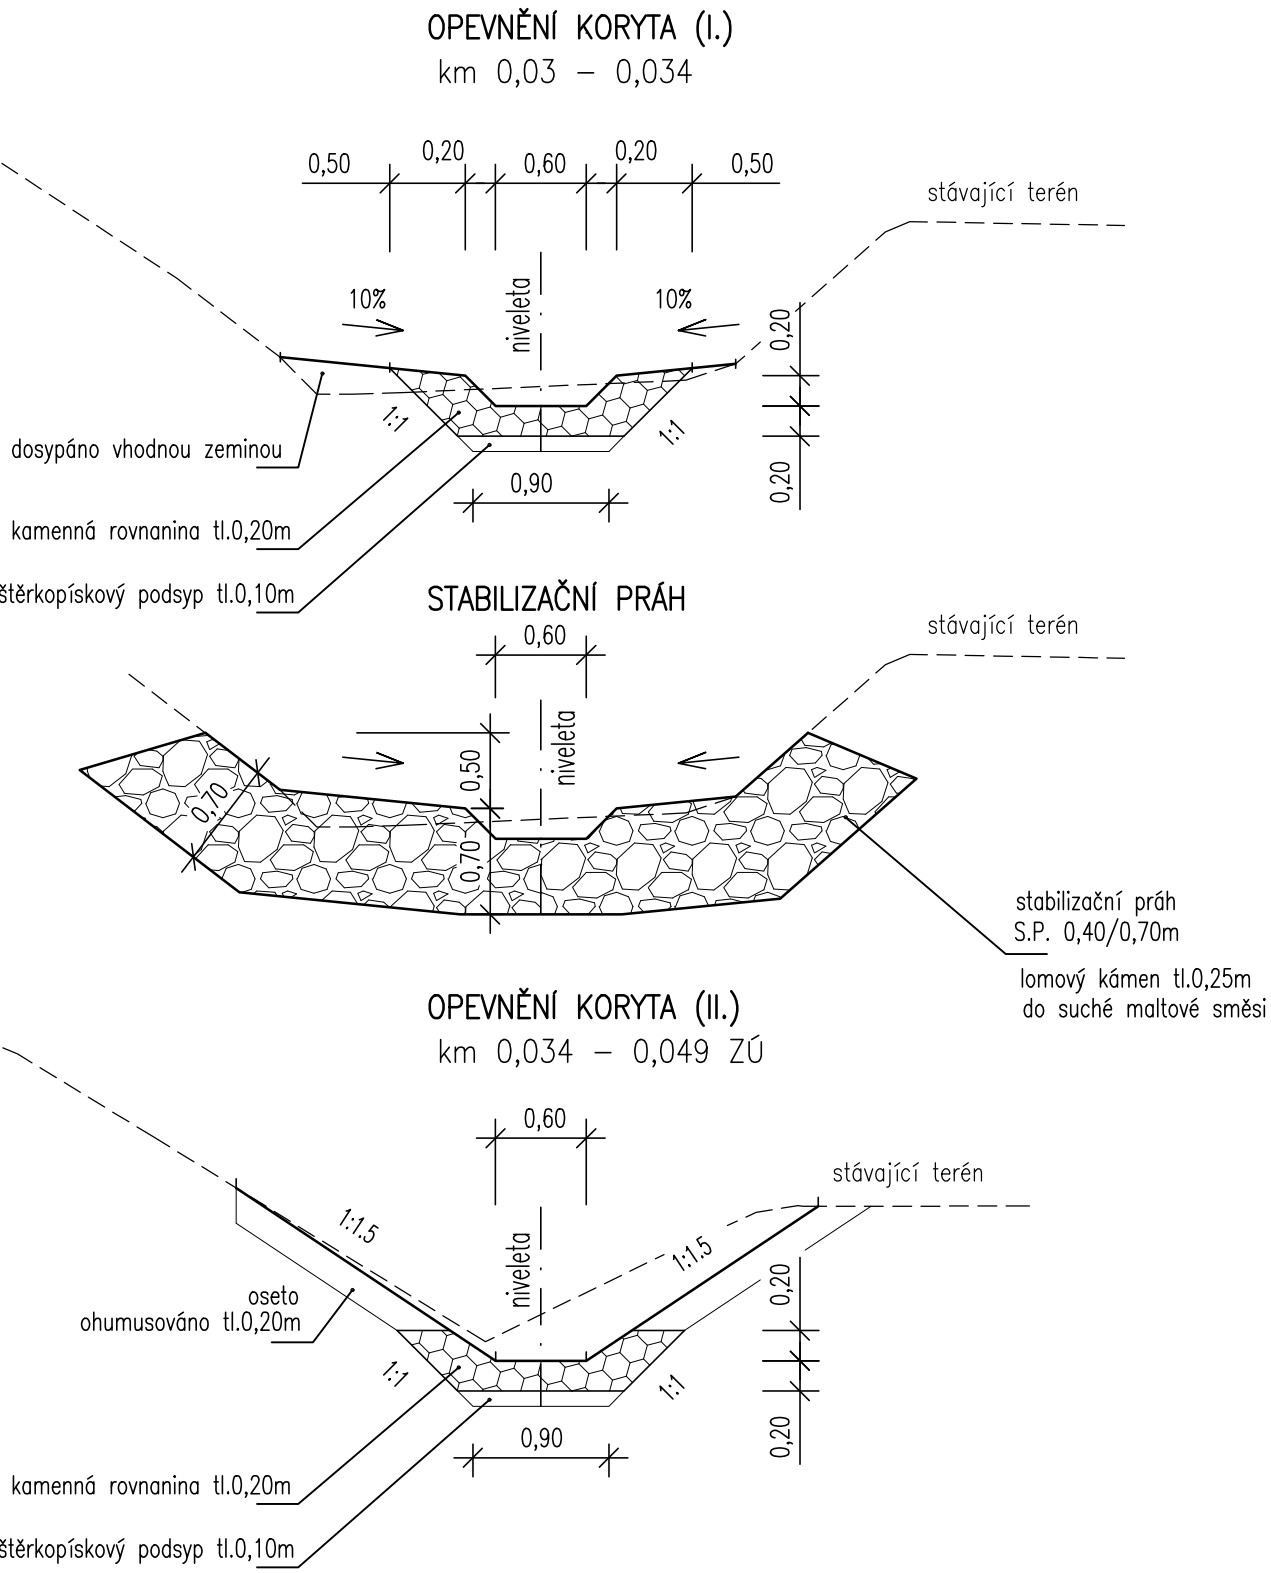

ČÁST B  
SO 321

Souřadnicový systém S–JTSK, Výškový systém Bpv



**STŘEDOČESKÝ KRAJ**




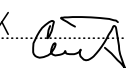
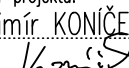
Objednatel 1:  
Středočeský kraj  
Zborovská 11, 150 21 Praha 5  
  
Zakázku zajišťuje:  
KSÚS Středočeského kraje p.o.  
Zborovská 11, 150 21 Praha 5



**OBEC NOVÁ VES**

Objednatel 2:  
Obec Nová Ves  
Nová Ves č.p. 154  
277 52 Nová Ves

Zhotovitel PD: PRAGOPROJEKT, a.s., K Ryšánce 1668/16, 147 54 Praha 4, IČ: 45272387, www.pragoprojekt.cz, Dat.schránka: 4kifr54  
Zpracovatelský útvar: Ateliér Praha I – K Ryšánce 1668/16, 147 54 Praha 4, Tel.: 226 066 111, E-mail: mailbox@pragoprojekt.cz

Navrhl/vypracoval: <b>Petr ZLOSKÝ</b> podpis: 	Zodpovědný projektant: <b>Petr ZLOSKÝ</b> podpis: 	Ředitel ateliéru Praha I: Ing. Jan ZAPLETAL	
Technická kontrola: Ing. Jiří ČERMÁK podpis: 	Hlavní inženýr projektu: Ing. Vladimír KONÍČEK podpis: 		

Kraj:	STŘEDOČESKÝ	Číslo zakázky:	16–433–2
KÚ:	NOVÉ OUHOLICE, VEPŘEK, NOVÁ VES U NELAHOZEVSÍ	Číslo akce:	16–433
Objednatel:	1 – Středočeský kraj, Zborovská 11, 150 21 Praha 5, 2 – Obec Nová Ves, Nová Ves č.p. 154, 277 52 Nová Ves	Datum:	11/2019
Název stavby:	<b>II/608 Nové Ouholice - Nová Ves, rekonstrukce</b>	Formát:	2xA4
Objekt:	ÚPRAVA KORYTA U SO 201	Měřítko:	1:100
Příloha:	<b>VZOROVÉ ŘEZY</b>	Stupeň:	PDPS
		Číslo přílohy:	4