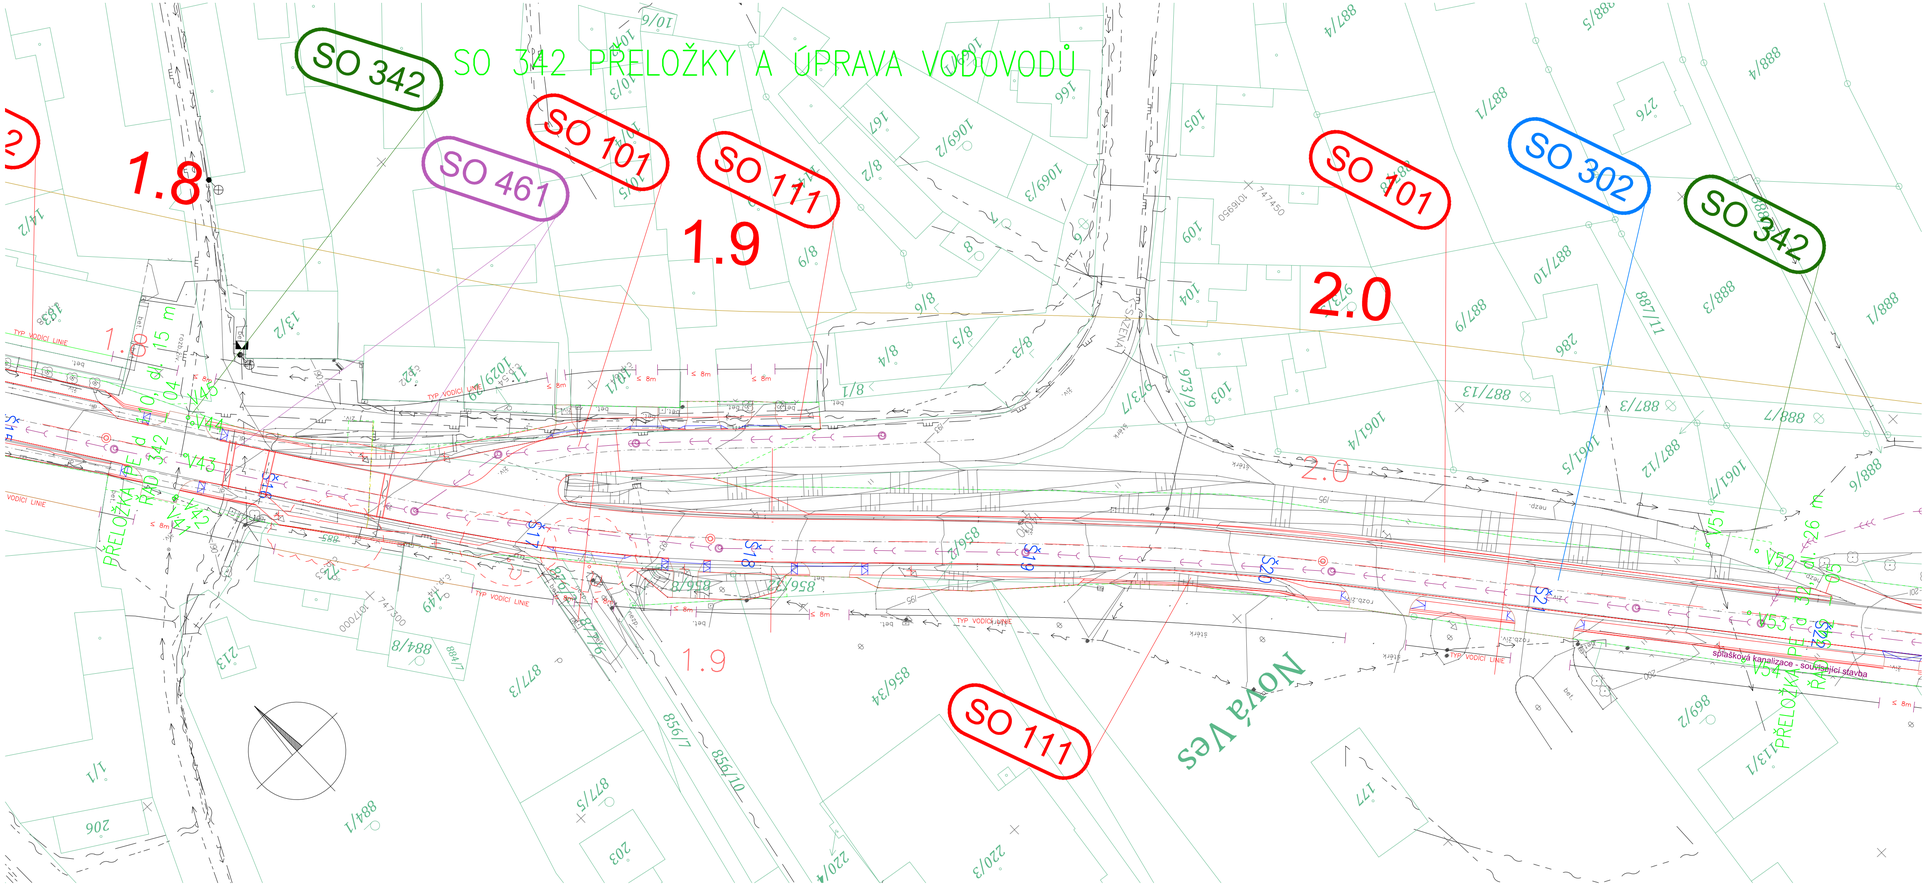


# ČÁST B

## SO 342

Souřadnicový systém S-JTSK, Výškový systém Bpv

**STŘEDOČESKÝ KRAJ**

Objednatel 1:
Středočeský kraj
Zborovská 11, 150 21 Praha 5

Zakázku zajišťuje:
KSÚS Středočeského kraje p.o.
Zborovská 11, 150 21 Praha 5

**OBEC NOVÁ VES**

Objednatel 2:
Obec Nová Ves
Nová Ves č.p. 154
277 52 Nová Ves

Zhotovitel PD: PRAGOPROJEKT, a.s., K Ryšánce 1668/16, 147 54 Praha 4, IČ: 45272387, www.pragoprojekt.cz, Dat.schránka: 4kifr54
Zpracovatelský útvar: Ateliér Praha 1 – K Ryšánce 1668/16, 147 54 Praha 4, Tel.: 226 066 111, E-mail: mailbox@pragoprojekt.cz

| | | |
|---|---|---|
| Navrhl/vypracoval: Ing. Eva KLOSOVÁ, podpis: | Zodpovědný projektant: Petr ZLOSKÝ, podpis: | Ředitel ateliéru Praha 1: Ing. Jan ZAPLETAL |
| Technická kontrola: Ing. Jiří ČERMÁK, podpis: | Hlavní inženýr projektu: Ing. Vladimír KONÍČEK, podpis: | PRAGOPROJEKT |

| | | | |
|---|---|---|---|
| Kraj: | STŘEDOČESKÝ | Číslo zakázky: | 16–433–2 |
| KÚ: | NOVÉ OUHOLICE, VEPŘEK, NOVÁ VES U NELAHOZEVSI | Číslo akce: | 16–433 |
| Objednatel: | 1 – Středočeský kraj, Zborovská 11, 150 21 Praha 5, 2 – Obec Nová Ves, Nová Ves č.p. 154, 277 52 Nová Ves | Datum: | 11/2019 |
| Název stavby: | **II/608 Nové Ouholice - Nová Ves, rekonstrukce** | Formát: | 4xA4 |
| | | Měřítko: | 1:500 |
| Objekt: | SO 342 – PŘELOŽKY A ÚPRAVY VODOVODŮ NOVÁ VES | Stupeň: PDPS | Souprava: |
| Příloha: | SITUACE - 2. ČÁST | Číslo přílohy: 2.2 | |