


DETAIL BEZBARIÉROVÉHO ŘEŠENÍ V MÍSTĚ AUTOBUSOVÉHO ZÁLIVU

MĚŘ. 1:50

PŮDORYS

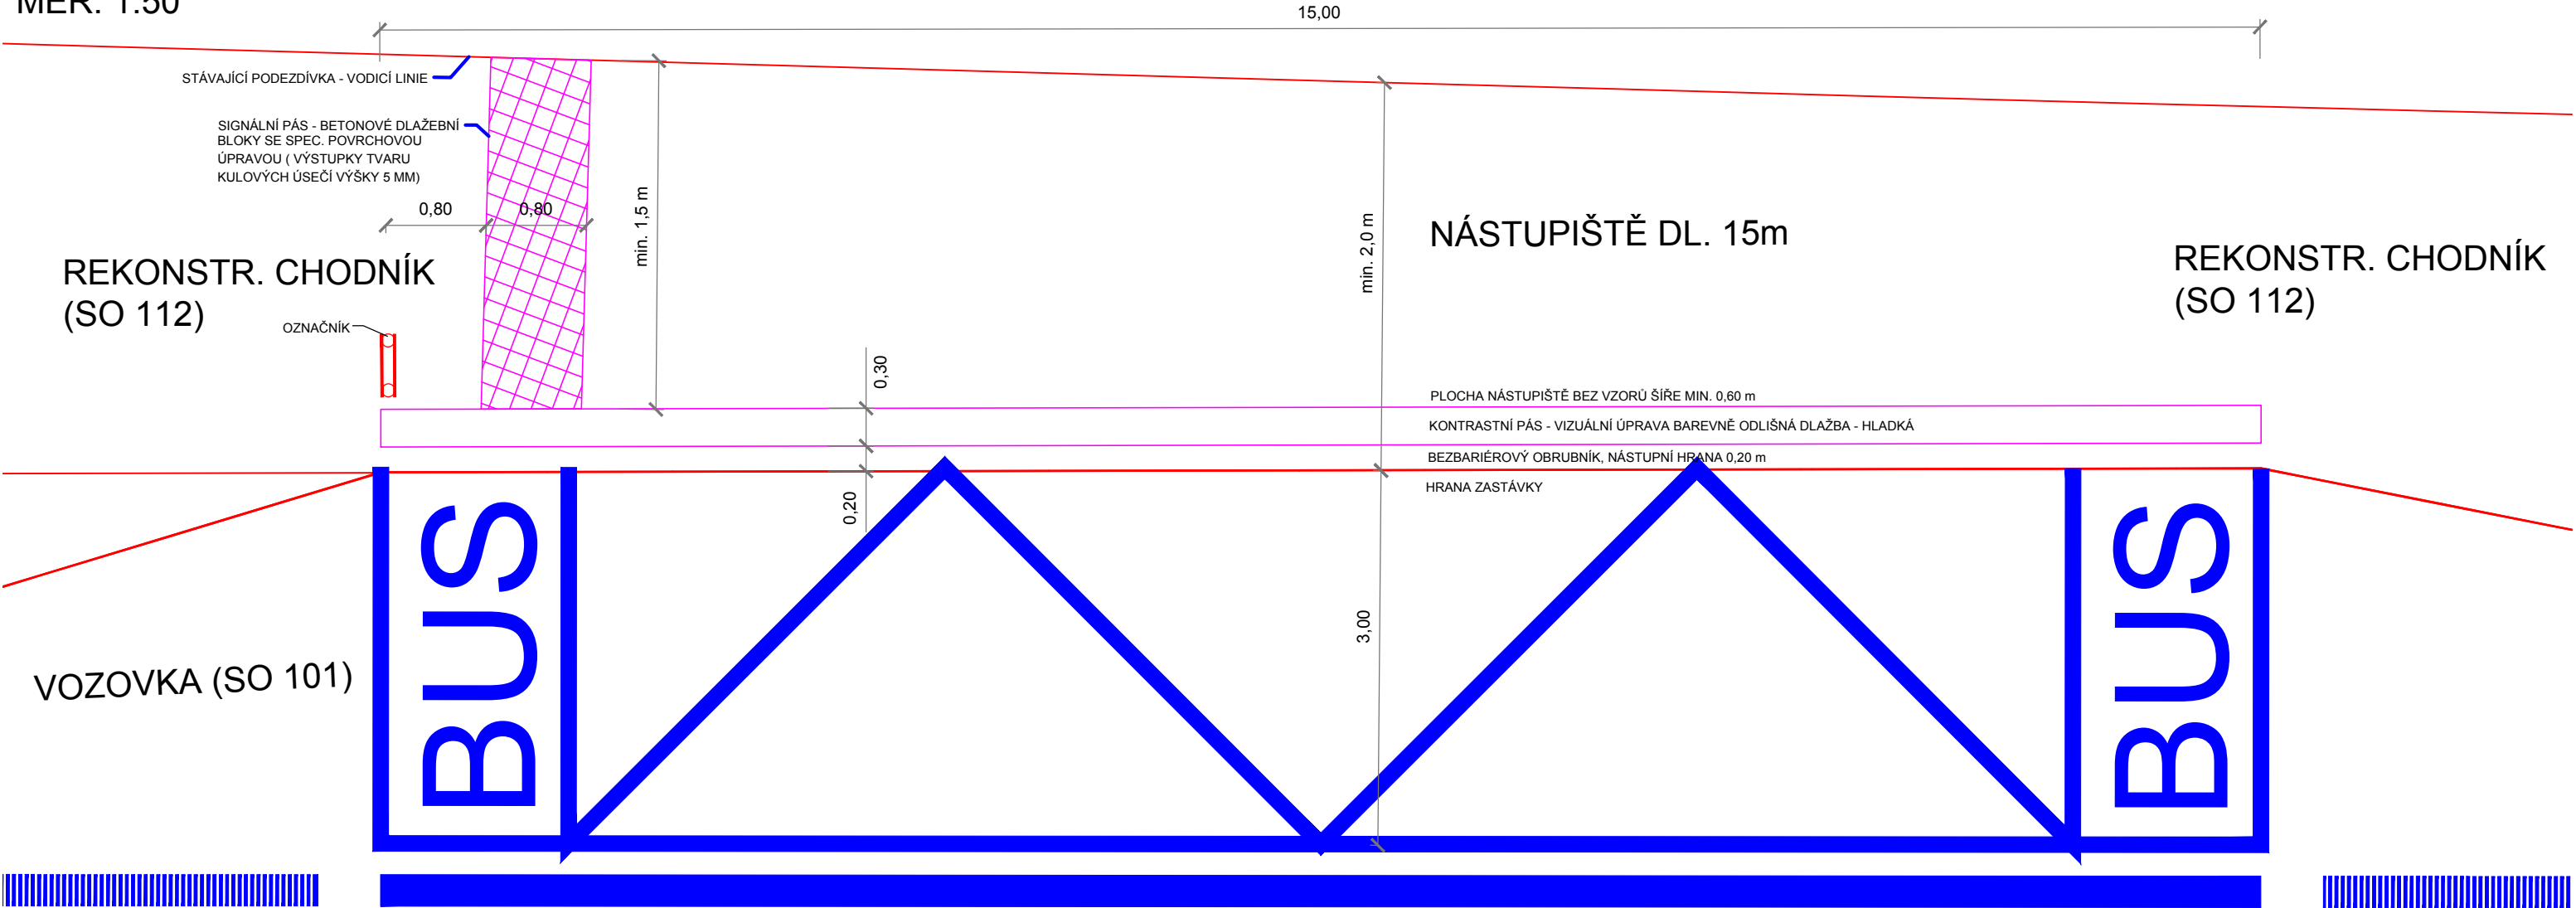

PŘÍČNÝ ŘEZ - USPOŘÁDÁNÍ S AUTOBUSOVÝM ZÁLIVEM

