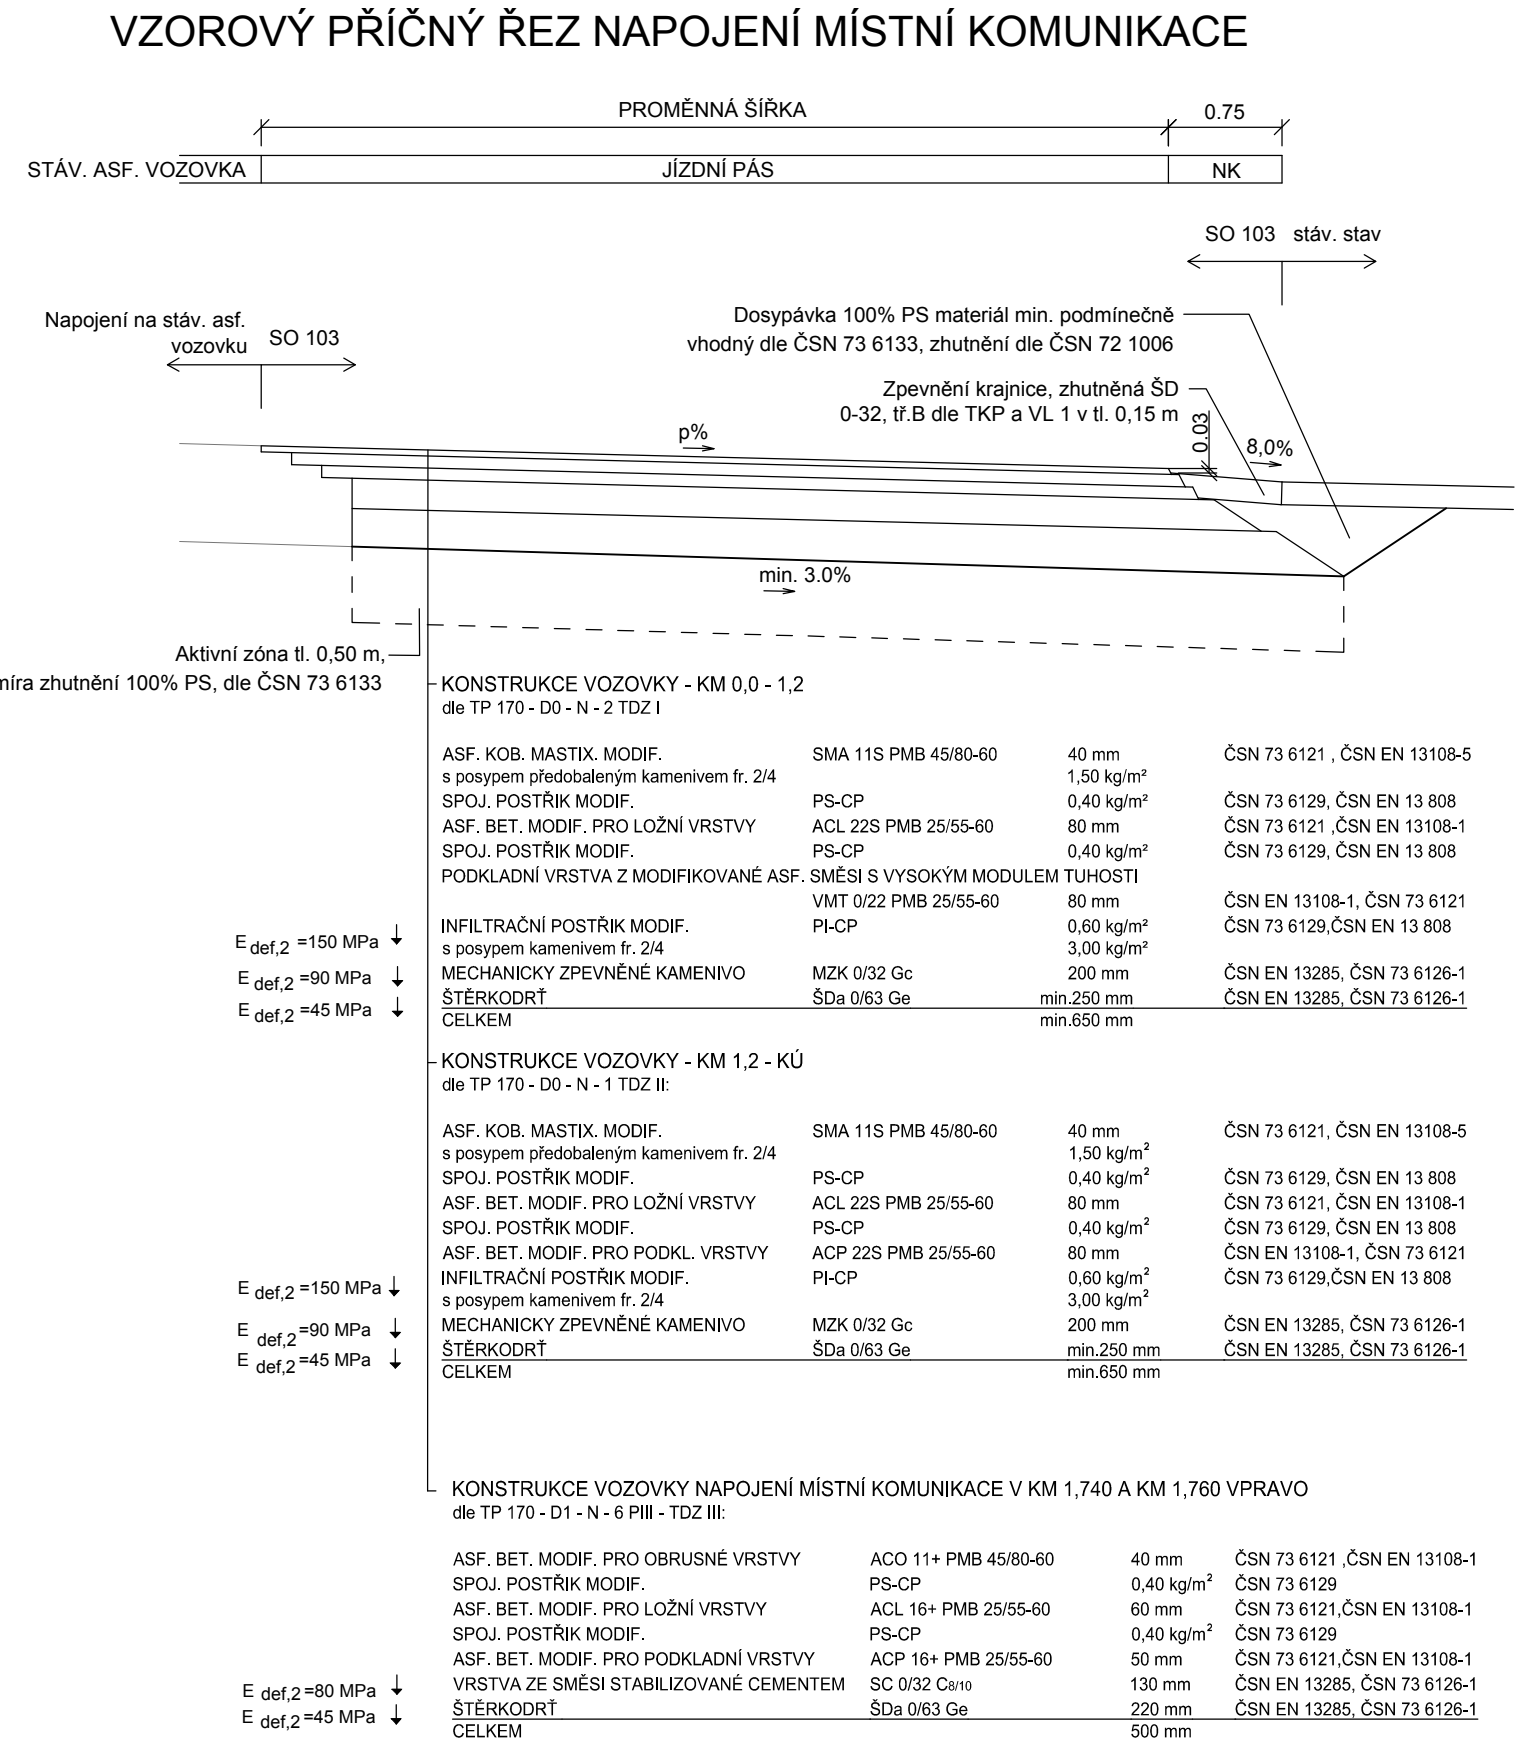


4. VZOROVÝ PŘÍČNÝ ŘEZ; M 1:50


SO 103 - Místní komunikace



ČÁST B

SO 103


Souřadnicový systém S–JTSK, Výškový systém Bpv



STŘEDOČESKÝ KRAJ

Objednatel 1:
Středočeský kraj
Zborovská 11, 150 21 Praha 5

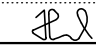
Zakázku zajišťuje:
KSÚS Středočeského kraje p.o.
Zborovská 11, 150 21 Praha 5

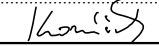


OBEC NOVÁ VES

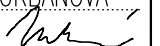
Objednatel 2:
Obec Nová Ves
Nová Ves č.p. 154
277 52 Nová Ves

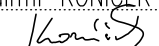
Zhotovitel PD: PRAGOPROJEKT, a.s., K Ryšánci 1668/16, 147 54 Praha 4, IČ: 45272387, www.pragoprojekt.cz, Dat.schránka: 4kíř54
Zpracovatelský útvar: Ateliér Praha I – K Ryšánci 1668/16, 147 54 Praha 4, Tel.: 226 066 111, E–mail: mailbox@pragoprojekt.cz


Navrhl/vypracoval:
Ing. Lukáš HUNAL
podpis: 

Zodpovědný projektant:
Ing. Vladimír KONÍČEK
podpis: 

Ředitel ateliéru Praha I:
Ing. Jan ZAPLETAL

Technická kontrola:
Ing. Dominika URBANOVÁ
podpis: 

Hlavní inženýr projektu:
Ing. Vladimír KONÍČEK
podpis: 



Kraj:	STŘEDOČESKÝ	Číslo zakázky:	16–433–2	
KÚ:	NOVÉ OUHOLICE, VEPŘEK, NOVÁ VES U NELAHOZEVSÍ	Číslo akce:	16–433	
Objednatel:	1 – Středočeský kraj, Zborovská 11, 150 21 Praha 5, 2 – Obec Nová Ves, Nová Ves č.p. 154, 277 52 Nová Ves	Datum:	11/2019	
Název stavby:	II/608 Nové Ouholice - Nová Ves, rekonstrukce MÍSTNÍ KOMUNIKACE	Formát:	2xA4	
Objekt:		Měřítko:	1:50	
Příloha:		Stupeň:	PDPS	
		Souprava:		
VZOROVÝ PŘÍČNÝ ŘEZ		Číslo přílohy:	4.	