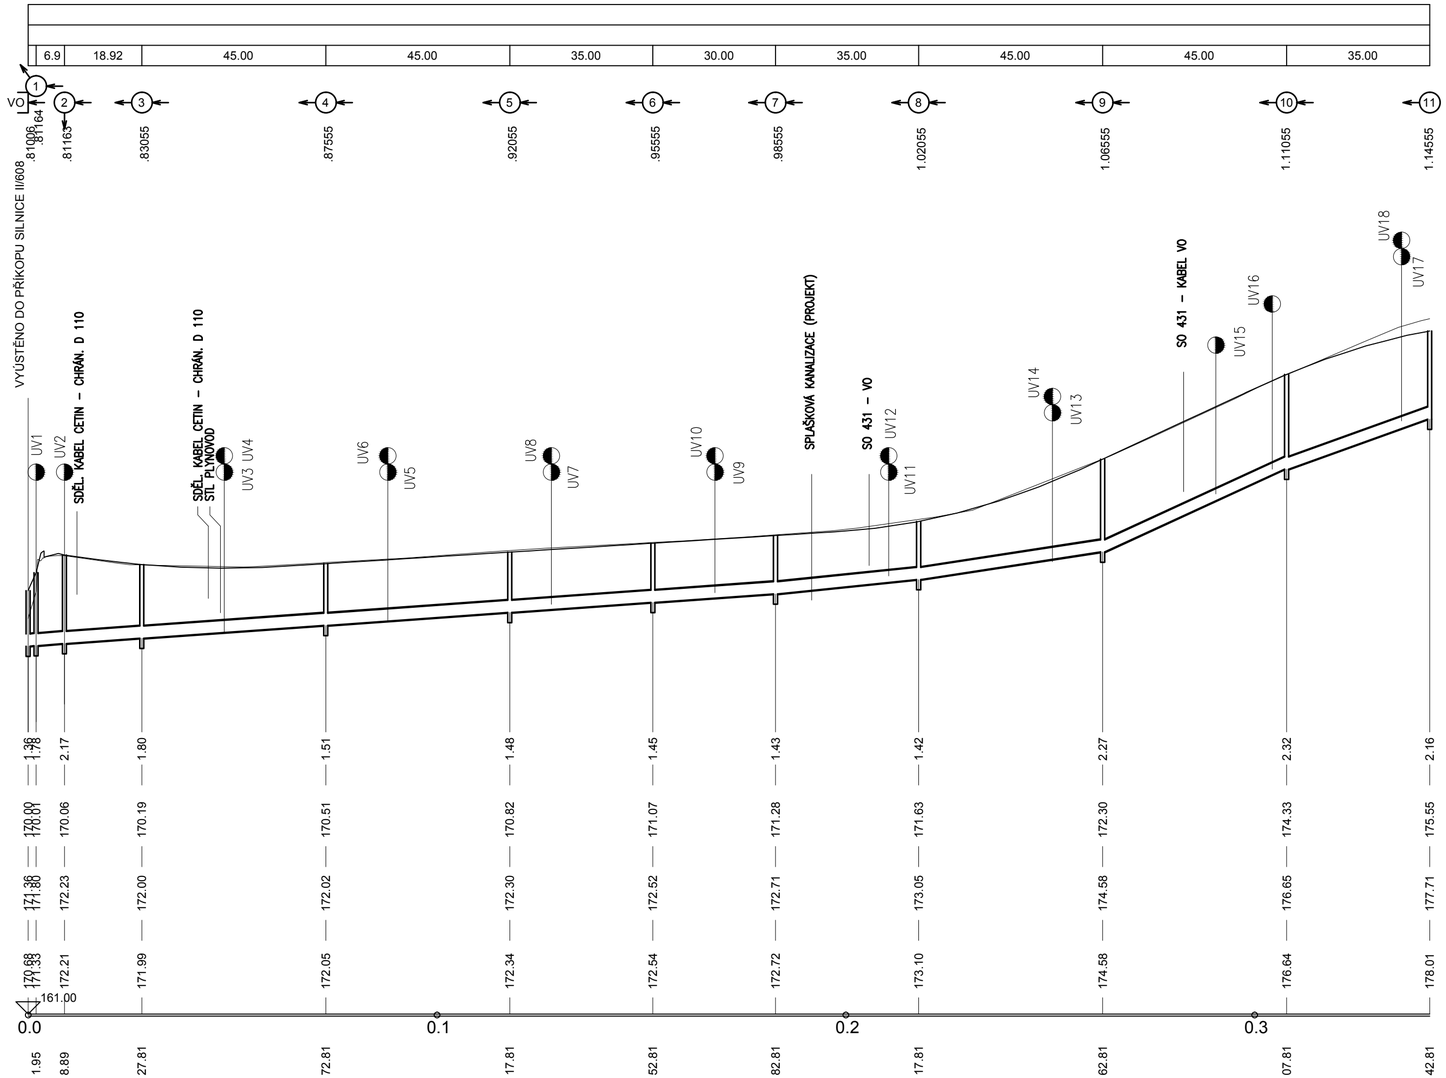

SO 302, STOKA "C"

MĚŘÍTKO DÉLEK 1 :1000
MĚŘÍTKO VÝŠEK 1 :100

ČÁST B

SO 302

Souřadnicový systém S-JTSK, Výškový systém Bpv

STŘEDOČESKÝ KRAJ

Objednatel 1:
Středočeský kraj
Zborovská 11, 150 21 Praha 5

Zakázku zajišťuje:
KSÚS Středočeského kraje p.o.
Zborovská 11, 150 21 Praha 5

OBEC NOVÁ VES

Objednatel 2:
Obec Nová Ves
Nová Ves č.p. 154
277 52 Nová Ves

Zhotovitel PD: PRAGOPROJEKT, a.s., K Ryšánce 1668/16, 147 54 Praha 4, IČ: 45272387, www.pragoprojekt.cz, Dat.schránka: 4kifr54
Zpracovatelský útvar: Ateliér Praha I – K Ryšánce 1668/16, 147 54 Praha 4, Tel.: 226 066 111, E-mail: mailbox@pragoprojekt.cz

Navrhl/vypracoval:	Zodpovědný projektant:	Ředitel ateliéru Praha I:	
Ing. Eva KLOSOVÁ	Petr ZLOSKÝ	Ing. Jan ZAPLETAL	PRAGOPROJEKT
podpis:	podpis:		
Technická kontrola:	Hlavní inženýr projektu:		
Ing. Jiří ČERMÁK	Ing. Vladimír KONÍČEK		
podpis:	podpis:		

Kraj:	STŘEDOČESKÝ	Číslo zakázky:	16-433-2
KÚ:	NOVÉ OUHOLICE, VEPŘEK, NOVÁ VES U NELAHOZEVSI	Číslo akce:	16-433
Objednatel:	1 – Středočeský kraj, Zborovská 11, 150 21 Praha 5, 2 – Obec Nová Ves, Nová Ves č.p. 154, 277 52 Nová Ves	Datum:	11/2019
Název stavby:	**II/608 Nové Ouholice - Nová Ves, rekonstrukce**	Formát:	4xA4
		Měřítko:	1:1000/100
Objekt:	SO 302 ODVODNĚNÍ SILNICE II/608 NOVÁ VES	Stupeň:	PDPS
		Souprava:	
Příloha:	PODÉLNÝ PROFIL STOKY "C"	Číslo přílohy:	3.1