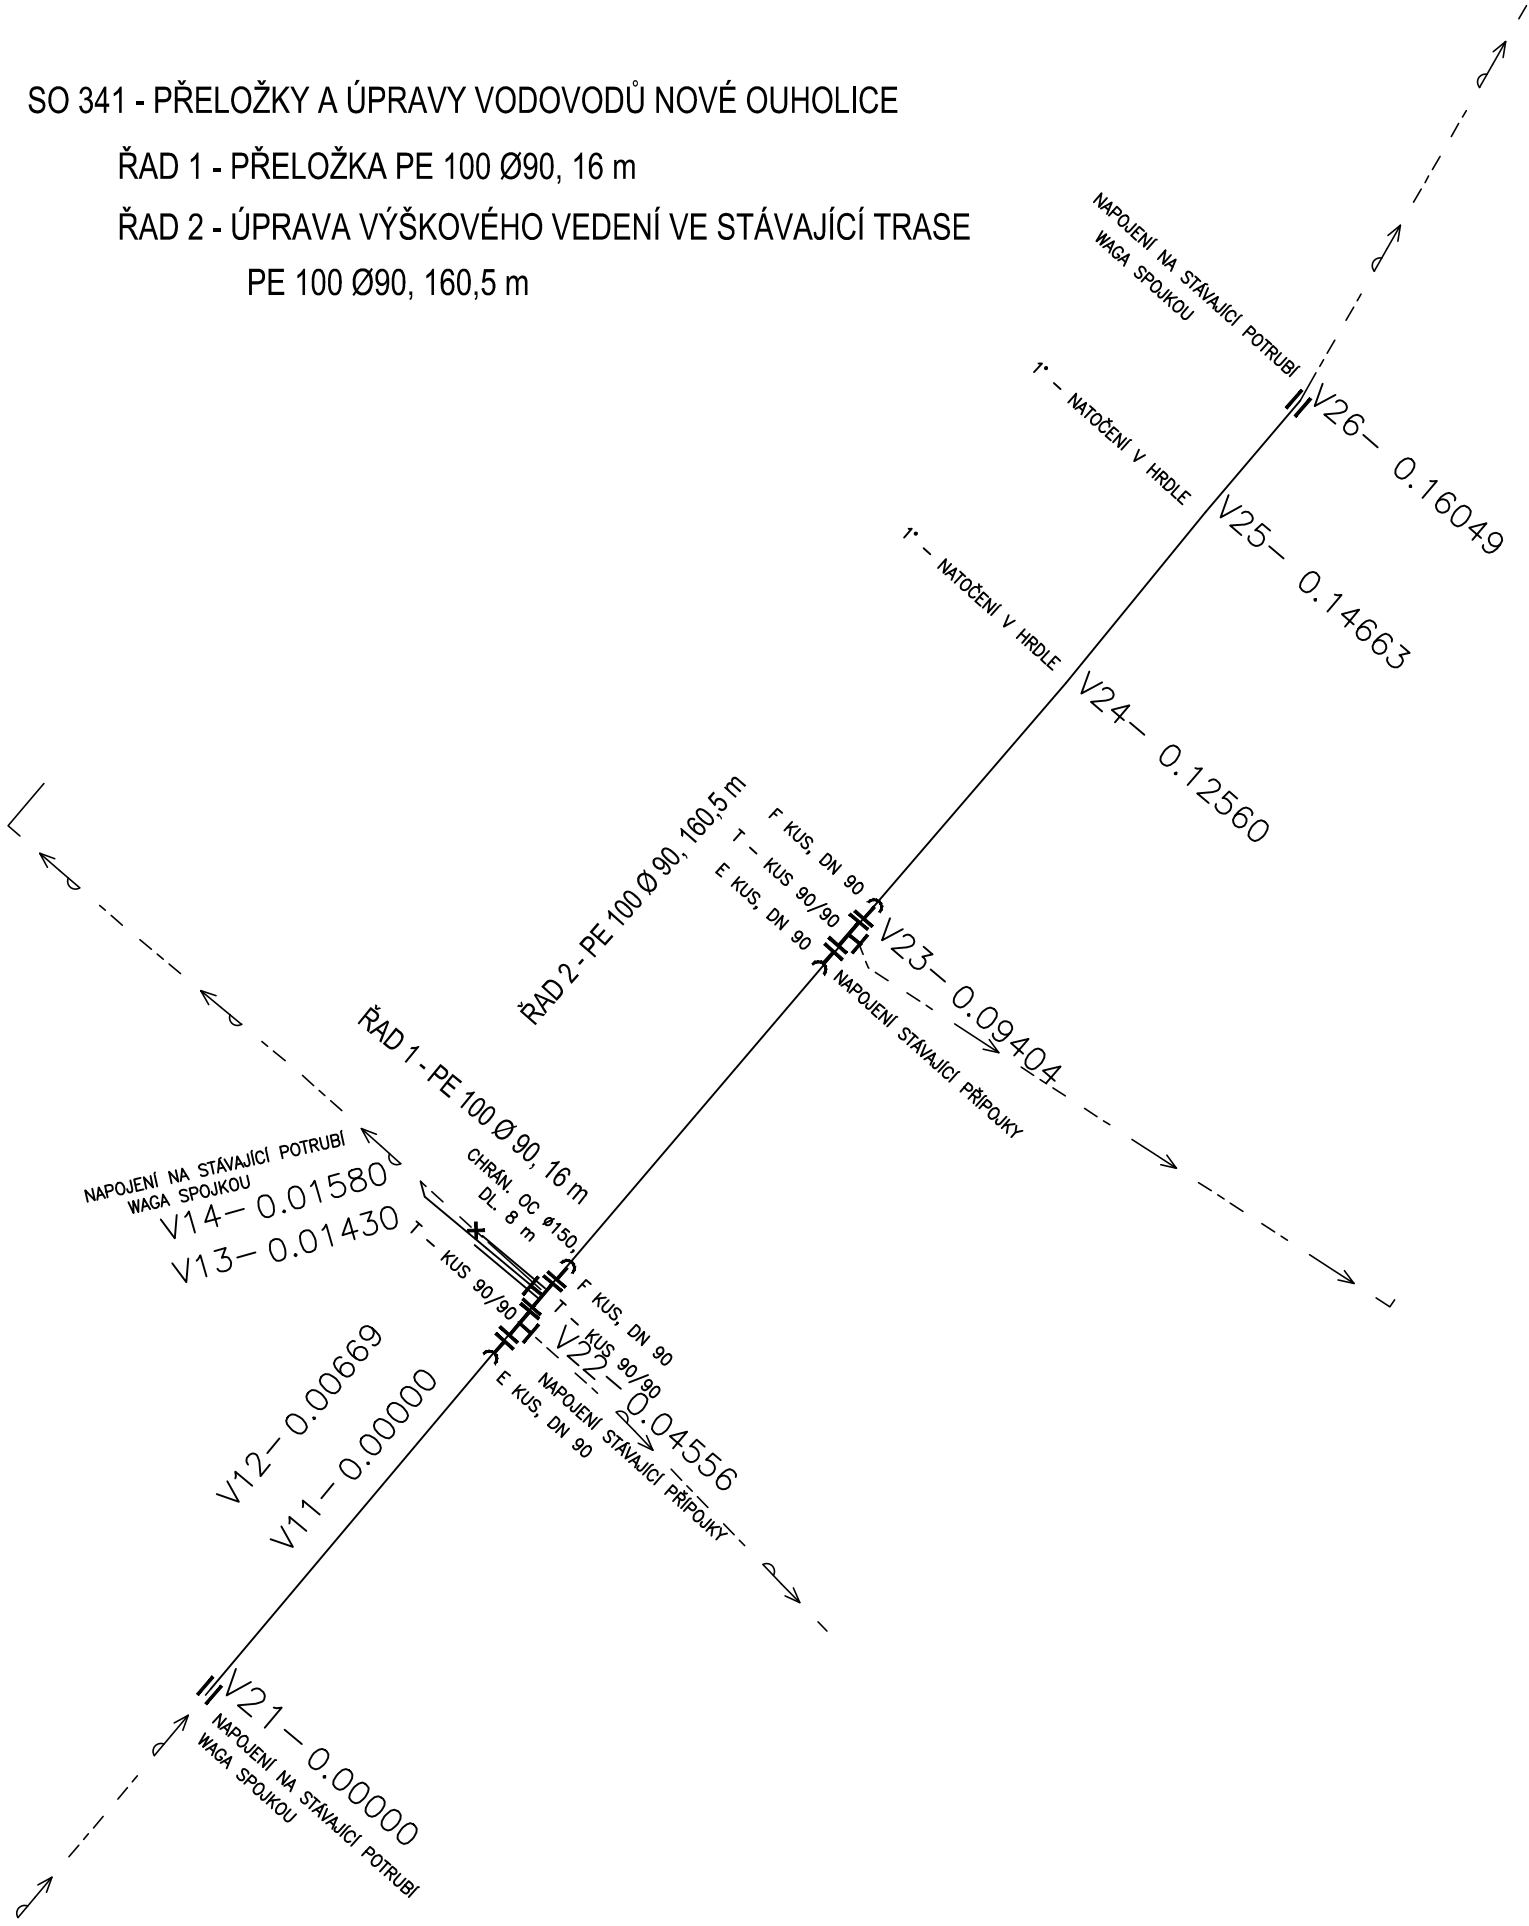


SO 341 - PŘELOŽKY A ÚPRAVY VODOVODŮ NOVÉ OUHOLICE

ŘAD 1 - PŘELOŽKA PE 100 Ø90, 16 m

ŘAD 2 - ÚPRAVA VÝŠKOVÉHO VEDENÍ VE STÁVAJÍCÍ TRASE
PE 100 Ø90, 160,5 m



ČÁST B
SO 341

Souřadnicový systém S-JTSK, Výškový systém Bpv



STŘEDOČESKÝ KRAJ

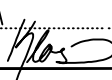
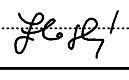

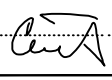
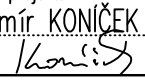
Objednatel 1:
Středočeský kraj
Zborovská 11, 150 21 Praha 5

Zakázku zajišťuje:
KSÚS Středočeského kraje p.o.
Zborovská 11, 150 21 Praha 5



OBEC NOVÁ VES

Objednatel 2:
Obec Nová Ves
Nová Ves č.p. 154
277 52 Nová Ves

Zhotovitel PD: PRAGOPROJEKT, a.s., K Ryšánce 1668/16, 147 54 Praha 4, IČ: 45272387, www.pragoprojekt.cz, Dat.schránka: 4kifr54 Zpracovatelský útvar: Ateliér Praha I – K Ryšánce 1668/16, 147 54 Praha 4, Tel.: 226 066 111, E-mail: mailbox@pragoprojekt.cz			
Navrhl/vypracoval: Ing. Eva KLOSOVÁ podpis: 	Zodpovědný projektant: Petr ZLOSKÝ podpis: 	Ředitel ateliéru Praha I: Ing. Jan ZAPLETAL	
Technická kontrola: Ing. Jiří ČERMÁK podpis: 	Hlavní inženýr projektu: Ing. Vladimír KONÍČEK podpis: 		

Kraj:	STŘEDOČESKÝ	Číslo zakázky:	16-433-2
KÚ:	NOVÉ OUHOLICE, VEPŘEK, NOVÁ VES U NELAHOZEVSÍ	Číslo akce:	16-433
Objednatel:	1 - Středočeský kraj, Zborovská 11, 150 21 Praha 5, 2 - Obec Nová Ves, Nová Ves č.p. 154, 277 52 Nová Ves	Datum:	11/2019
Název stavby:	II/608 Nové Ouholice - Nová Ves, rekonstrukce	Formát:	2xA4
Objekt:		Měřítko:	—
Příloha:		Stupeň:	PDPS
	KLADČSKÉ SCHÉMA	Číslo přílohy:	5
		Souprava:	